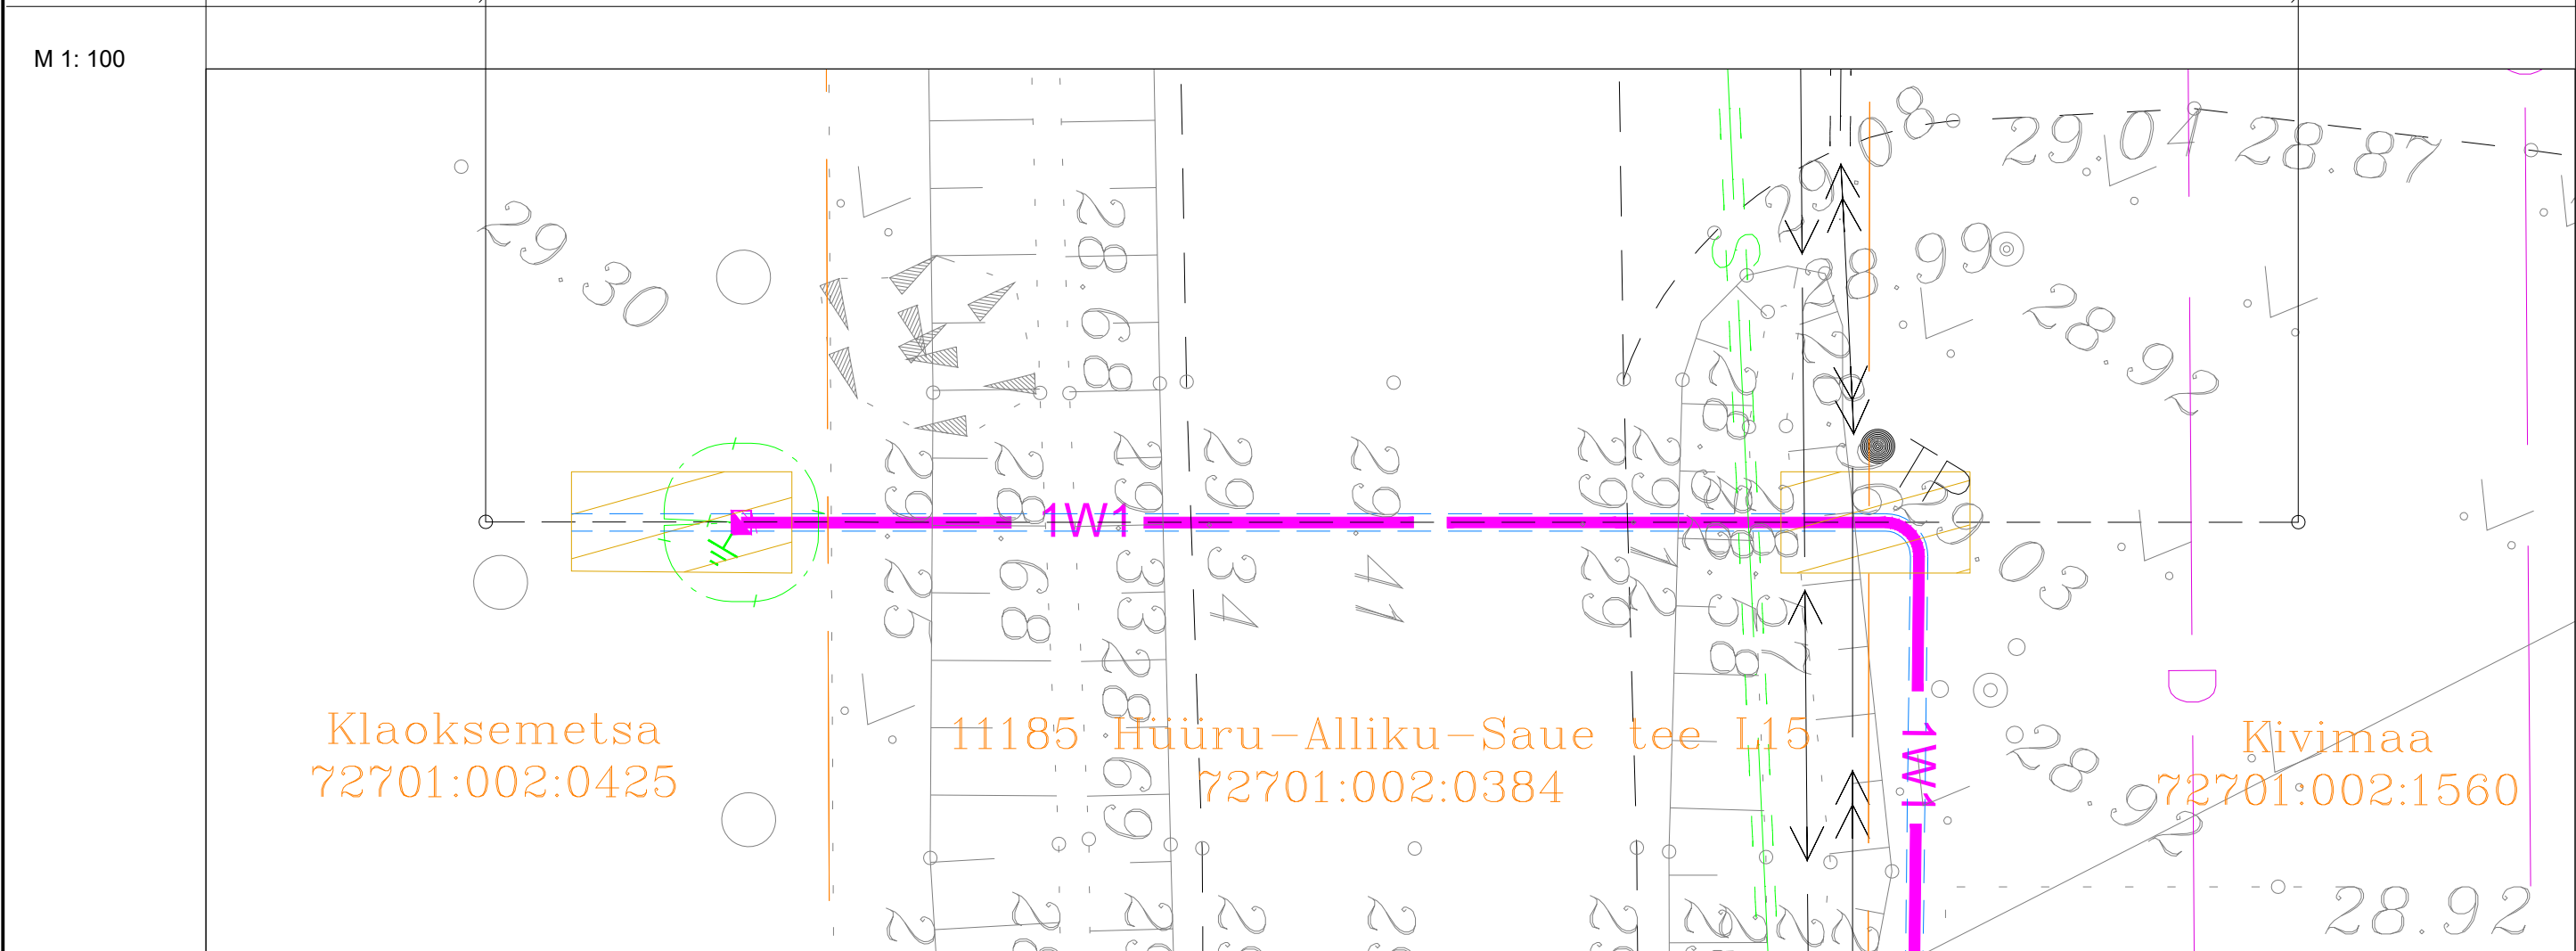
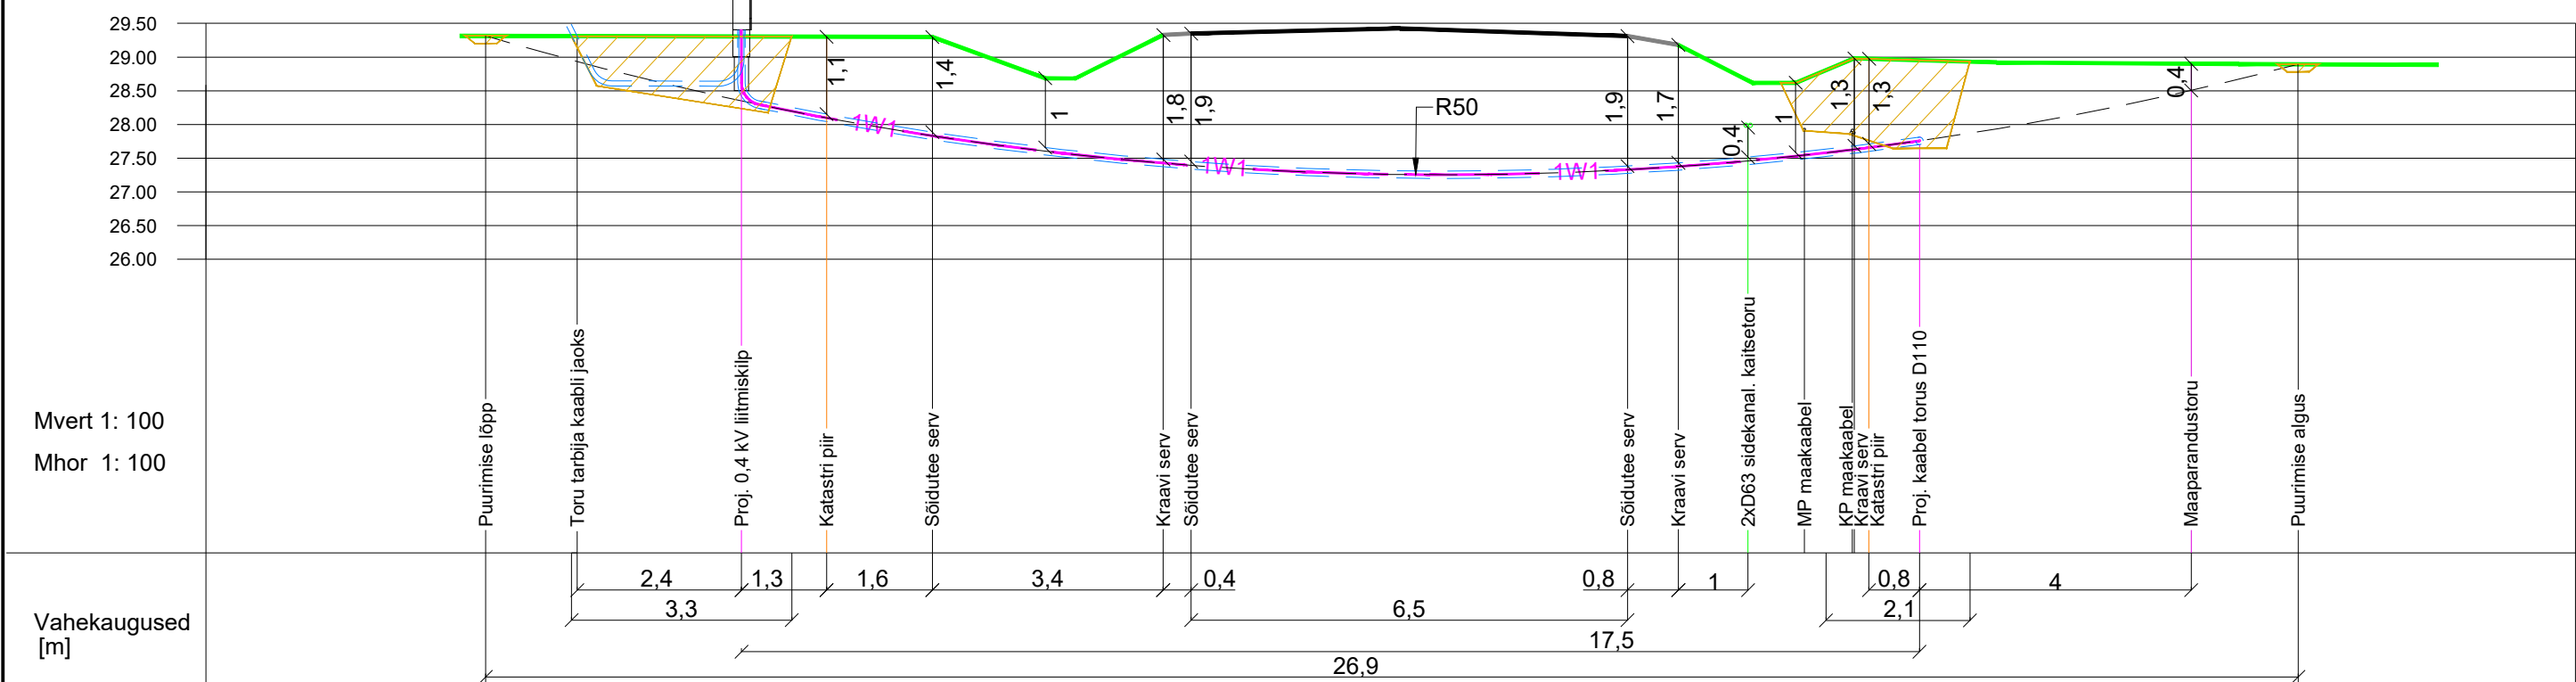


NB! Ristumine kaitsetoruta madal- ja keskpinge maakaablitega, **kaablite sügavus on orienteeruv**. Tööde teostamisel tuleb kaablid kahjustuste vältimiseks **käitsi lahti kaevata**.

[illegible]