


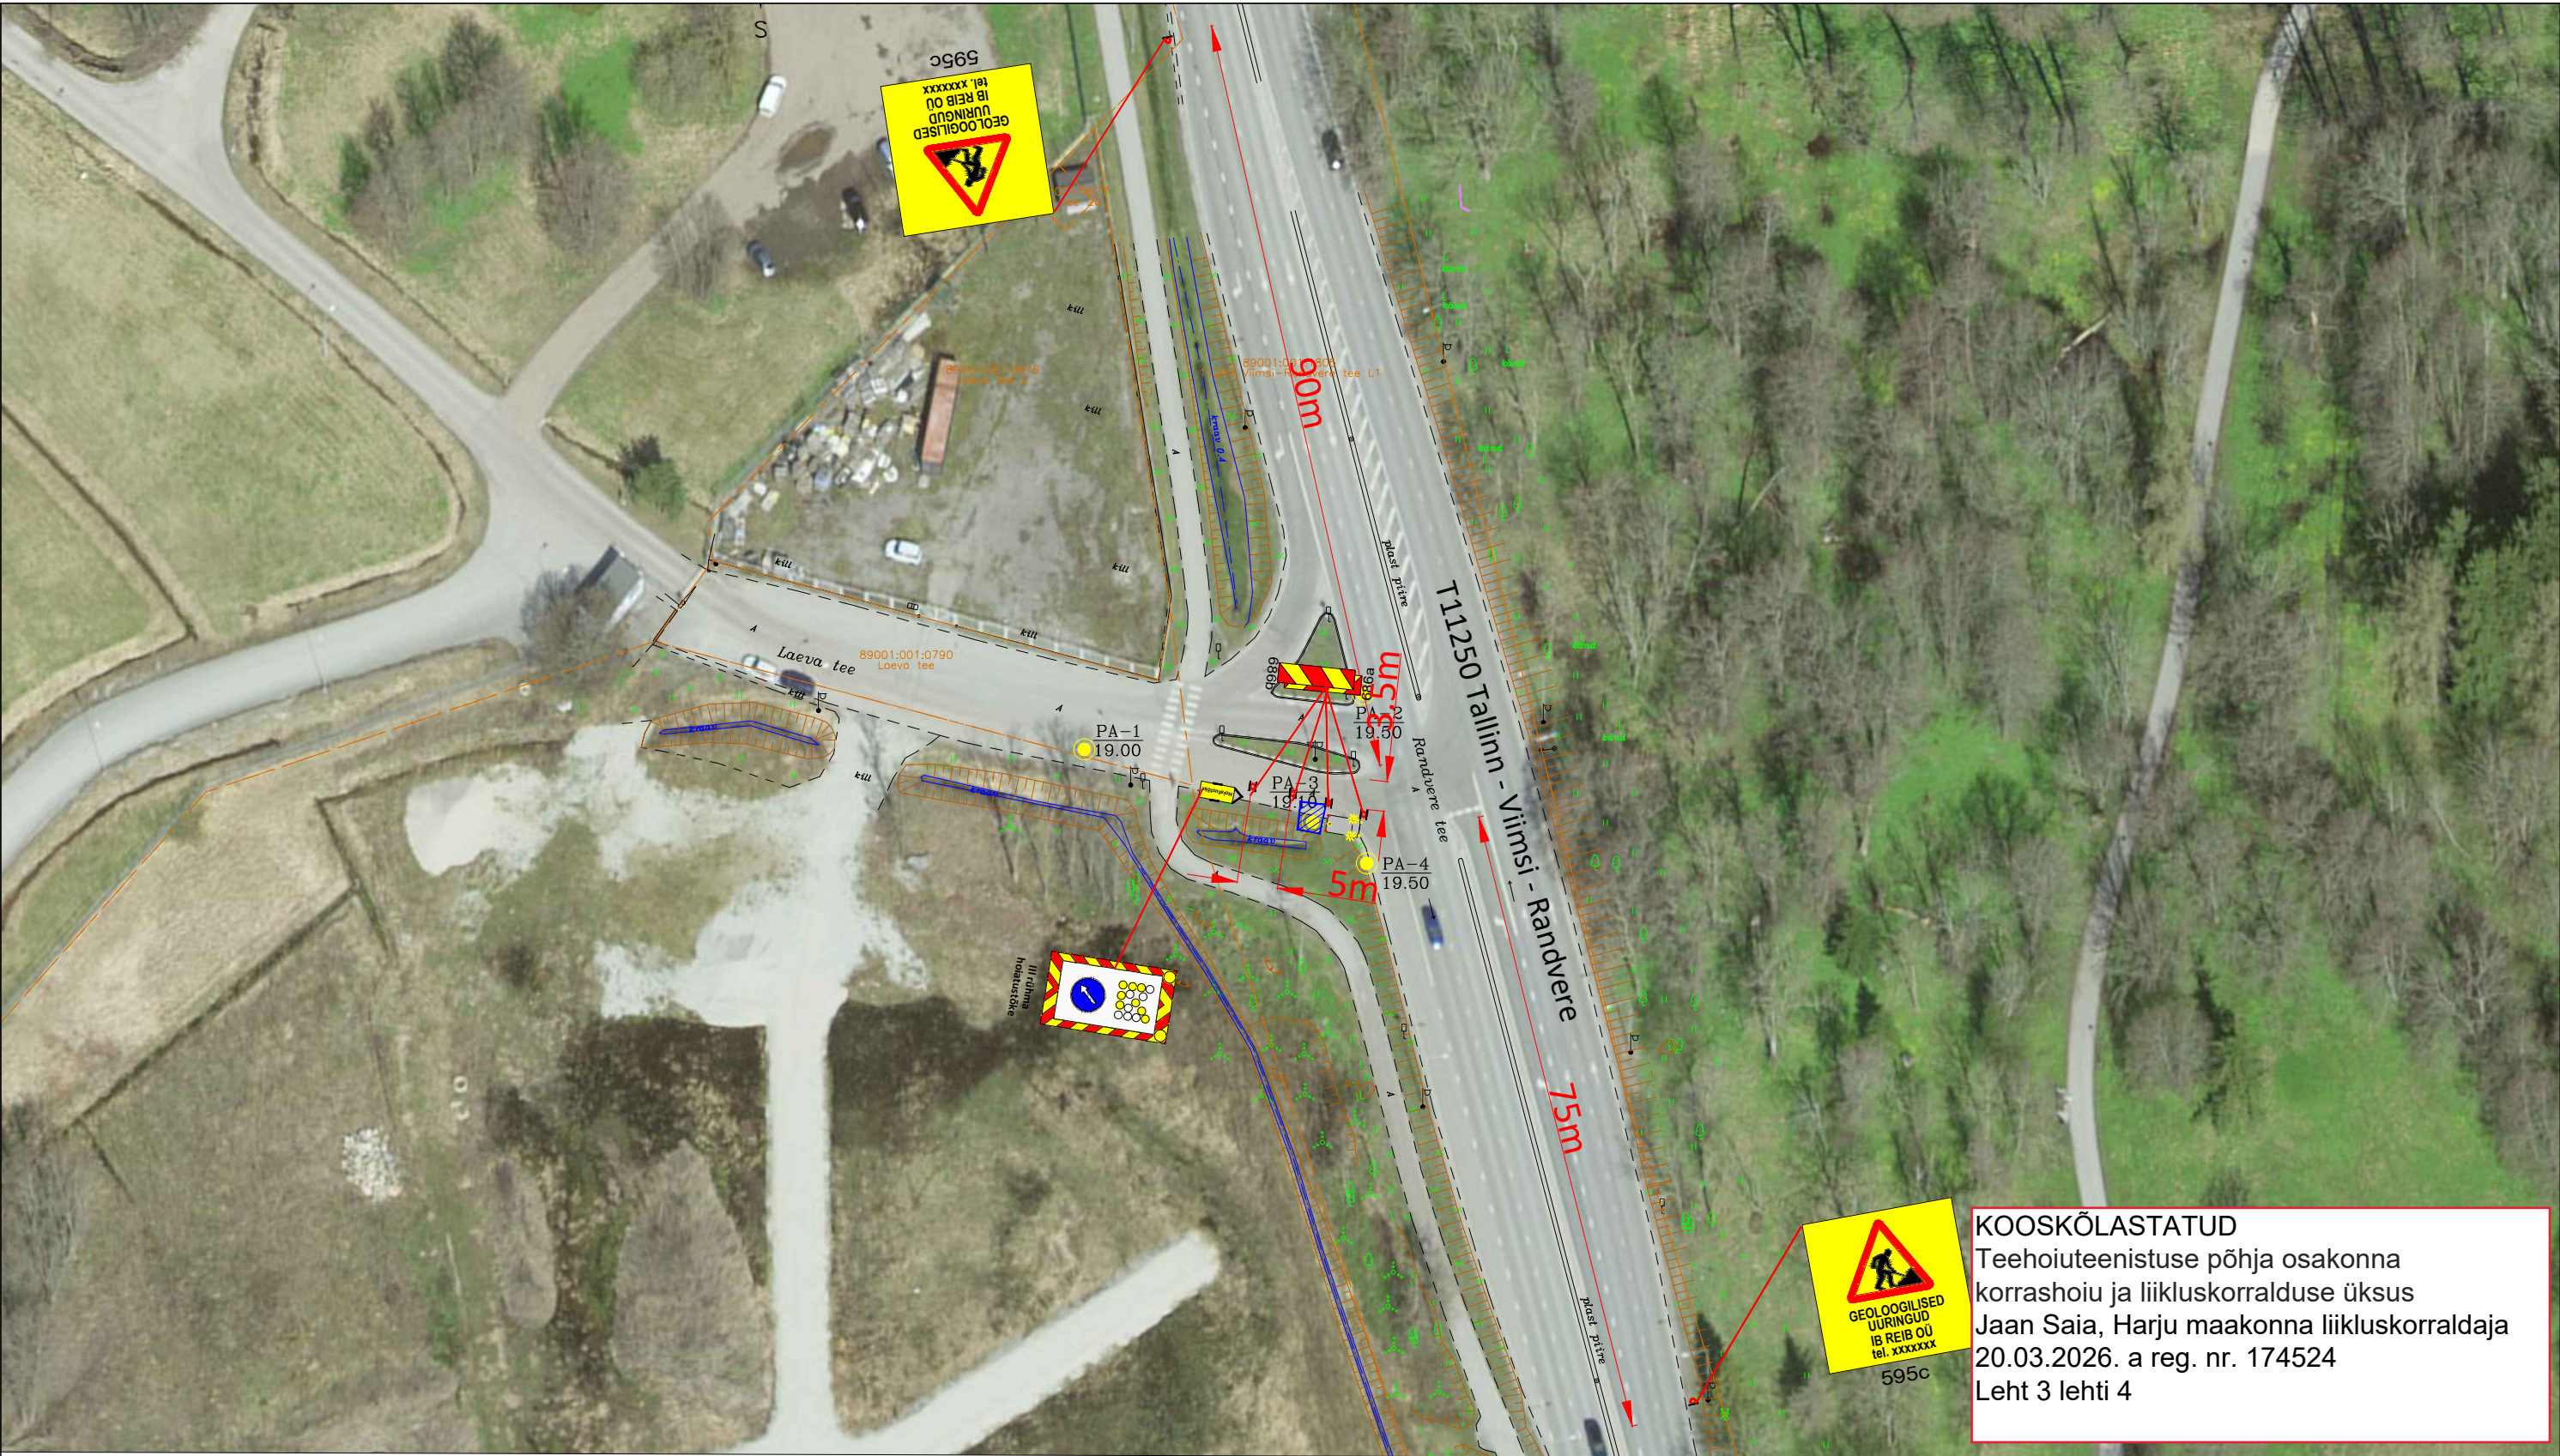

TINGMÄRGID: Projekteeritud ajutine liiklusemärk Hoiatustõke Puurimistööde tehnikaga kaubik Nõuetekohaselt tähistatud Töötsoon MÄRKUSED: 1. Töötsooni tähistamisel lähtuda Majandus- ja taristuministri määrusest nr 43 "Nõuded ajutisele liikluskorraldusele". 2. Märkide tegelik asukoht võib kohapeal varieeruda vastavalt olukorrale ja teeoludele. Töötsooni tähistamiseks paigaldatavate märkide asukoht võib erineda projektis näidatust kuni ±5 meetrit. Töötsoonile eelnevate hoiatavate ja kiiruspiirangu märkide asukoht võib erineda kuni ±25–50 meetrit. 3. Enne joonisel toodud liikluskorraldusvahendite paigaldamist kooskõlastada joonis tee valdajaga (Transpordiametis - töö riigiteel; kohaliku omavalitsusega - töö kohalikul teel; tee valdajaga - töö erateel).		AS Signaal TM; Liimi 3, Tallinn 10621 Tel 656 3532; signaal@signaal.ee Joonis: Ajutise liikluskorralduse joonis Projekt: Geoloogilised uuringud Asukoht: T11250 Tallinn-Viimsi-Randvere km 7,88-7,91 Laeva tee, Miiduranna küla, Viimsi vald Tellija: IB Reib OÜ Insener: K.Skljarova (Tel. 5326 8672) Projekteerija: T.Tepandi Kuupäev: 19.03.2026 Töö nr: 16088 Joonise nr: TL-1-3(4)	
--	--	---	--