Tüüpristprofiil
1-1 lõige

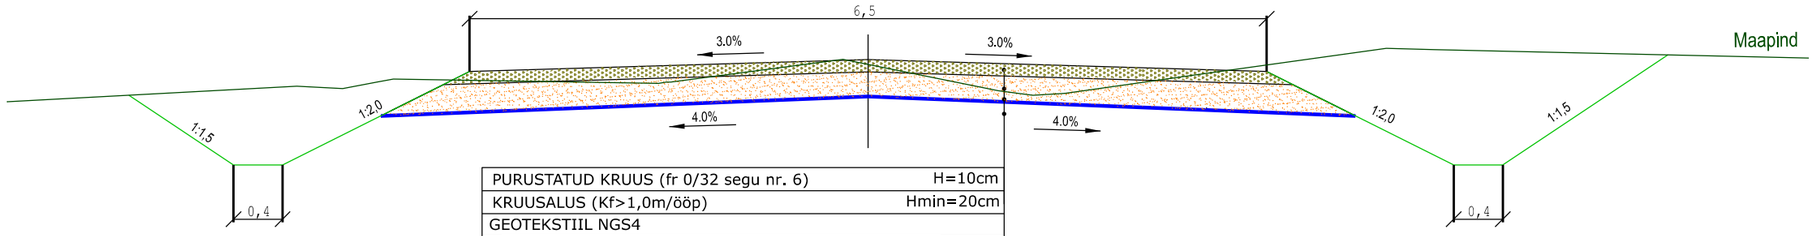

PURUSTATUD KRUUS (fr 0/32 segu nr. 6)	H=10cm
KRUUSALUS (Kf>1,0m/ööp)	Hmin=20cm
GEOTEKSTIIL NGS4	
OLEMASOLEV ALUSPINNAS	

Tüüpristprofiil
Krauskate

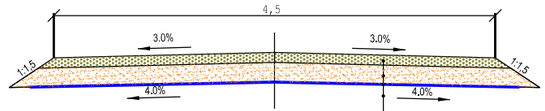

PURUSTATUD KRUUS (fr 0/32 segu nr. 6)	H=10cm
KRUUSALUS (Kf>1,0m/ööp)	Hmin=20cm
GEOTEKSTIIL NGS4	
OLEMASOLEV ALUSPINNAS	

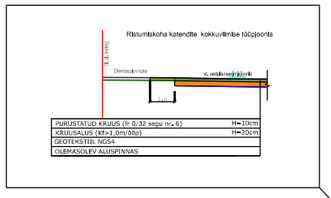

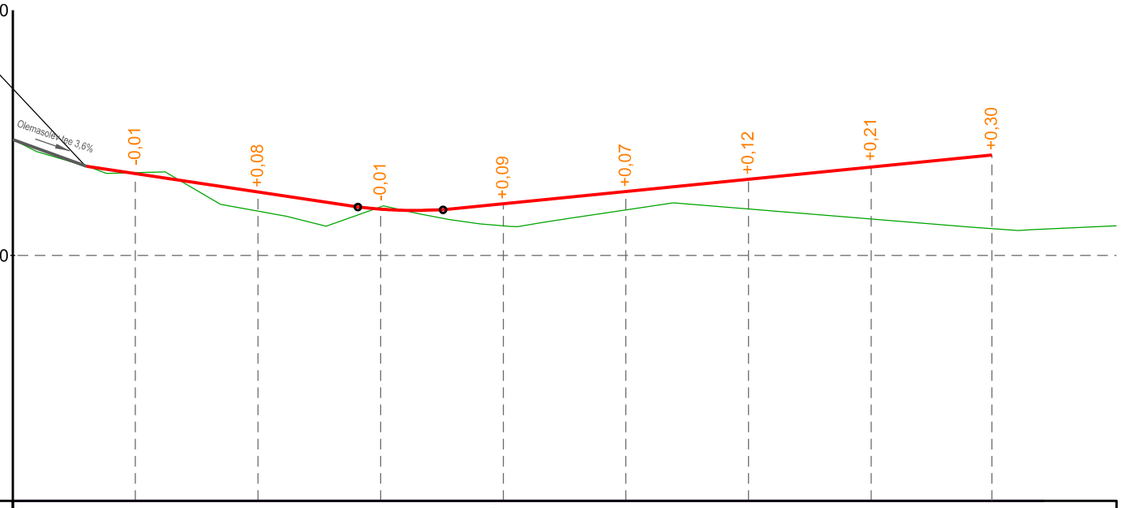

M 1:200 Hor.
M 1:20 Vert.

Niiskuspaikkonna tüüp			II							
Projekt. andmed	Ristprofiili tüüp	vasakul	Purustatud kruus (10 cm) + Kruusalus (min 20 cm) + Geotekstiil NGS4							
		paremal								
	Kalle, %, vertikaalkõver, m		+0,03	1,50% 3	+0,14	R-210 Pk 0+16	+0,16	1,00% 16	+0,40	
	Tee telje kõrgusmärk, m		53,33	53,26	53,19	53,21	53,26	53,31	53,36	53,41
Olemasolevad andmed	Maapinna kõrgusmärk, m		53,34	53,18	53,20	53,12	53,19	53,19	53,15	53,11
	Vahekaugus, m		5	5	5	5	5	5	5	5
			0+00	0+10	0+20	0+30	0+40			
Piket Sirged ja kõverad plaanil Kilomeetrid			16,54	N - 163°30' R - 30,00 K - 8,74	14,65					

TELLIJA/CLIENT	Laanekraav OÜ
OBJEKT/OBJECT	Ida-Viru maakond, Lüganuse vald, Rääsa küla, 13129 Savala-Arvila tee
LÕIK/SECTION	Mahasõidukoht Kärbu tupikteele, km 9,943
KUUPÄEV/DATE	29.01.2024
JOONISE NIMETUS/DRAWING NAME	Mahasõidu piki- ja tüüpristlõiked
KUUPÄEV/DATE	29.01.2024
PROJ.NR/PROJ.NO	PP-24-01-01
JOONISE NR/ DRAWING NO.	2.2
PROJ.ETAPP/DESIGN STAGE	Põhiprojekt
MÕÕT/SCALE	1:500
REV	0

Nr.

Teelahendused OÜ
MTR ELK000135, EEP0044085, EPE0011377

PROJ/DESIGNED	A. Afanasjev	ALLKIRI/SIGNATURE
KONTR/CHECKED	J. Jermolovitš	ALLKIRI/SIGNATURE