


Isikliku kasutusõiguse seadmise plaan

Räpina - Linte 10 kV fiidri rekonstrueerimise 2. etapp. Naha küla, Räpina vald, Põlva maakond

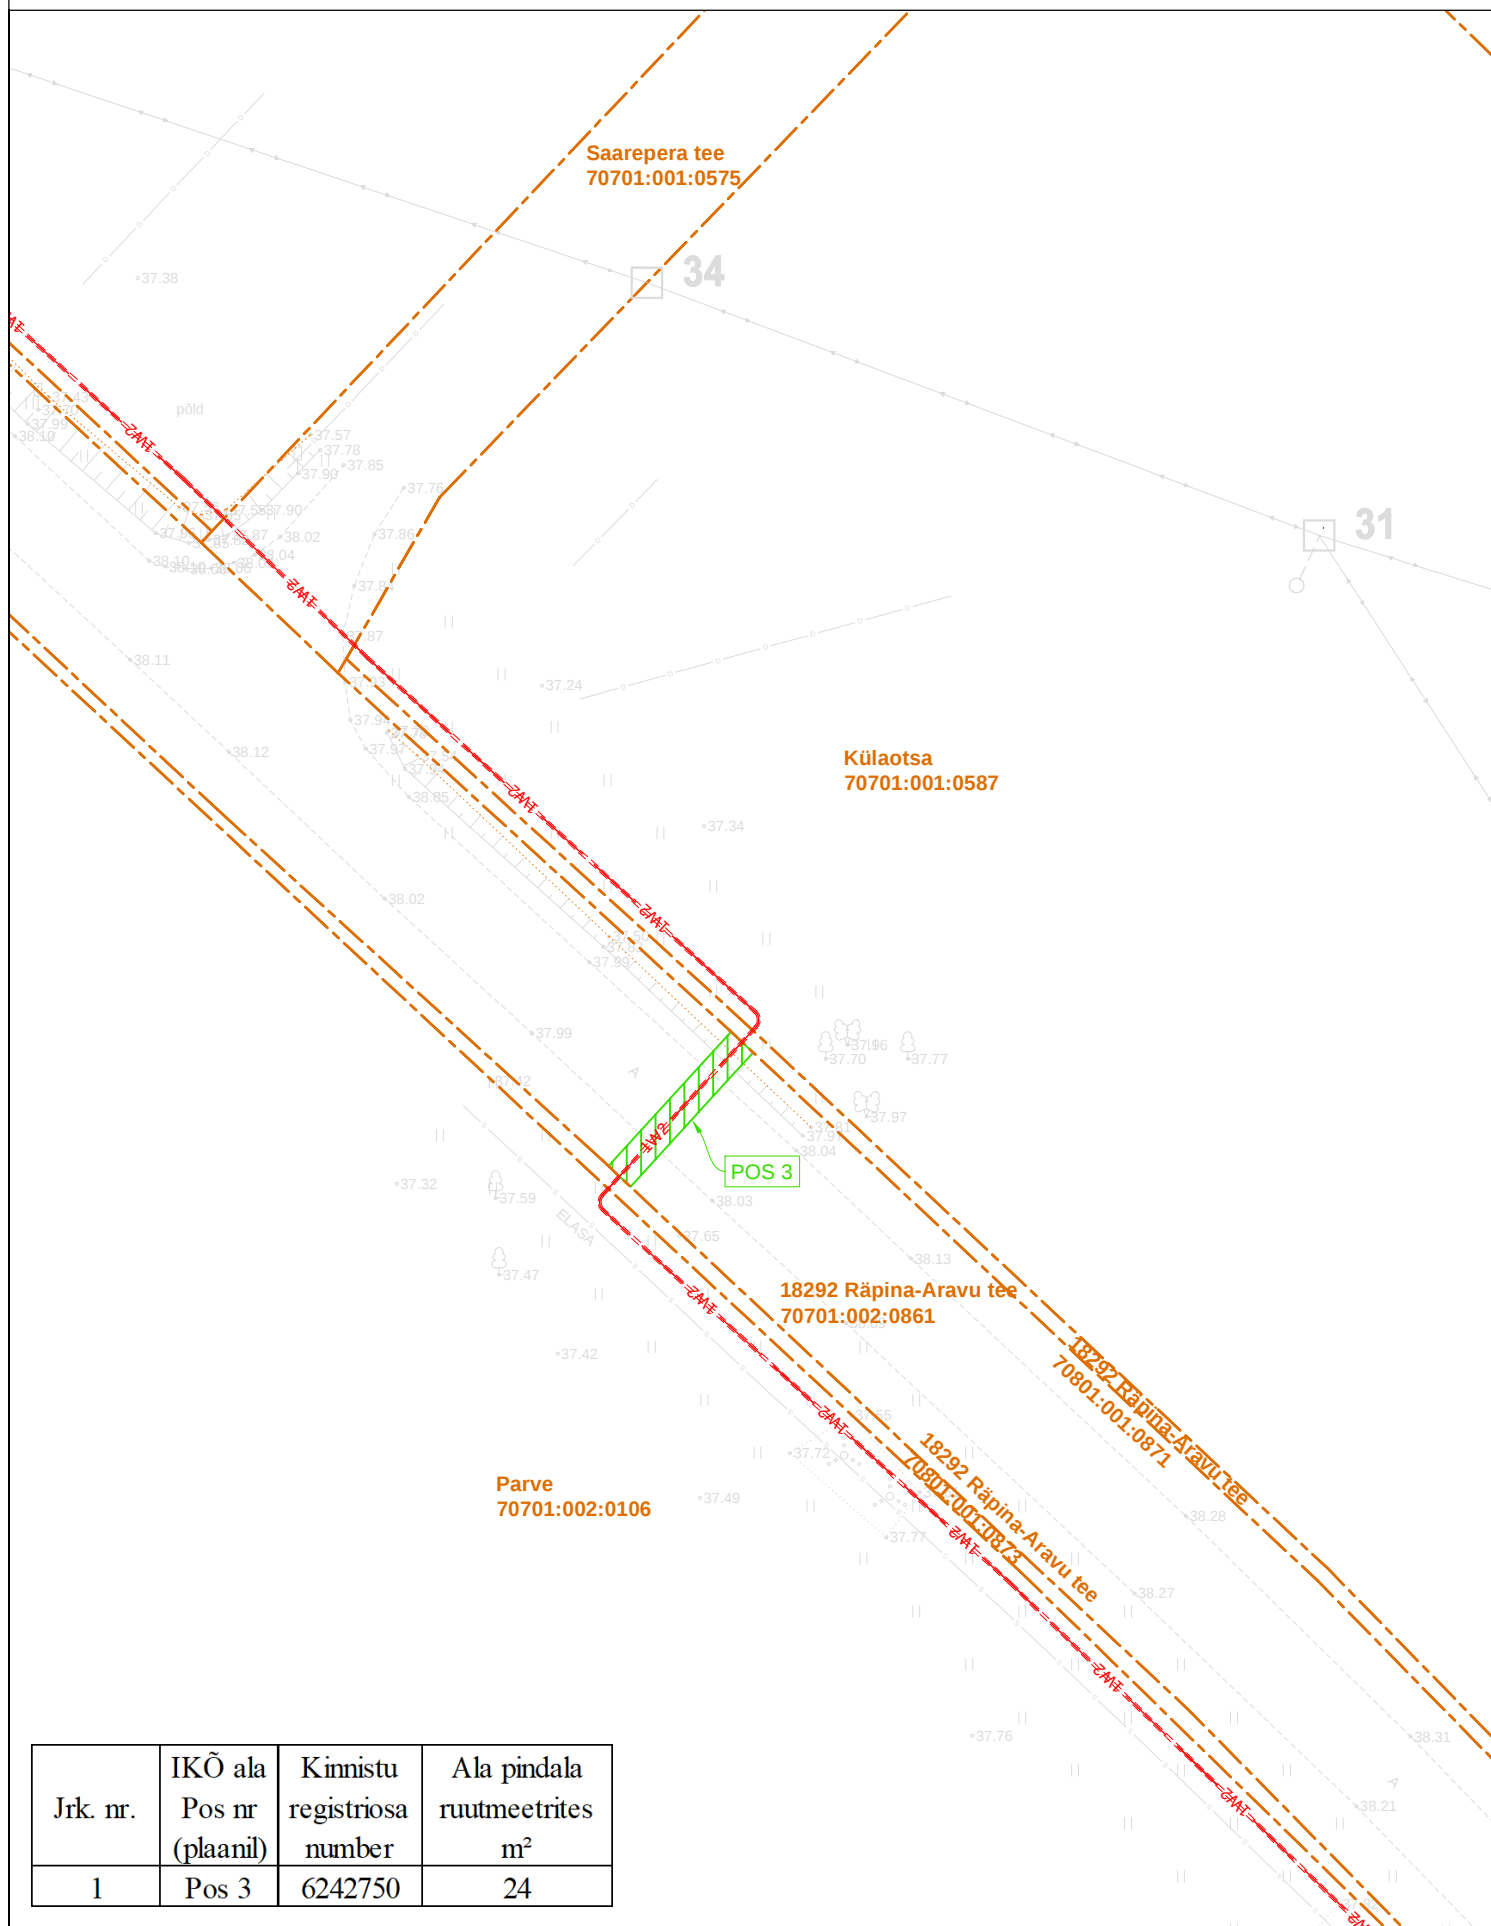

Jrk. nr.	IKÕ ala Pos nr (plaanil)	Kinnistu registrios number	Ala pindala ruutmeetrites m ²
1	Pos 3	6242750	24

1W2 - Projekteeritud 10 kV maakaabel kaitsetorus

Isikliku kasutusõiguse seadmise ala

Katastriüksuse piir

Koostaja: Raido Rebane
Leonhard Weiss OÜ
E-mail: r.rebane@leonhard-weiss.com