


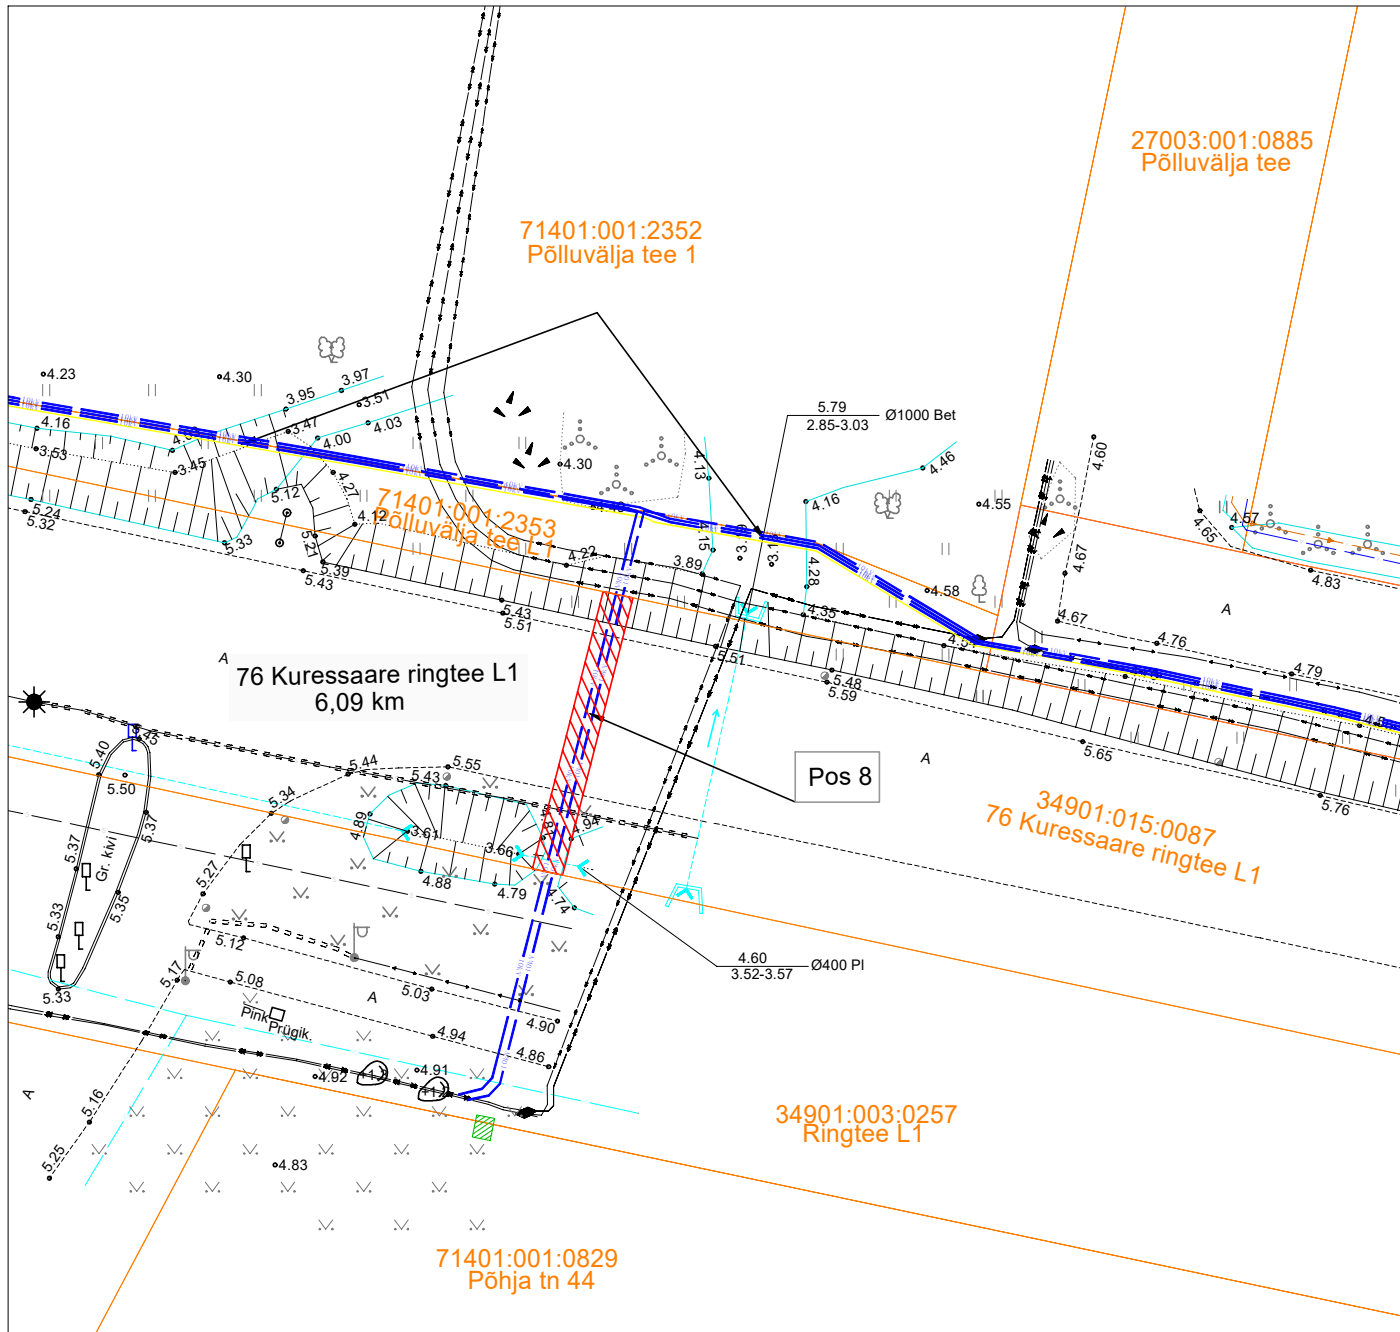



# Isikliku kasutusõiguse seadmise plaan

IKÕ ala Pos nr (plaanil)	Kinnistu registriosa number	Katastriüksuse tunnus, nimi ja sihtotstarve;	Asukoht riigitee (nr ja nimi) suhtes (lõigu algus ja lõpp km);	Ala pindala ruutmeetrites m <sup>2</sup>
Pos 8	135735500	34901:015:0087 76 Kuressaare ringtee L1 Transpordimaa	76 Kuressaare ringtee L1 ristumine km 6,09	38



## Tingmärgid

-  IKÕ seadmise ala
-  proj 10 kV maakaabelliin
-  proj reservtorud
-  Kinnistute piir
- Projekteeritava maakaabli pikkus 18m

Projeti nimi/aadress Tallinna tn 82 peakaitsme nimivoolu suurendamine Kuressaare linn Kaasnev investering 10 kV maakaablite vahetuseks			Töö nr LR9452
Koostaja Heiki Jakobson	Mõõtkava 1:500	Leht/ formaat A4	Kuupäev 23.11.2023