



alates 30m

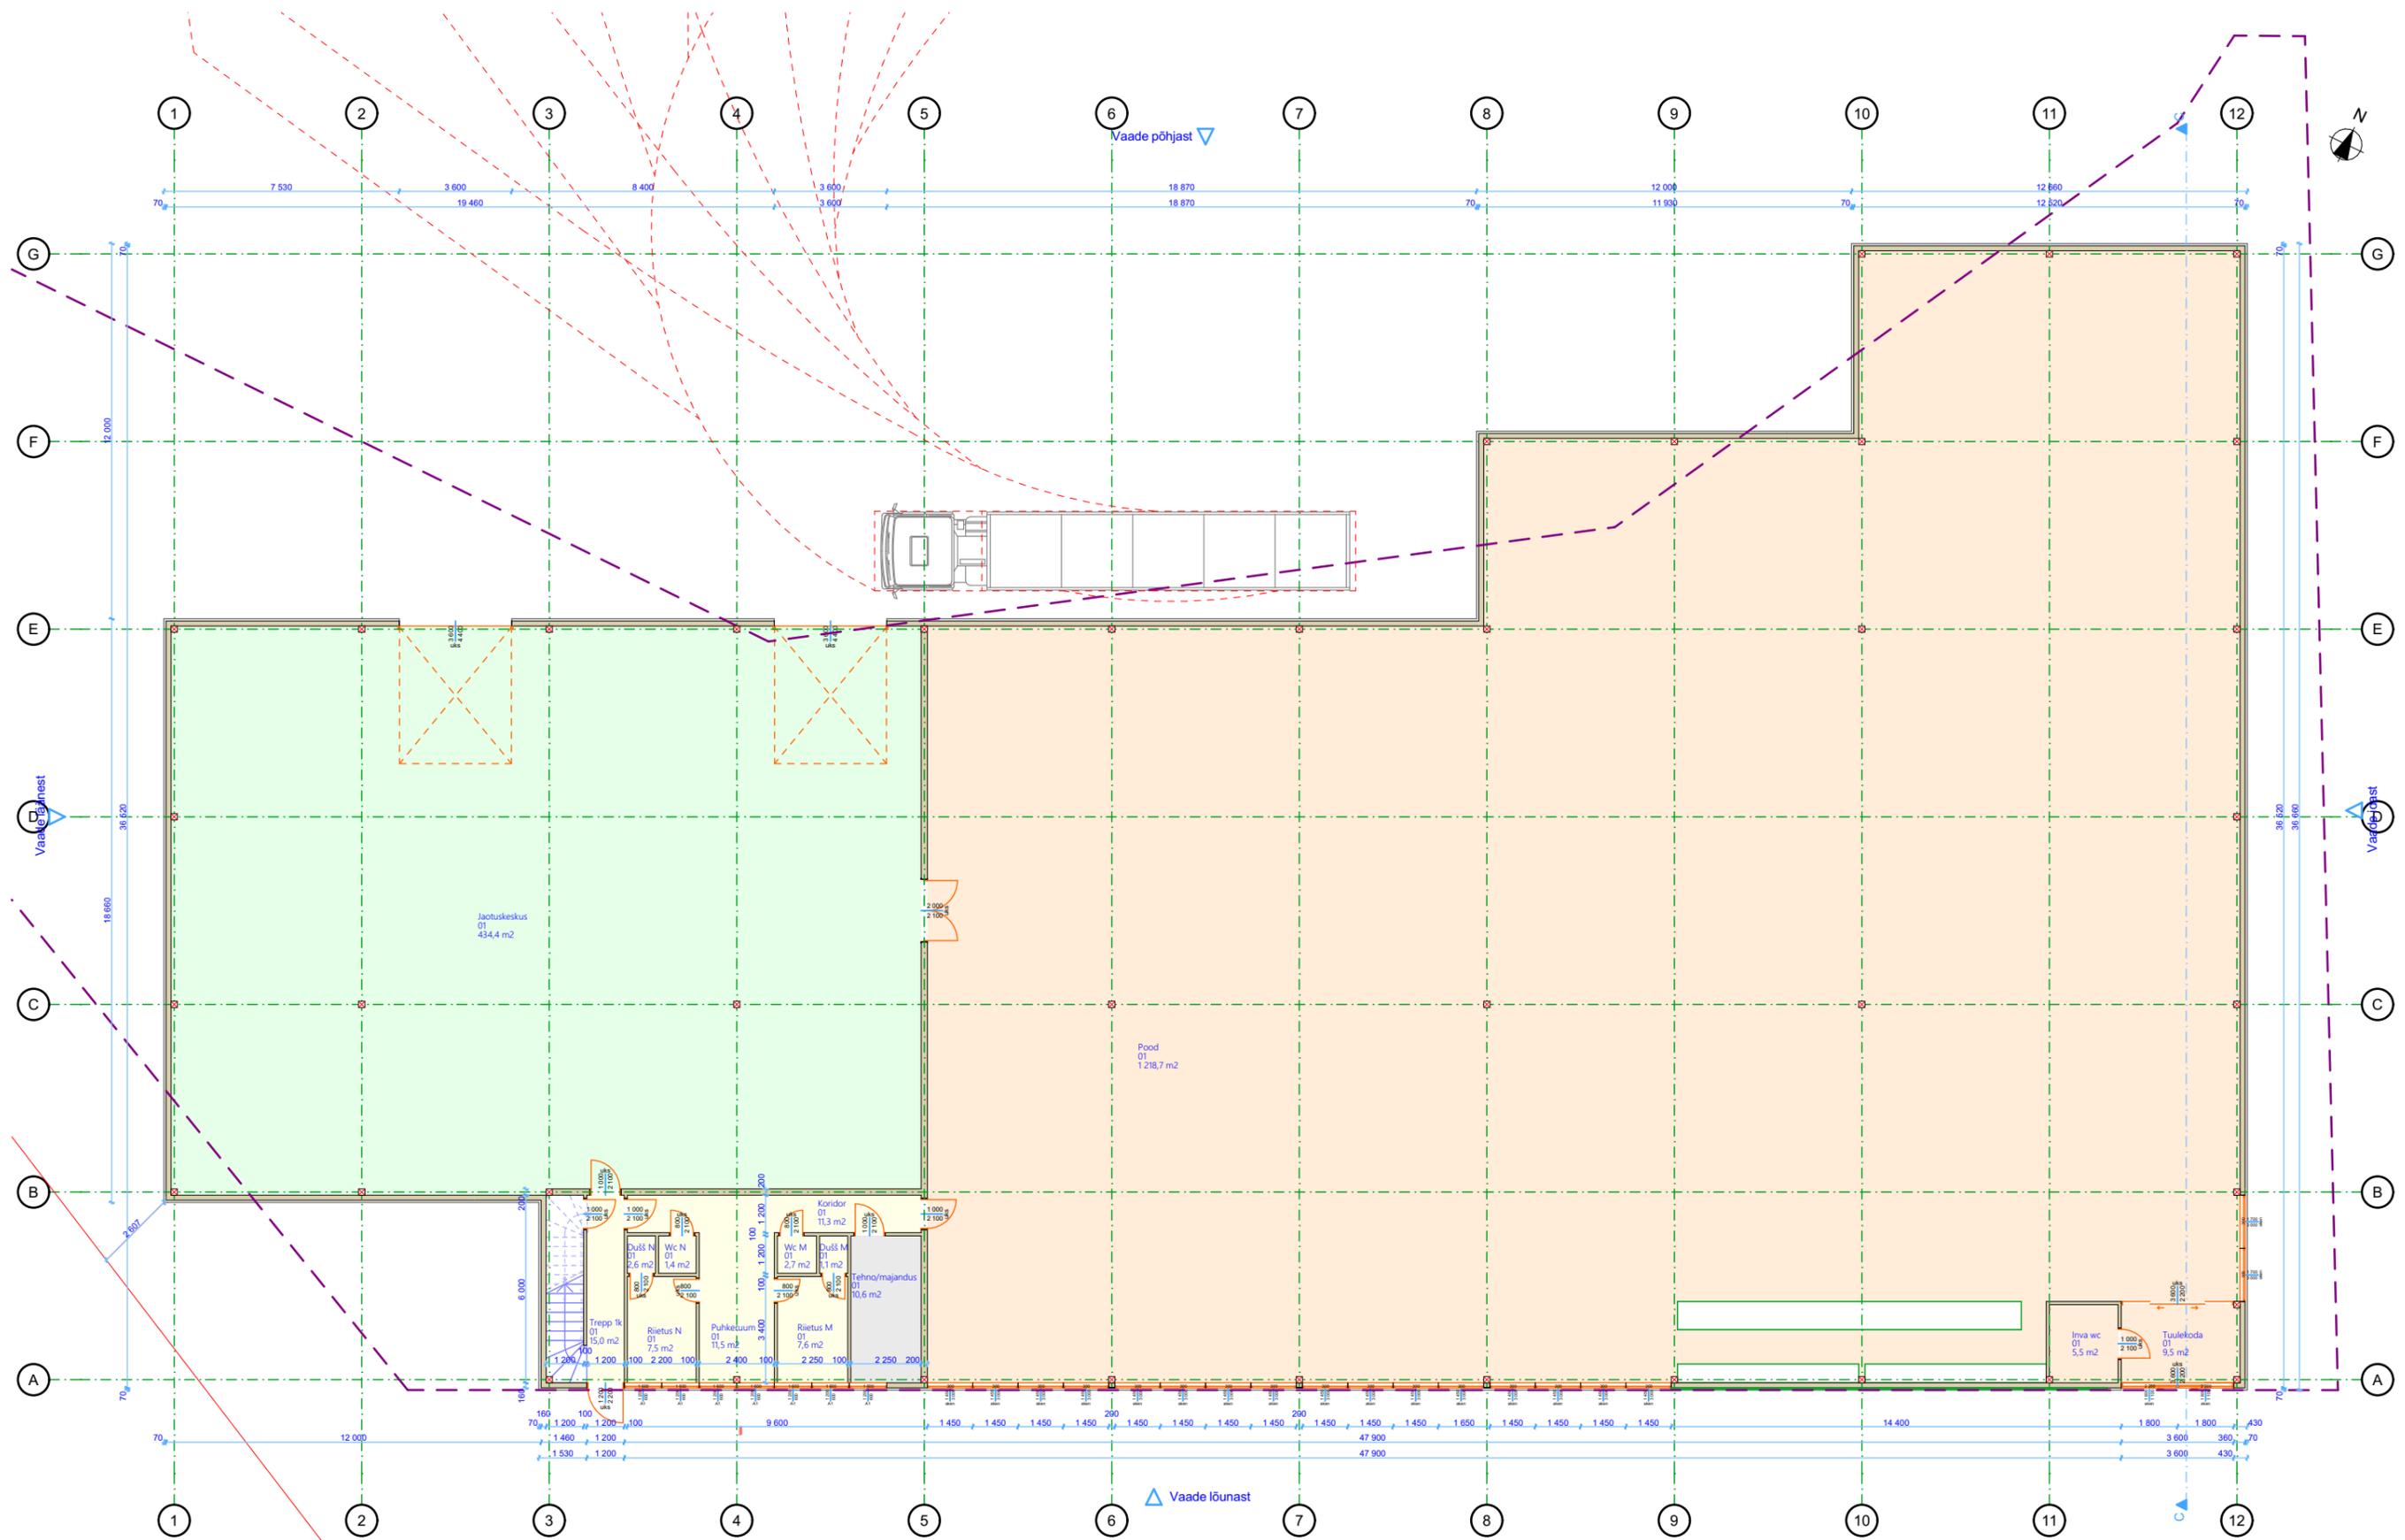


Autoriõigused Arhitex OÜ. Projekti kopeerimine või levitamine ilma autori kirjaliku loata on seadusega keelatud.

Arhitekt Inge-Ly Ansip	Projekteerija Jengal Ansip	Objekti aadress Kõrve 16, Kõrvküla alevik	Objekti nimetus KAUBANDUSHOONE	Staadium EP	Versioon v01	Joonis 1.KORRUS (ladu)
Arhitex OÜ, Tamme puiestee 122, Tartu 50414 RK11293809, KMKR EE101086321, EEP000869			Tel: (+372) 53 900 820 info@arhitexiabi.ee	Töö nr 2352	Kuupäev 14/02/2026	Mõõtkava 1:200
						Joonise nr AR-5-03

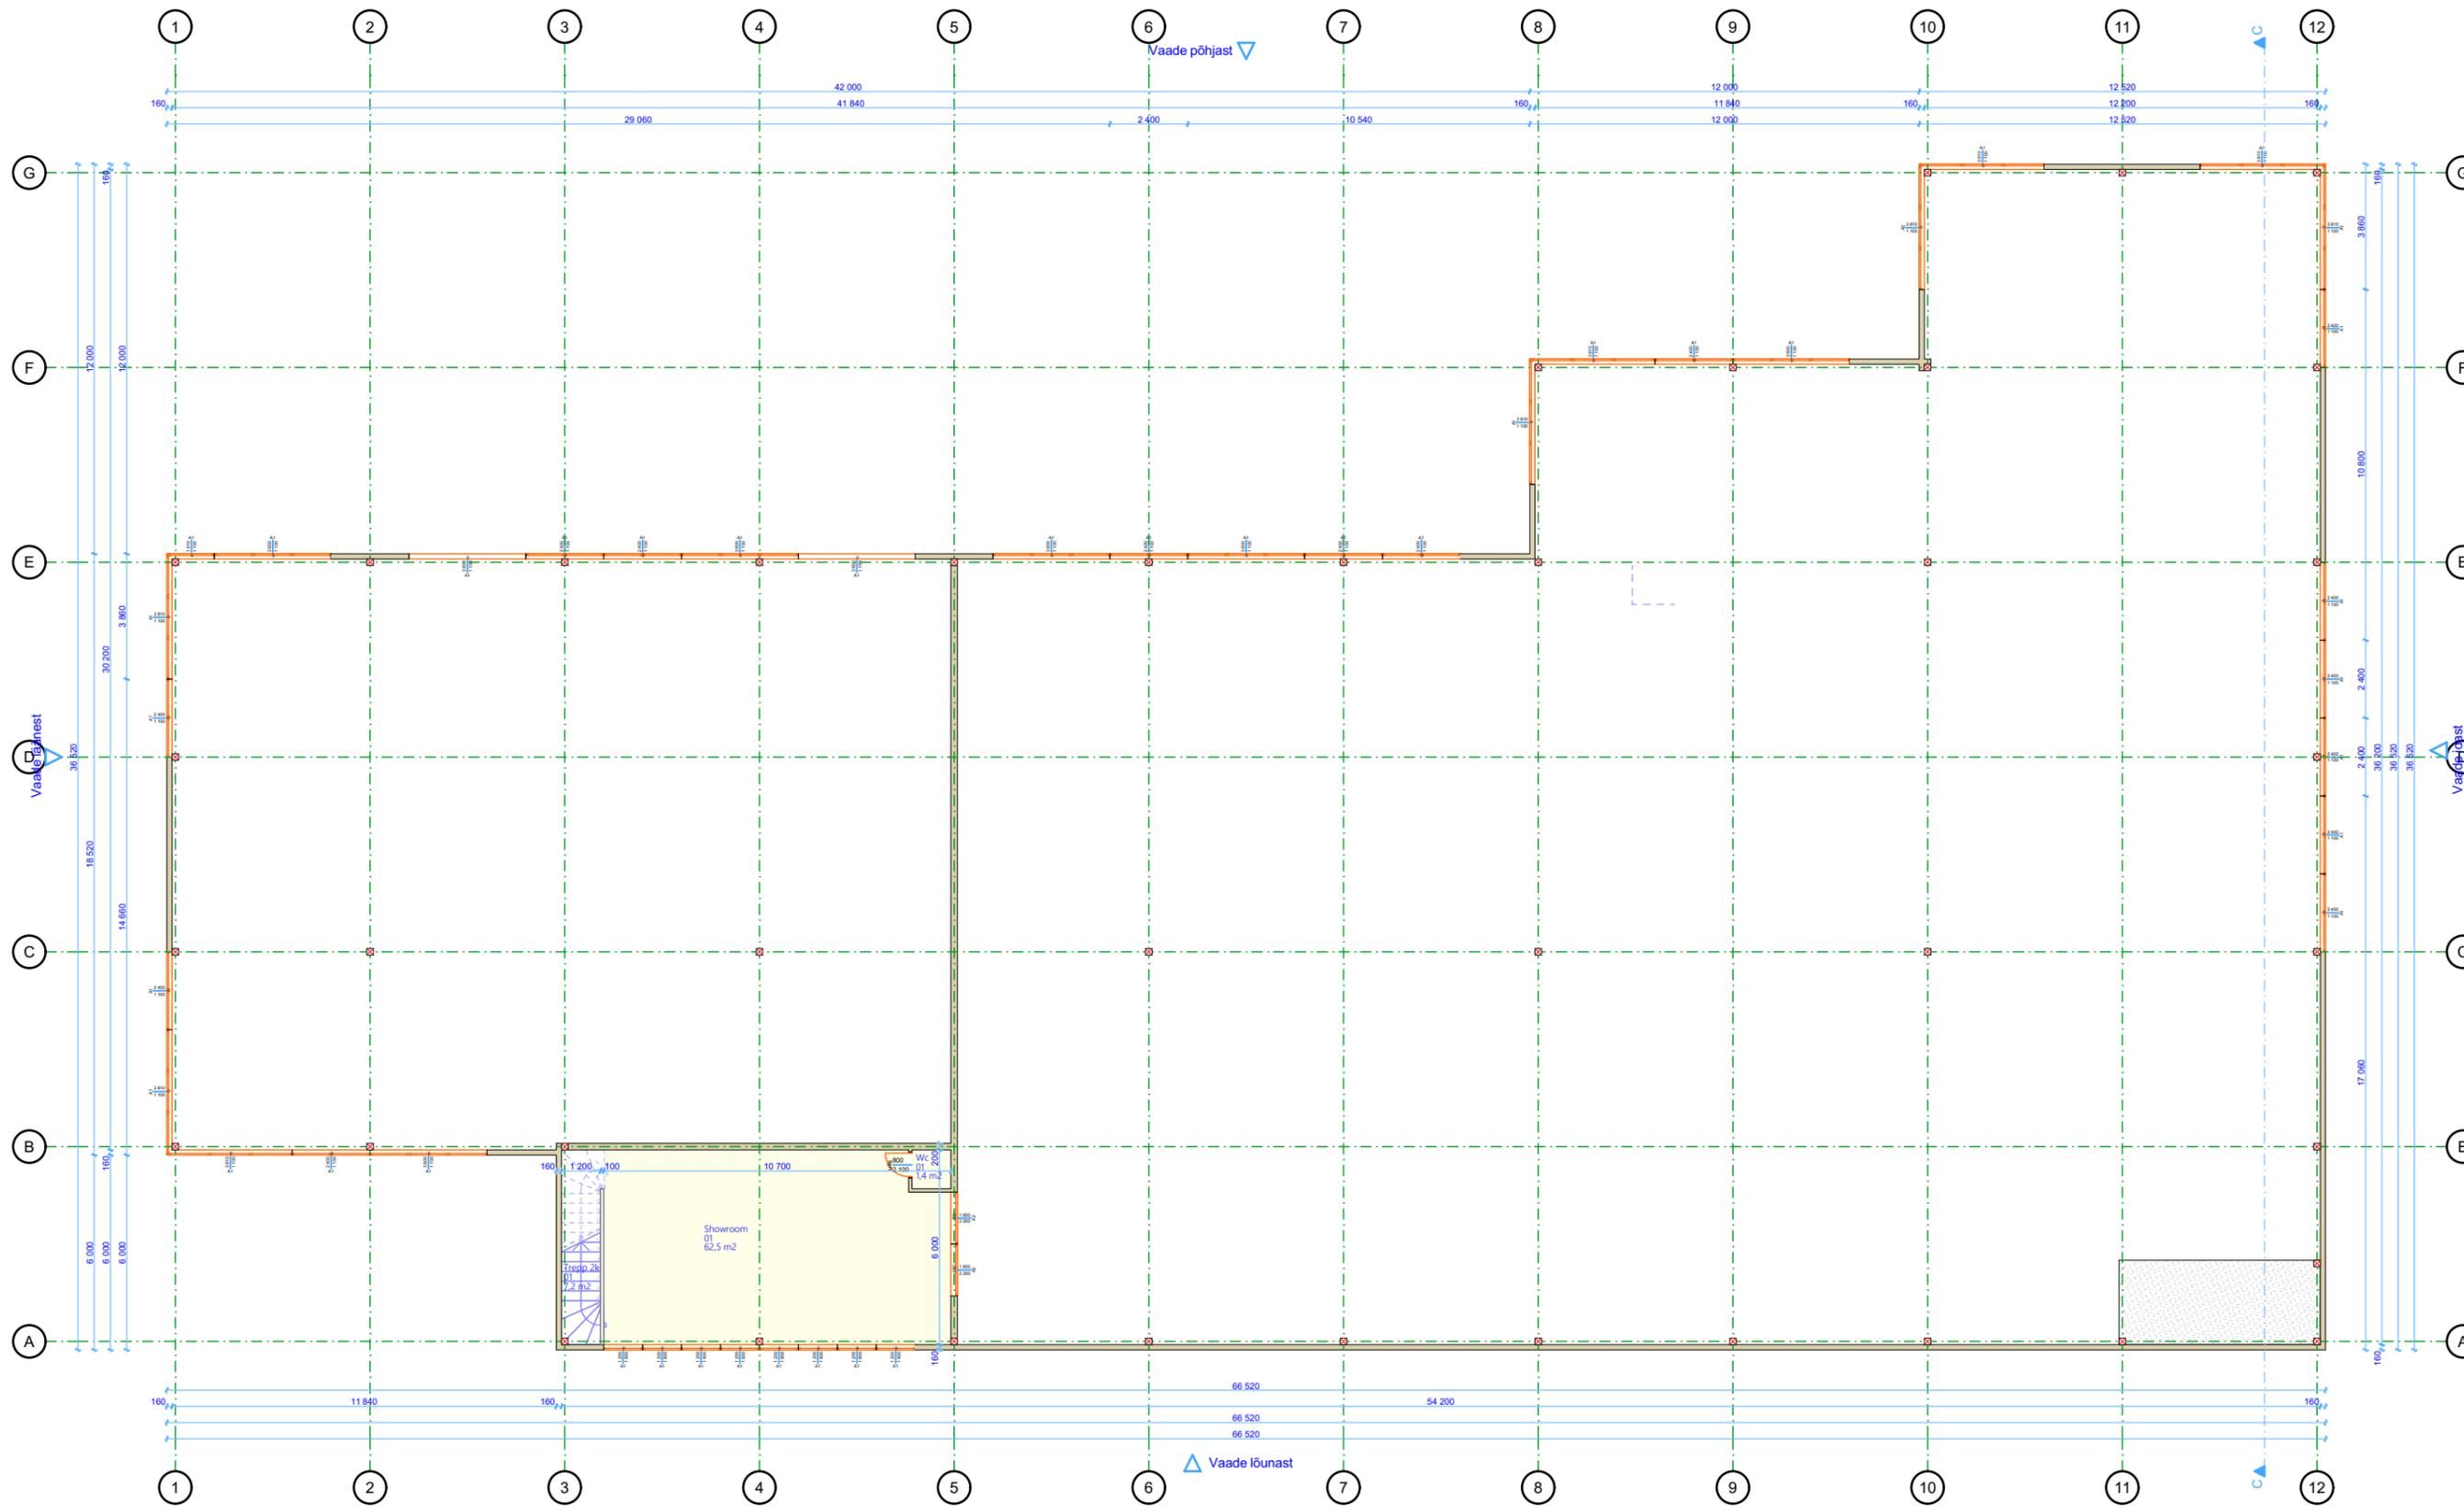


Autoriõigused Arhitex OÜ. Projekti kopeerimine või levitamine ilma autori kirjaliku loata on seadusega keelatud.


Arhitekt Inge-Ly Ansip	Projekteerija Jengel Ansip	Objekti aadress Kõrve 16, Kõrveküla alevik	Objekti nimetus KAUBANDUSHOONE	Staadium EP	Versioon v01	Joonis 2.KORRUS (ladu)
Arhitex OÜ, Tamme puiestee 122, Tartu 50414		Tel: (+372) 53 900 820		Töö nr 2352	Kuupäev 14/02/2026	Mõõtkava 1:200
RK11293809, KMKR EE101086321, EEP000869		info@arhitektiabi.ee		Joonise nr AR-5-05		

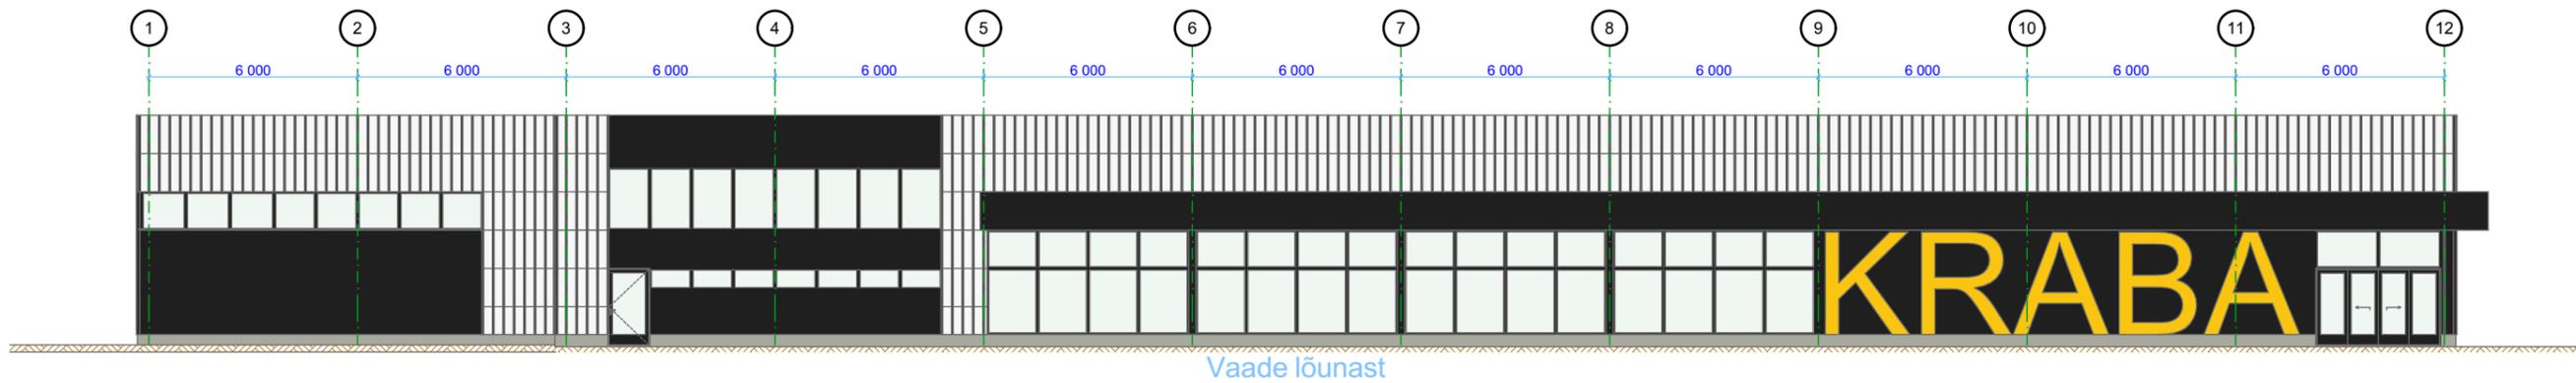


Vaade lõunast

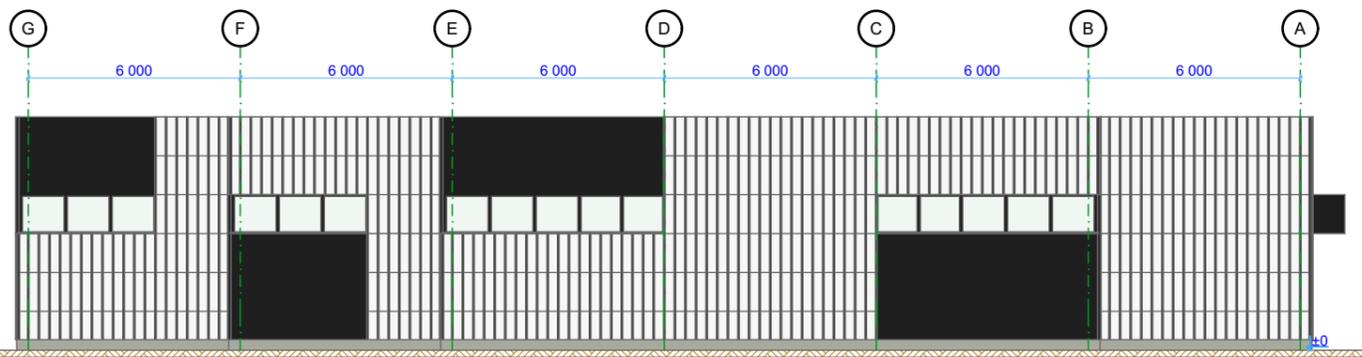

Vaade läänest

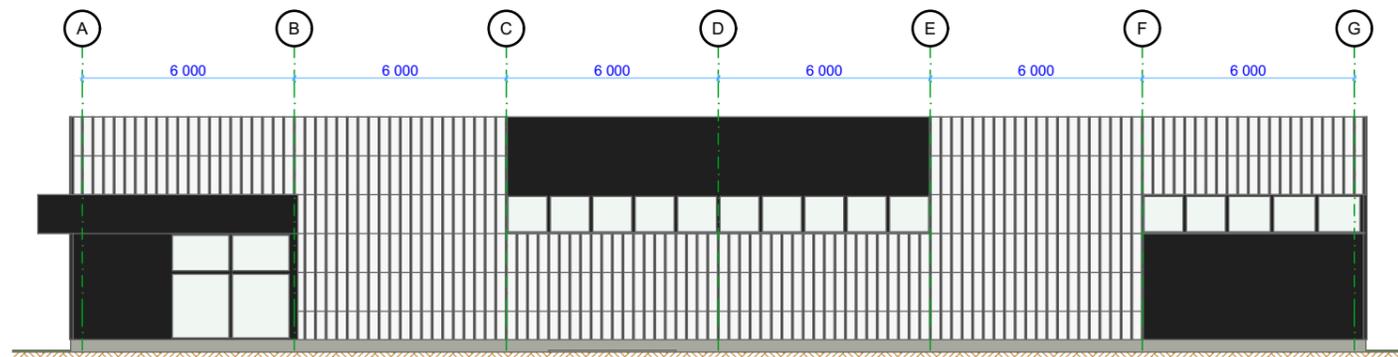

Vaade idast

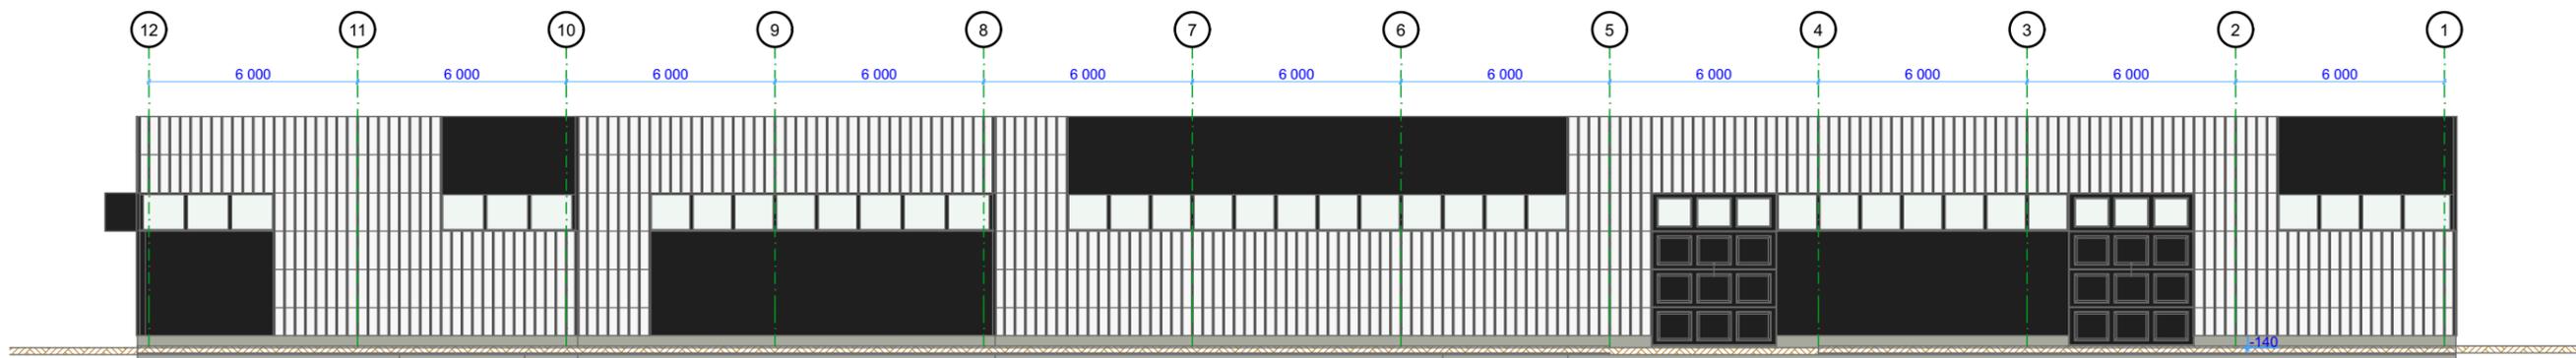

Vaade põhjast (1)

Autoriõigused Arhitex OÜ. Projekti kopeerimine või levitamine ilma autori kirjaliku loata on seadusega keelatud.

Arhitekt Inge-Ly Ansip	Projekteerija Jengel Ansip	Objekti aadress Kõrve 16, Kõrvküla alevik	Objekti nimetus KAUBANDUSHOONE	Staadium EP	Version v01	Joonis VAATED (ladu)
Arhitex OÜ, Tamme puiestee 122, Tartu 50414		Tel: (+372) 53 900 820		Töö nr 2352	Kuupäev 14/02/2026	Mõõtkava 1:200
RK11293809, KMKR EE101086321, EEP000869		info@arhitektiabi.ee				Joonise nr AR-6-02

