




Tellija ELEKTRILEVI OÜ 10135 TALLINN Veskiposti 2	Projekteeris	Indrek Moisa		15.01.2026	5886 2582	 ELEKTRILEVI OÜ 10135 TALLINN Veskiposti 2 elektrilevi@elektrilevi.ee Tel. +372 715 4230 Registrikood 11050857 TEL000343	Projekt Kanepi - Otepää 10 kV fiidri remont, juhtme vahetus, Jõksi ja Hino küla, Kanepi vald, Põlva maakond		Joonise nr IP8239-TP-EL-4-01	Staadium	Tööprojekt	
	Kontrollis	Andres Kangro		15.01.2026	5349 1331		Joonis			Möötkava	M 1 : 5000	
	Projekti juht							Üldvaade		Nimetus Asendiplaan	Keel EST	Leht 1

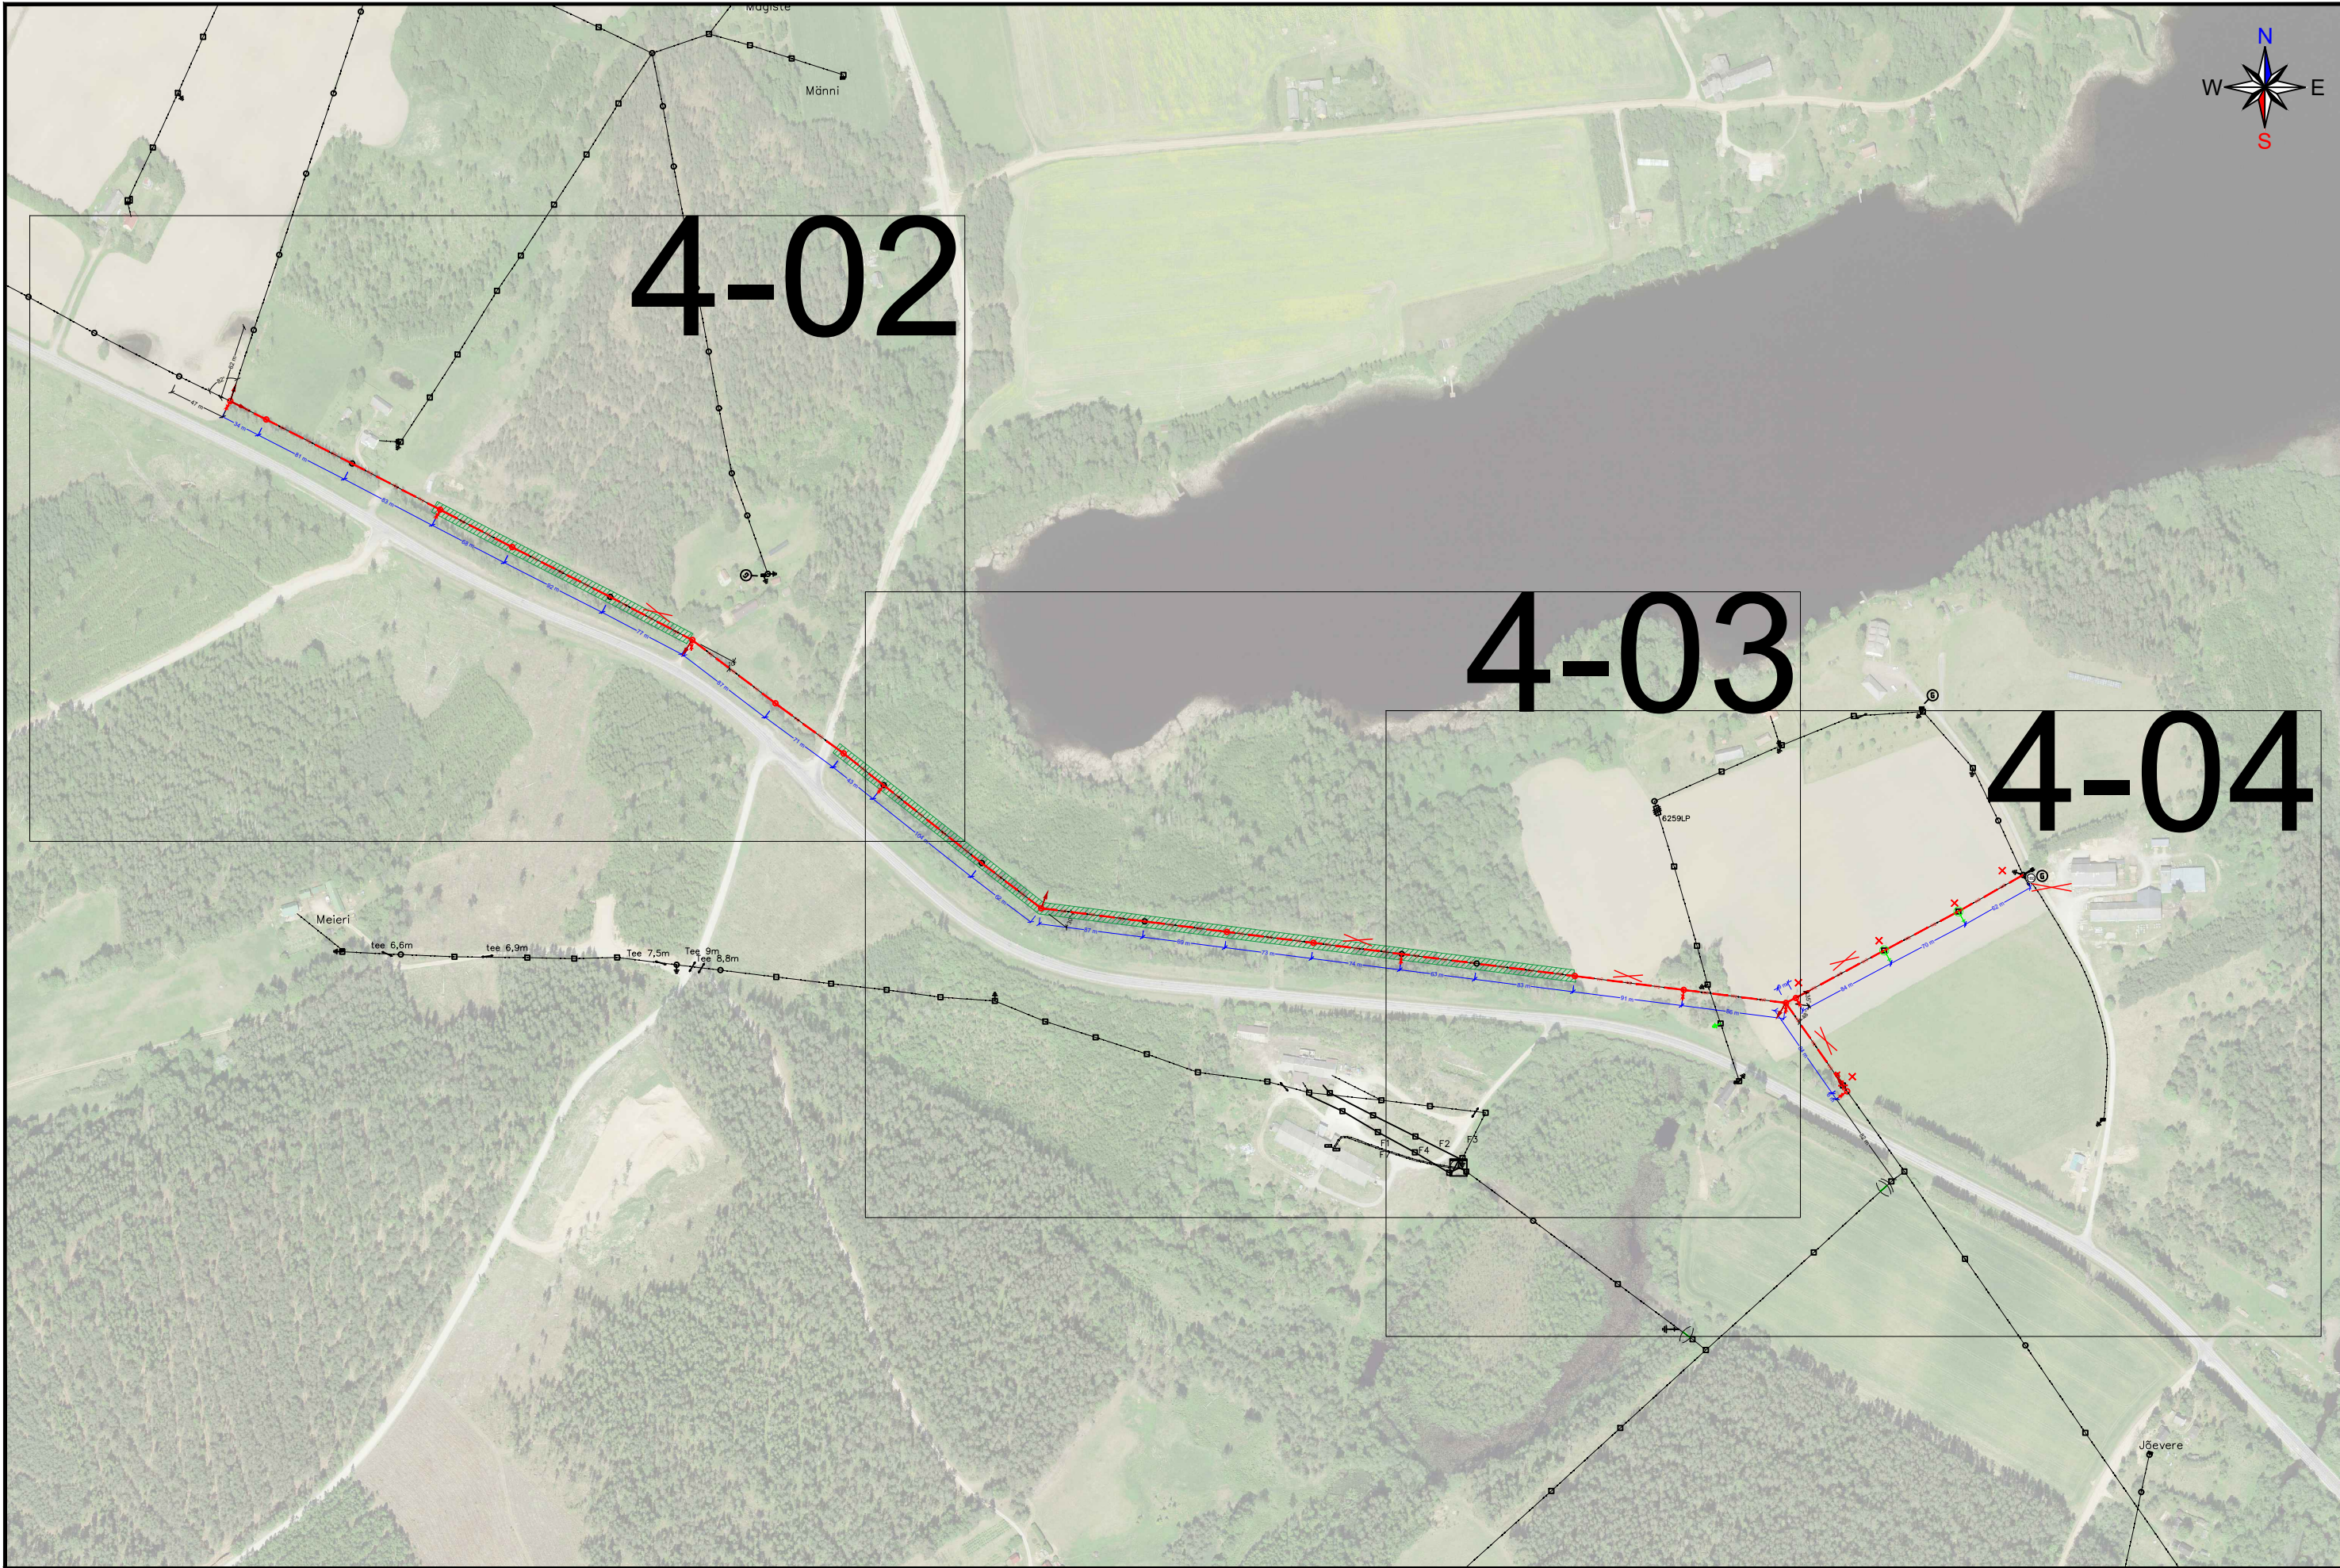