


Ristumiskoha katendite kokkuvõimise tüüpjoonis

Olemasolev kate

vt. vertplaneerimisjoonis

0.30.30.31:10

TIHE ASFALTBETOON AC 16 surf	H=4cm
POORNE ASFALTBETOON AC 20 base	H=5cm
KILLUSTIKALUS KIILUMISMEETODIL fr 32/63	H=20cm
GEOTEKSTIIL NGS4	
DREENKIHT (Kf>1,0m/ööp)	Hmin=20cm
TÄITEPINNAS (Kf>0,5m/ööp)	Hmin=25cm
OLEMASOLEV ALUSPINNAS (saviliiv)	

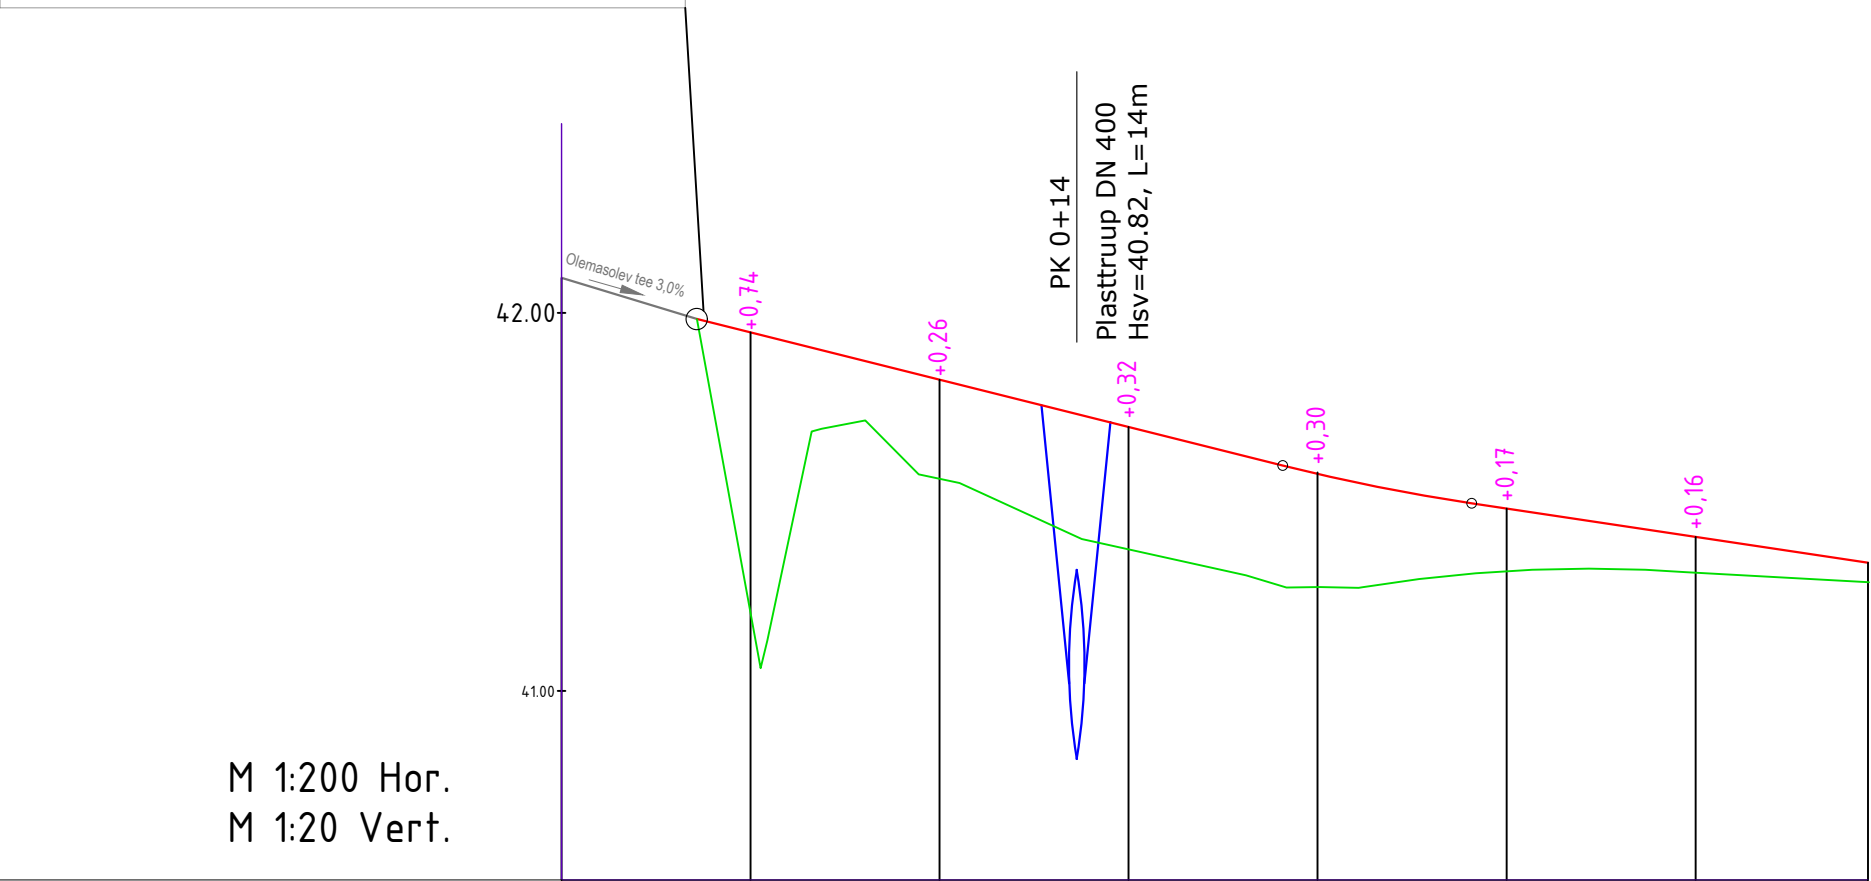

Niiskuspaikkonna tüüp			II							
Projekt. andmed	Ristprofiili tüüp	vasakul paremal	<div>AC 16 surf (4 cm) + AC 20 base (5 cm) + Killustik fr 32/63 (20 cm) + Geotekstiil NGS4 + Dreenkiht (min 20 cm) + Täitepinnas (min 25 cm)</div> <div>Purustatud kruus (12 cm) + Kruusalus (min 20 cm) + Geotekstiil NGS4 + Täitepinnas (min 30 cm)</div>							
	Kalle, %, vertikaalköver, m		<div>2,50%15</div> <div>R-500PK 0+24</div> <div>1,50%10</div>							
	Tee telje kõrgusmärk, m		41,95	41,82	41,70	41,57	41,48	41,41	41,34	
Olemasolevad andmed	Maapinna kõrgusmärk, m		41,20	41,56	41,37	41,27	41,32	41,24		
	Vahekaugus, m		5	5	5	5	5	5		

Piket
Sirged ja kõverad plaanil
Kilomeetrid

0+00

0+10

0+20

0+30

0+35


21,19

N - 157°08'26"

R - 30,00

K - 11,97

1,40

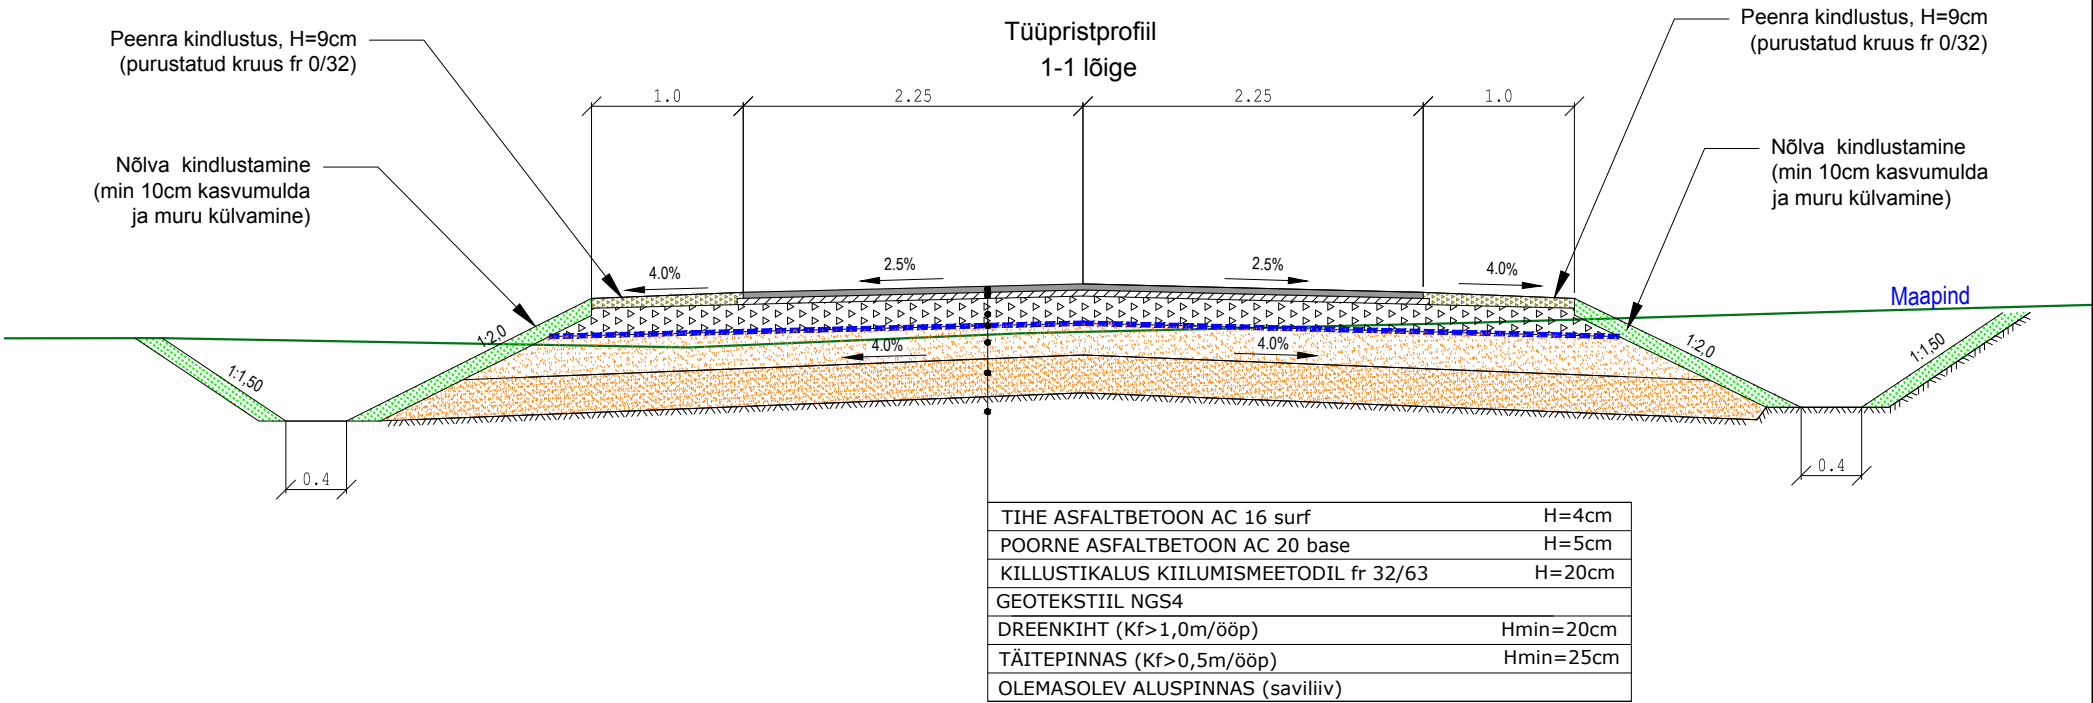

<div>Teelahendused OÜ</div> <div>MTR ELK000135, EEP004085, EPE001377</div> <div>PROJ J. Jermolovits</div> <div>KONTR A. Afanasjev</div>		TELLIJA AS Projekteerimisbüroo Maa ja Vesi	
		OBJEKT Põlva maakond, Räpina vald, Köstrimäe küla, 18292 Räpina-Aravu tee	
		LÕIK Mahasõidukoht Silmnitsa-Vaadamäe teele km 2,421	
KUUPÄEV 01.03.2022		JOONISE NIMETUS Mahasõidu piki- ja tüüpristlõiked	
KUUPÄEV 01.03.2022	PROJ NR PP-22-07	JOONISE NR 2.2	PROJ ETAPP Põhiprojekt
		MÕÖT 1:200, 1:20 1:50	REV 0