


Kõstrimäe põiktee

Märkused:
Kõrgused EH2000 süsteemis

Mh 1:100
Mv 1:5000

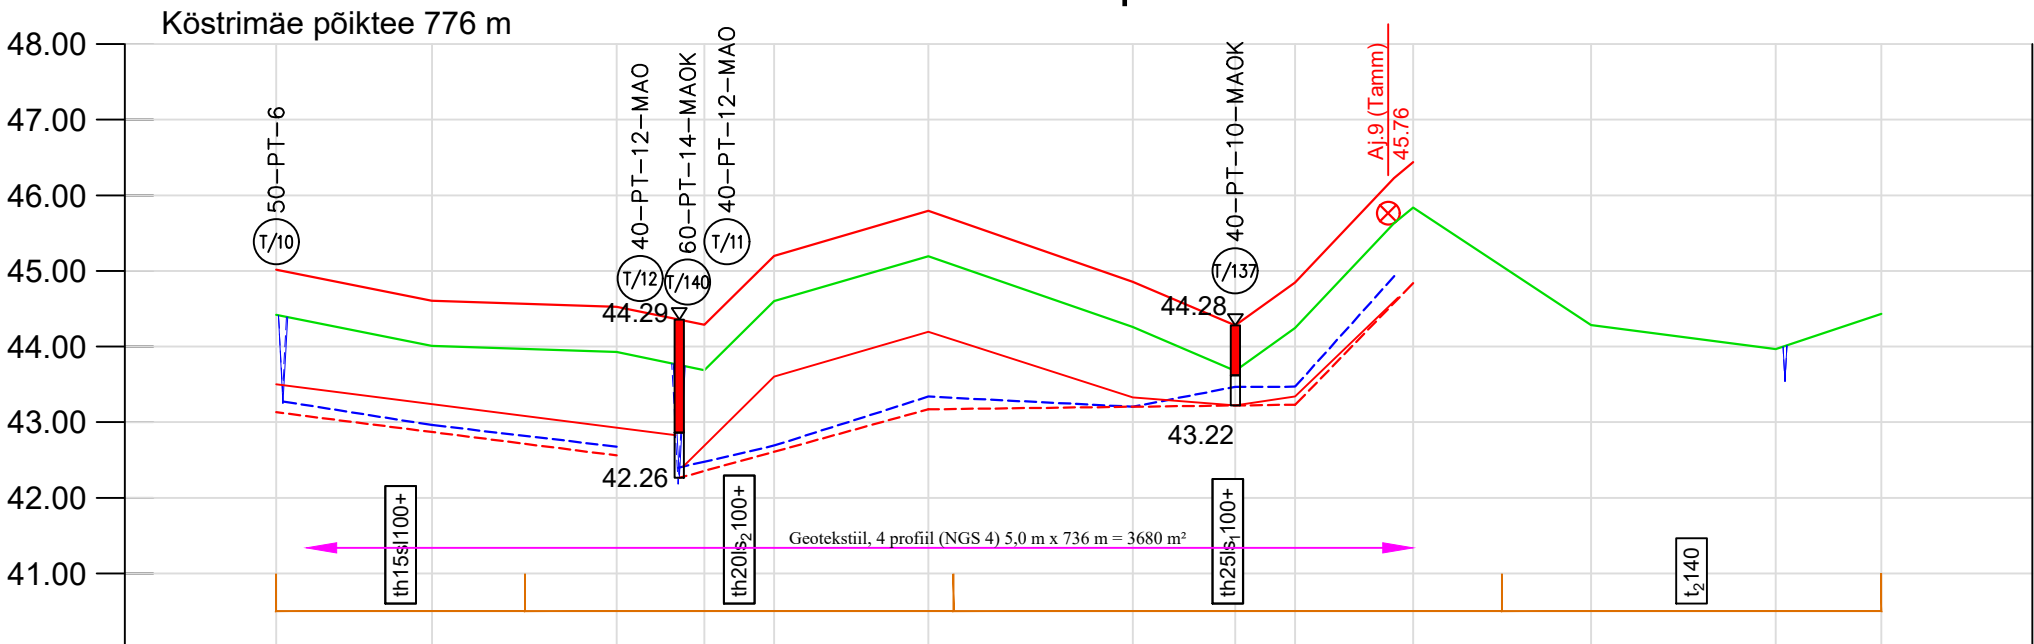


1	Ristprofili tüüp (nr)		NR 3															
2	Teekatte paksus	(cm)		4,5–10–20–G–30														
3	Projekteeritud Teekatte kõrgusarvud tee teljel	(m)		45.02	44.61	44.53	44.29	45.20	45.79	44.86	44.28	44.85	46.23 46.44					
4	Olemasoleva teekatte kõrgusarvud tee teljel/muldel	(m)		44.44														
5	Maapinna kõrgusarvud	(m)		44.42	44.01	43.93	43.69	44.60	45.19	44.26	43.68	44.25	45.84	44.28	43.97	44.43		
6	Pikettide vahekaugused	(m)			103	122	58	46	102	136	68	39	78	118	122	70		
7	Piketi number			0+00 pk-25	1+03 pk-73	2+25 pk-74	3+29 pk-75	4+31 pk-76	5+67 pk-77	6+34 pk-78	7+52 pk-79	8+70 pk-80	9+92 pk-81	10+62 pk-82				
8	Sirge ja kõvera pikkus	(m)		199										800				
9	Vasaku trassiserva kaugus tee teljest	(m)		10	10	10	10	10	10	10	10	10	10	10	10	10		
10	Vasaku kraavi siseseerva kaugus tee teljest	(m)		4	4	4	4	4	4	4	4	4	4	4	4	4		
11	Sirgestatud trassi plaan																	
12	Parema kraavi siseseerva kaugus tee teljest	(m)		4	4	4	4	4	4	4	4	4	4	4	4	4		
13	Parema trassiserva kaugus tee teljest	(m)		11	11	11	11	11	11	11	11	11	11	11	11	11		
14	Kilometraaž	(km)		0										1	1.06			
15	Vasakpoolse teekraavi mõõdetud põhjakõrgus	(m)		43.27	42.96	42.68	42.40	42.48	42.69	43.34	43.20	43.47	43.47	44.93				
16	Vasakpoolse teekraavi projekteeritud põhjakõrgus	(m)		43.13	42.87	42.56	42.26	42.35	42.61	43.17	43.20	43.22	43.23	44.84				
17	Parempoolse teekraavi mõõdetud põhjakõrgus	(m)																
18	Parempoolse teekraavi projekteeritud põhjakõrgus	(m)		43.50	43.24	42.93	42.63	42.44	43.60	44.19	43.33	43.22	43.34	44.84				


Märkused:

Vajadusel kaevata olemasolevad teekraavid teest eemale, et tagada piisav kraavide siseseervade vahekaugus tee teljest. Olemasolev kraav täita kohapealse mineraalpinnasega ja tihendada vastavalt nõuetele.

LEPPEMÄRGID

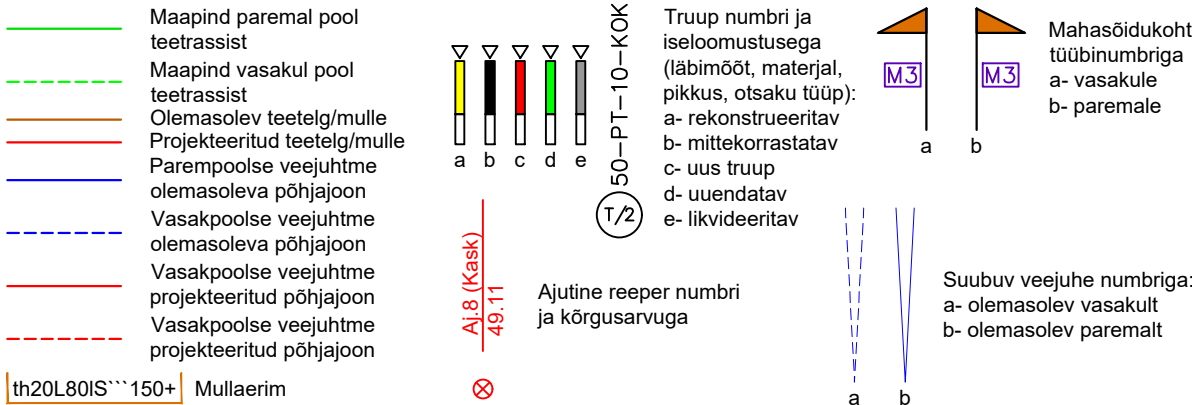

LEPPEMÄRGID TRASSI PLAANIL

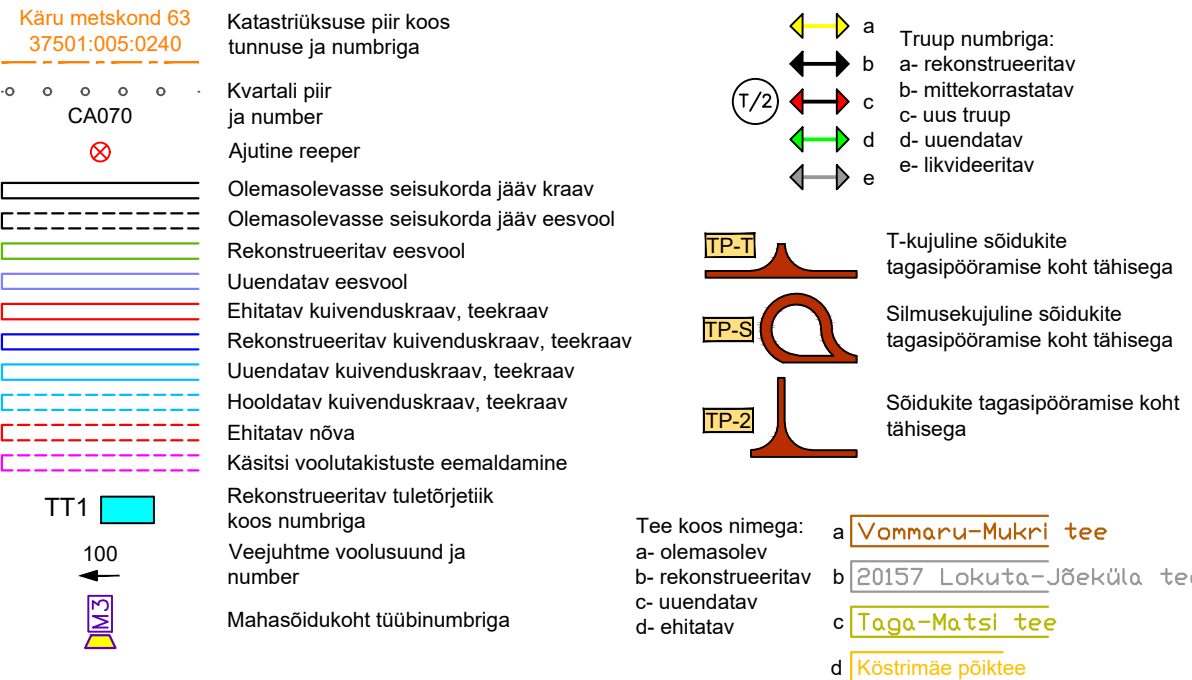

Tulika 19
10613 Tallinn
tel. 6528408
tel. 5070951
maajavesi@maajavesi.ee

MATER reg.nr.MPO008-00
MTR reg.nr.EPI 0033667-0001

Objekt:

Rõpina metsakuivendus

Joonise nimi:

Kõstrimäe põiktee pikiprofiil

Joonis

3.2

Leht

2/7

Mõõt

1:100/1:5000

Kuup.

04.2022

Töö number:

211389

Tellija:

Riigimetsa Majandamise Keskus

Autor:

J.Kask,H.D.Ots

Vast.spets:

H.D.Ots