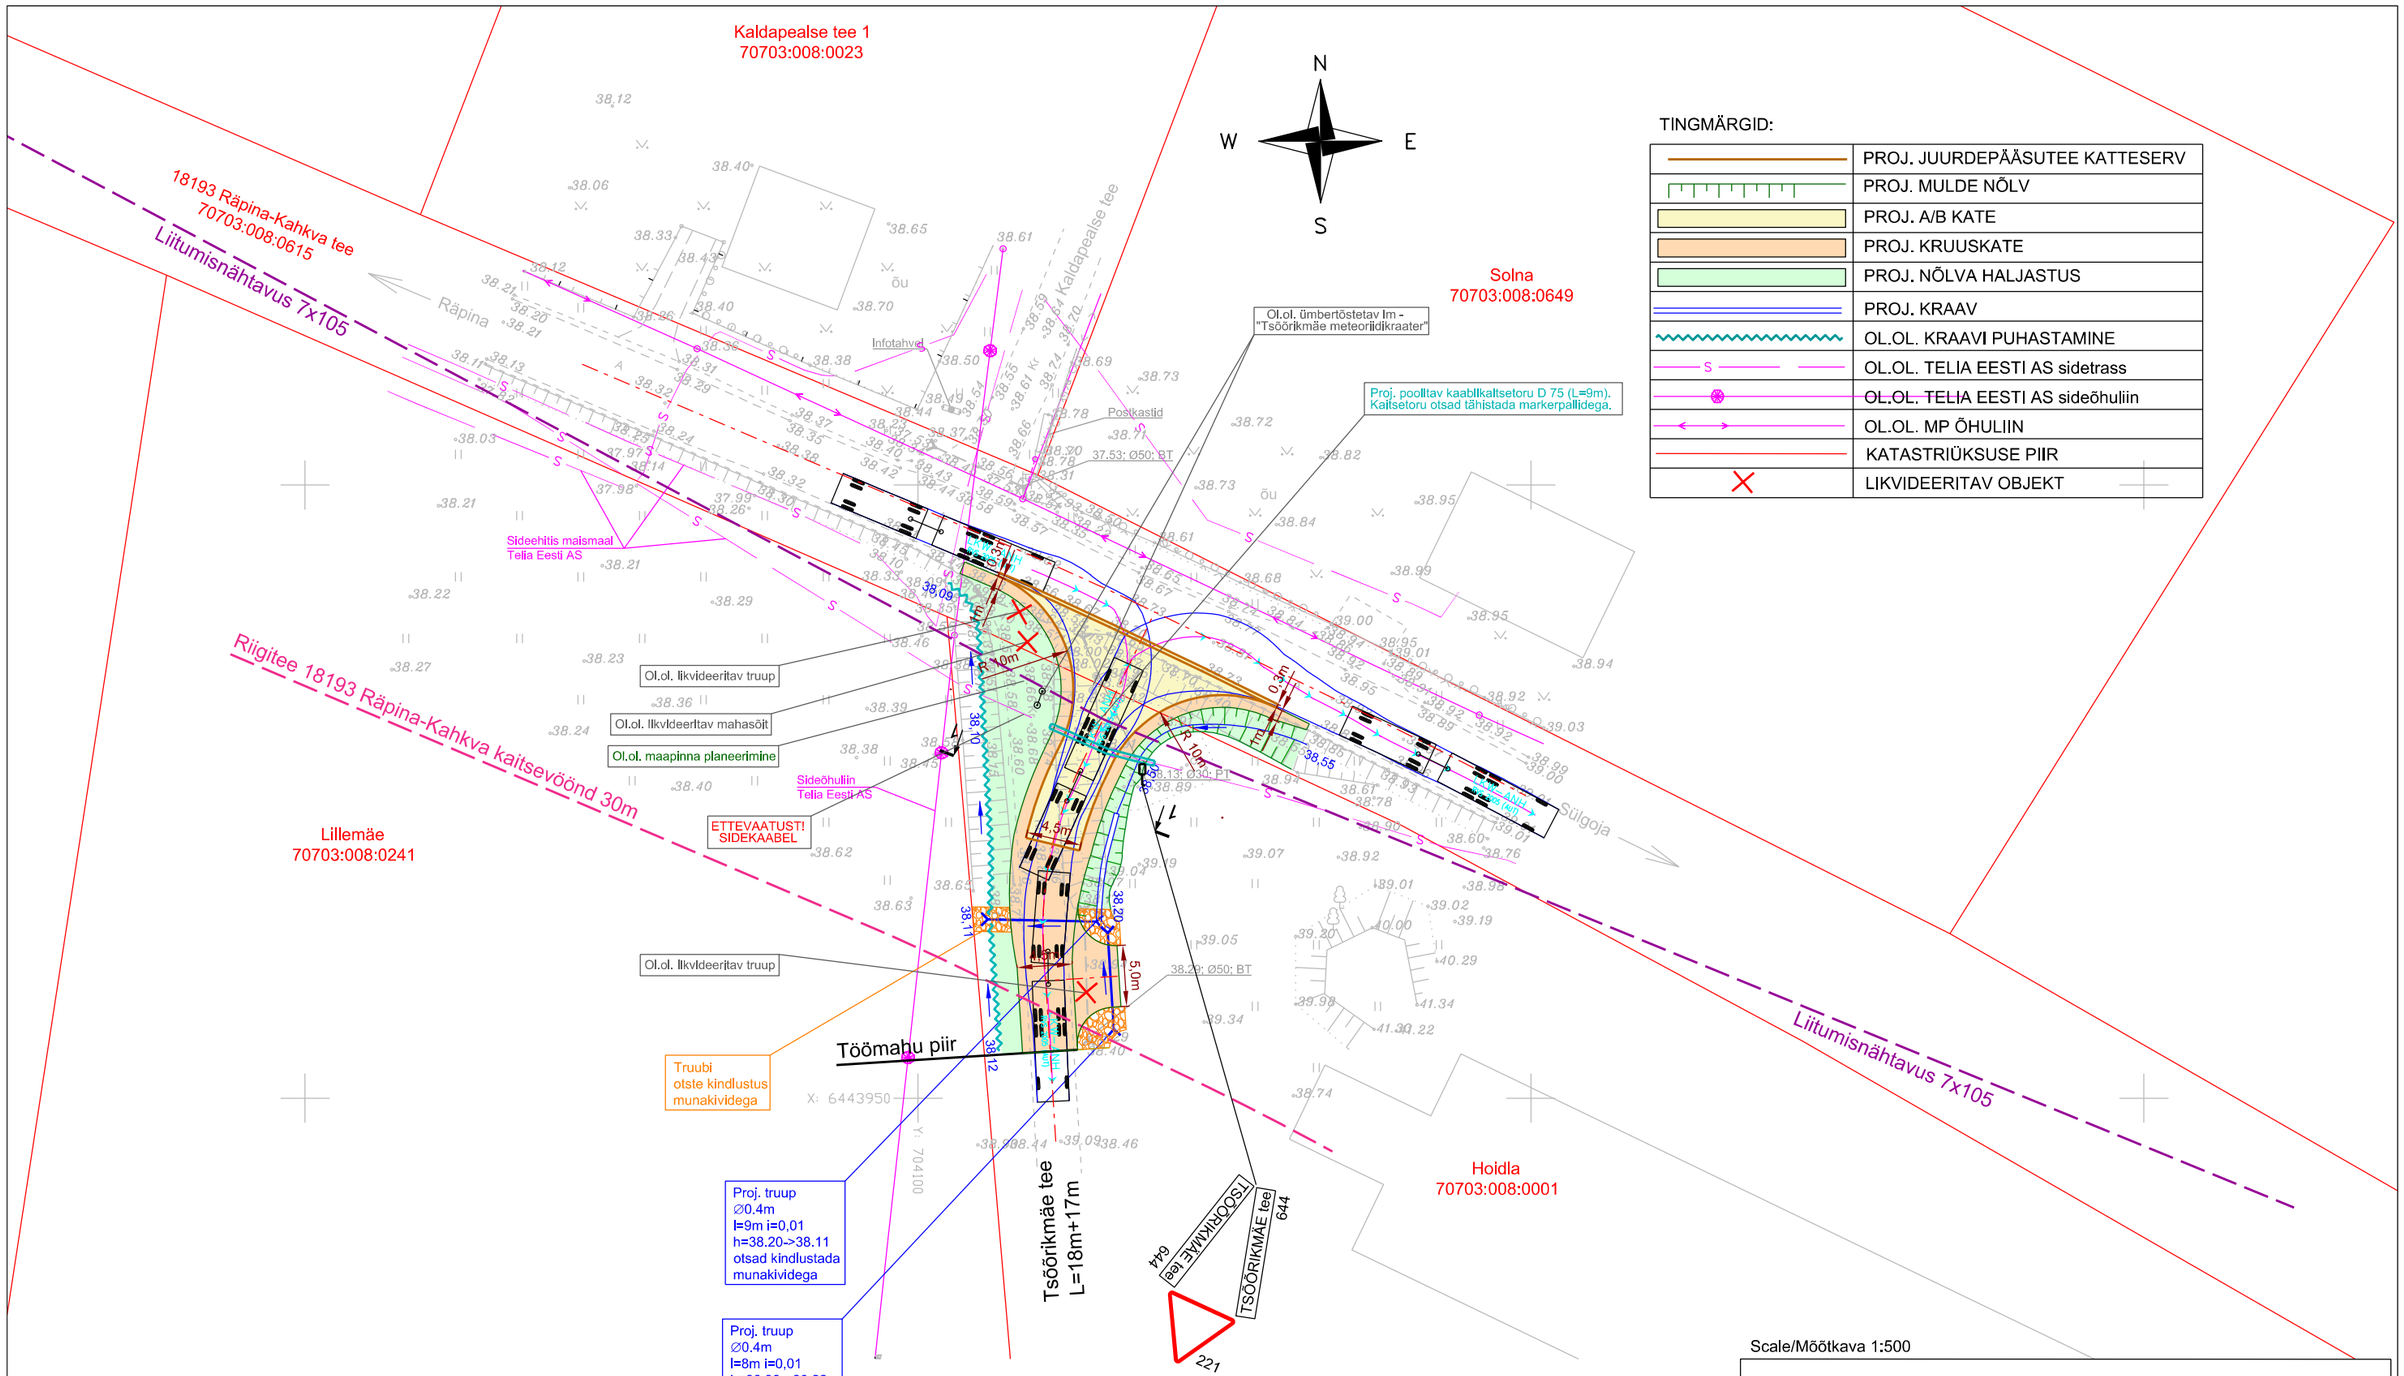

TINGMÄRGID:

	PROJ. JUURDEPÄÄSUTEE KATTESERV
	PROJ. MULDE NÕLV
	PROJ. A/B KATE
	PROJ. KRUUSKATE
	PROJ. NÕLVA HALJASTUS
	PROJ. KRAAV
	OL.OL. KRAAVI PUHASTAMINE
S	OL.OL. TELIA EESTI AS sidetrass
	OL.OL. TELIA EESTI AS sideõhuliin
	OL.OL. MP ÕHULIIN
	KATASTRIÜKSUSE PIIR
	LIKVIDEERITAV OBJEKT

Scale/Mõõtkava 1:500

25 20 15 10 5 0 25 [m]

Mõõdistamise aeg: 01.07.2021
Tasapinnaline koordinaatsüsteem: L-EST 97
Kõrgussüsteem: EH-2000

MAA VESI PROJEKTEERIMISBÜROO
Tulika 19
10613 Tallinn
tel. 6528408
tel. 5070951
maajavesi@maajavesi.ee
MATER reg.nr.MP0008-00
MTR reg.nr.EP10033667-0001

Töö number:	211389
Tellija:	Riigimetsa Majandamise Keskus
Objekt:	Räpina metsakuivendus
Autor:	J.Käsk
Joonise nimi:	Räpina - Kahkva kõrvalmaantee nr 18193 ja Tsöörikmäe tee ristumiskoha topo-geodeetiline maa-ala plaan
Vast.spets:	T.Ploompuu

Joonis	4	Leht	1/1	Mõõt	1:500	Kuup.	02.2022

Nr.			

Teelahendused OÜ
MTR ELK000135, EEP004085, EPE001377

TELLIJA/CLIENT	AS Projekteerimisbüroo Maa ja Vesi
OBJEKT/OBJECT	Põlva maakond, Räpina vald, Sillapää küla, 18193 Räpina-Kahkva tee
LÕIK/SECTION	Mahasõidukoht Tsöörikmäe teele km 0,319

PROJ/DESIGNED	ALLKIRI/SIGNATURE	KUUPÄEV/DATE	JOONISE NIMETUS/DRAWING NAME
A. Afanasjev		23.02.2022	Autorongi pöördekoridorid (18,75m)

KONTR/CHECKED	ALLKIRI/SIGNATURE	KUUPÄEV/DATE	PROJ NR/PROJ NO	JOONISE NR/ DRAWING NO	PROJ ETAPP/DESIGN STAGE	MÕÕT/SCALE	REV
J. Jermolovitš		23.02.2022	PP-22-07	3.4	Põhiprojekt	1:500	0