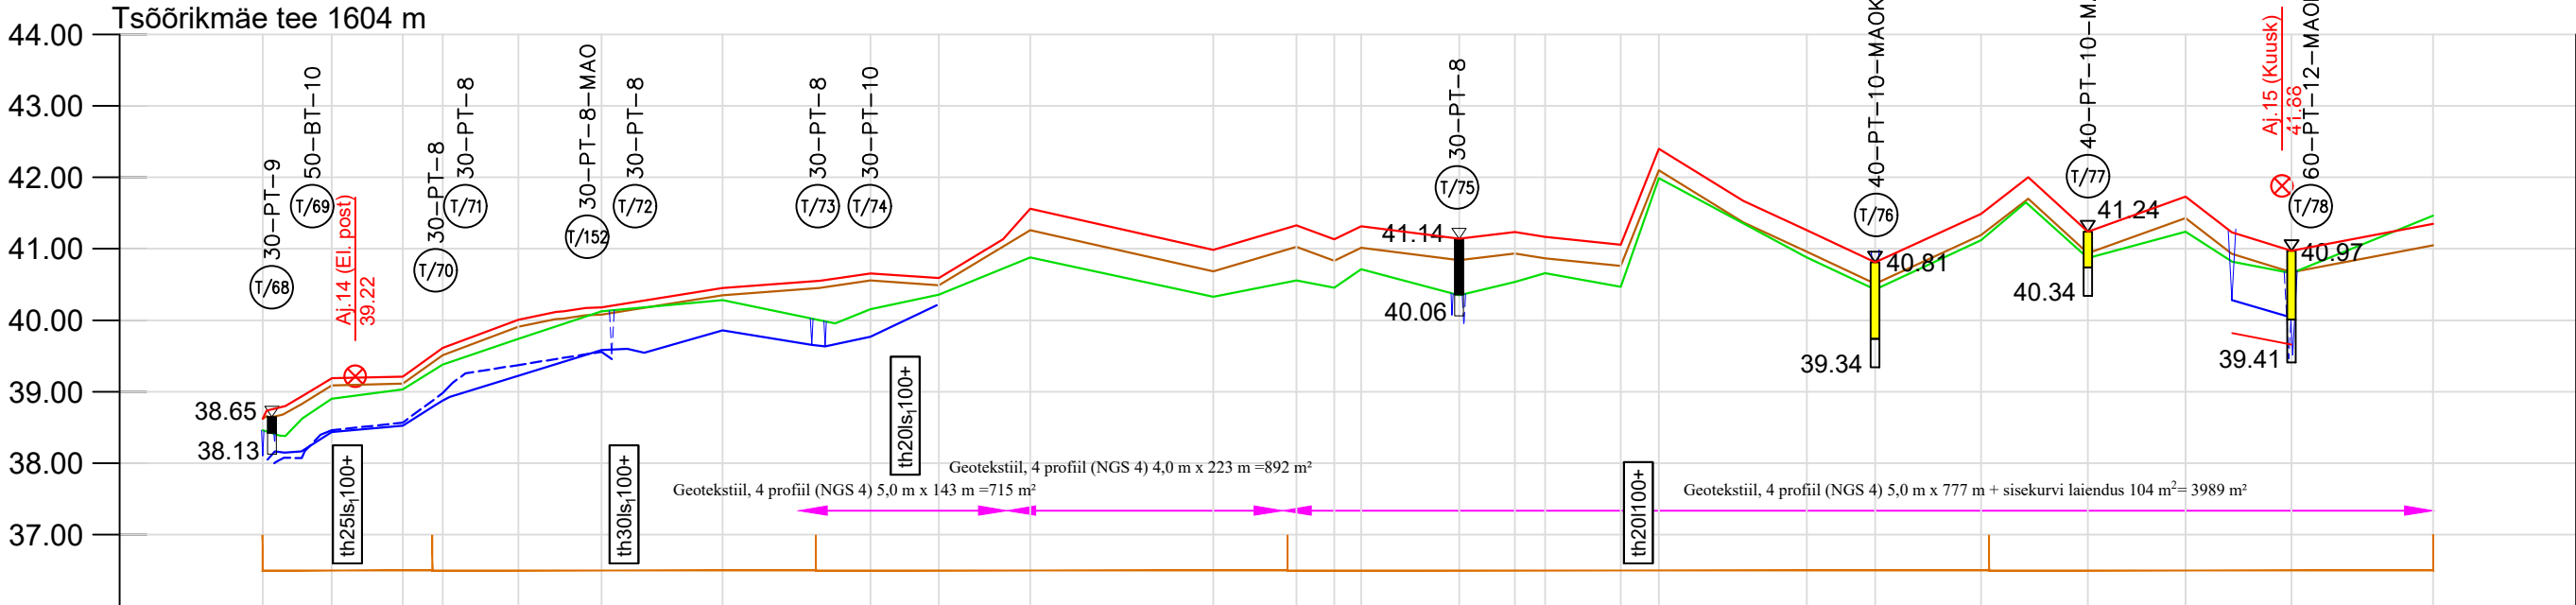


# Tsõõrikmäe tee

Märkused:  
Kõrgused EH2000 süsteemis

Mh 1:100  
Mv 1:5000

[illegible]

**Märkused:**

Vajadusel kaevata olemasolevad teekraavid teest eemale, et tagada piisav kraavide siseservade vahekaugus tee teljest. Olemasolev kraav täita kohapeals mineraalpinnasega ja tihendada vastavalt nõuetele.

# LEPPEMÄRGID

- Maapind paremal pool  
teetrassist

Maapind vasakul pool  
teetrassist

Olemaolev teetelg/mulle

Projekteeritud teetelg/mulle

Parempoolse veejuhtme  
olemasoleva põhjajoon

Vasakpoolse veejuhtme  
olemasoleva põhjajoon

Vasakpoolse veejuhtme  
projekteeritud põhjajoon

Vasakpoolse veejuhtme  
projekteeritud põhjajoon

th20L80IS<sup>\*\*\*</sup>150+ Mullaerim

Aj.8 (Kask)  
49.11

Ajutine reeper numbr  
ja kõrgusarvuga

Truup numbri ja  
iseloomustusega  
(läbimõõt, materjal,  
pikkus, otsaku tüüp):

  - a- rekonstrueeritav
  - b- mittekorrastatav
  - c- uus truup
  - d- uuendatav
  - e- likvideeritav

50-PT-10-KOK

(T/2)

Mahasõidukoht  
tüübinumbriga

  - a- vasakule
  - b- paremale

M3

a

b

Suubuv veejuhe numbriga:

  - a- olemasolev vasakult
  - b- olemasolev paremalt

a

b

# LEPPEMÄRGID TRASSI PLAANIL

- Käru metsakond 63**  
**37501:005:0240**

o o o o o

CA070

⊗

TT1

100 ←

M3

**Katastriüksuse piir**  
**koos numbriga**

Kvartali piir  
ja number

Ajutine reeper

Olemasolevasse seisukorda jääv kraav

Olemasolevasse seisukorda jääv eesvool

Rekonstrueeritav eesvool

Uuendatav eesvool

Ehitatav kuivenduskraav, teekraav

Rekonstrueeritav kuivenduskraav, teekraav

Uuendatav kuivenduskraav, teekraav

Hooldatav kuivenduskraav, teekraav

Ehitatav nõva

Kärsitsi voolutakistuste eemaldamine

Rekonstrueeritav tuletõrjetii  
koos numbriga

Veejuhtme voolusuund ja  
number

Mahasõidukoht tüübinumbriga

a  
 b  
 c  
 d  
 e

Truup numbriga:  
a- rekonstrueeritav  
b- mittekorrastatav  
c- uus truup  
d- uuendatav  
e- likvideeritav

$T/2$

TP-T T-kujuline sõidukite  
tagasispööramise koht tähisega

TP-S Silmusekujuline sõidukite  
tagasispööramise koht tähisega

TP-2 Sõidukite tagasispööramise koht  
tähisega

Tee koos nimega:

a- olemasolev  
b- rekonstrueeritav  
c- uuendatav  
d- ehitatav

a Vommaru-Mukri tee

b 20157 Lokuta-Jõeküla tee

c Taga-Matsi tee

d Kõstrimäe põiktee