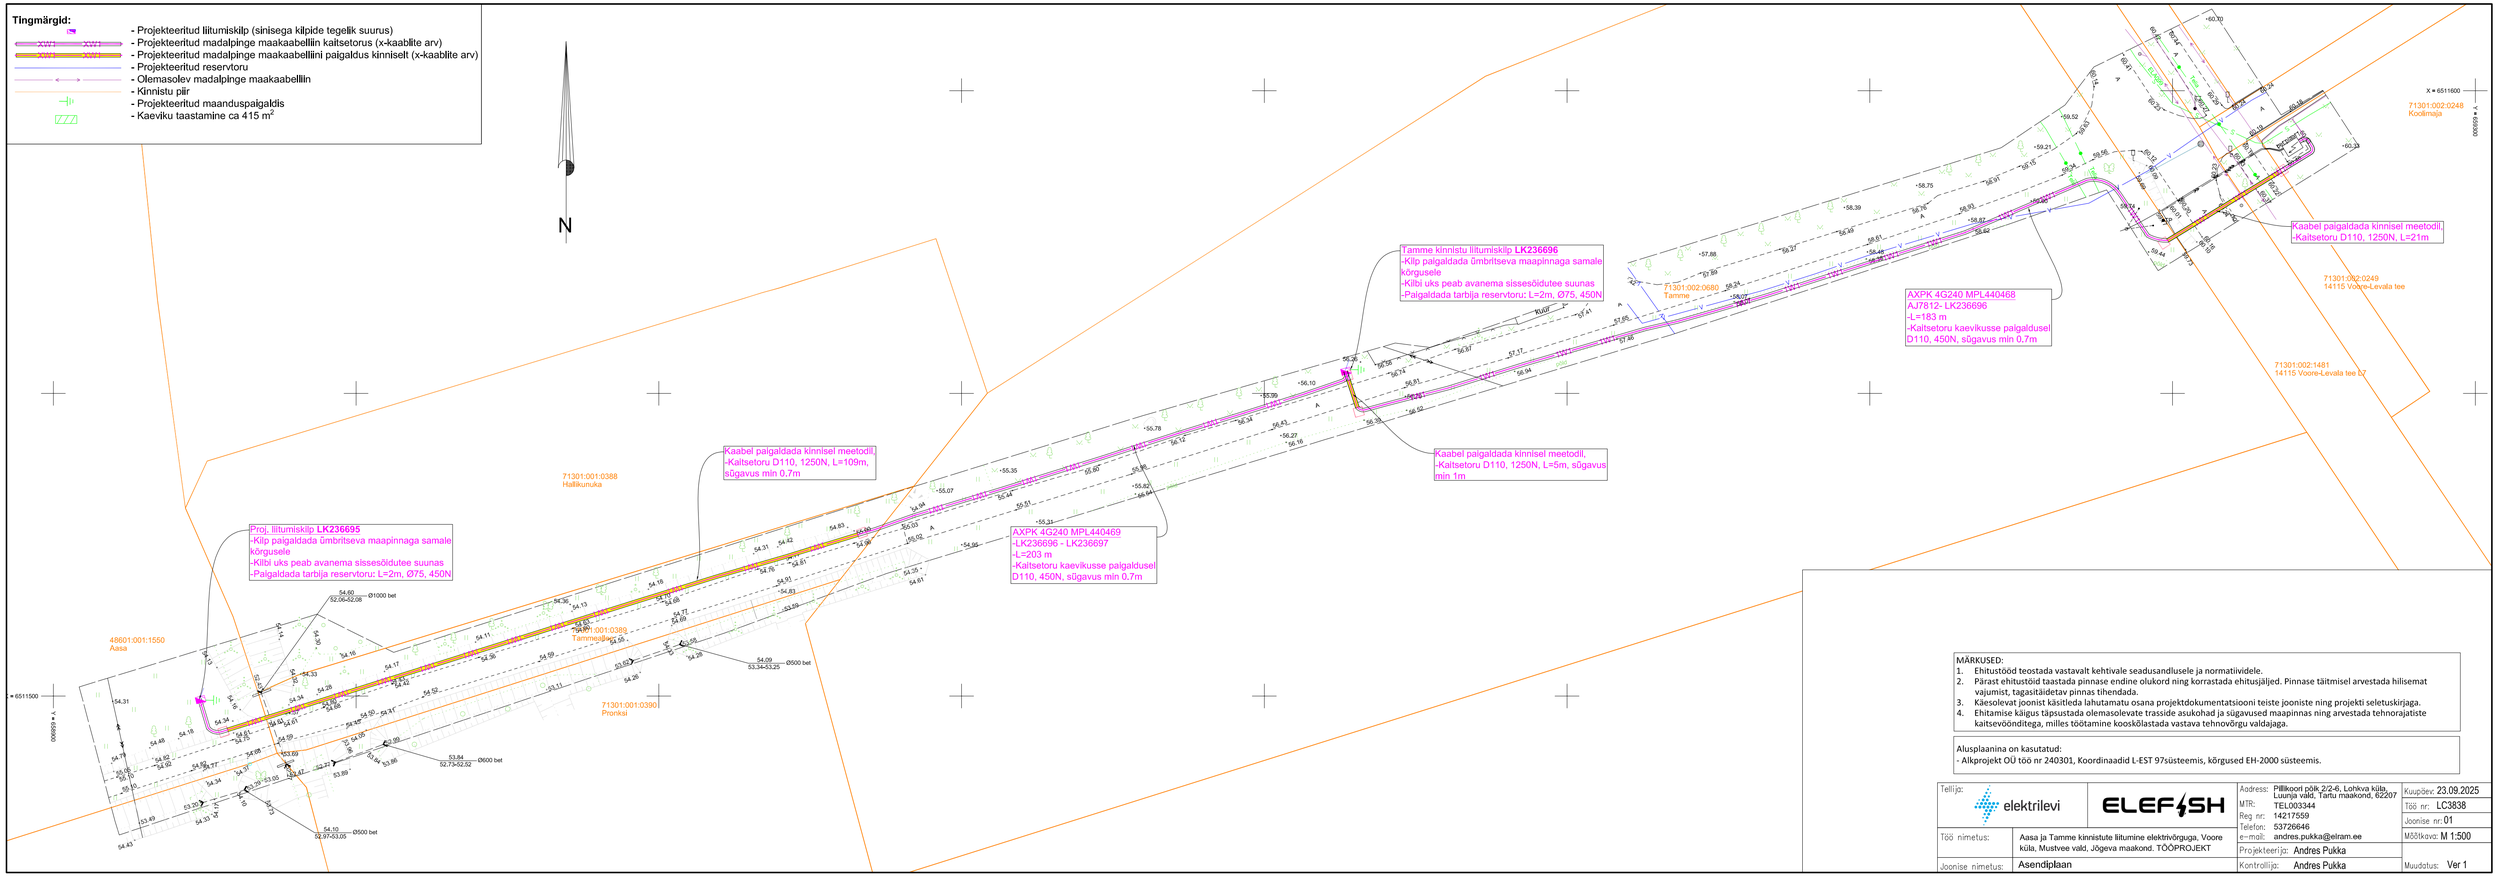

MÄRKUSED:
1. Ehitustööd teostada vastavalt kehtivale seadusandlusele ja normatiividele.
2. Pärast ehitustöid taastada pinnase endine olukord ning korrastada ehitusjäljed. Pinnase täitmisel arvestada hilisemat vajumist, tagasitäidetav pinnas tihendada.
3. Käesolevat joonist käsitleda lahutamatu osana projektdokumentatsiooni teiste jooniste ning projekti seletuskirjaga.
4. Ehitamise käigus täpsustada olemasolevate trasside asukohad ja sügavused maapinnas ning arvestada tehnorajatiste kaitsevöönditega, milles töötamine kooskõlastada vastava tehnovõrgu valdajaga.

Alusplaanina on kasutatud:
- Alkprojekt OÜ töö nr 240301, Koordinaadid L-EST 97süsteemis, kõrgused EH-2000 süsteemis.

Tellija:	elektrilevi	ELEFISH	Aadress:	Pillikoori põik 2/2-6, Lohkva küla, Luunja vald, Tartu maakond, 62207	Kuupäev: 23.09.2025
			MTR:	TEL003344	Töö nr: LC3838
			Reg nr:	14217559	Joonise nr: 01
			Telefon:	53726646	
Töö nimetus:	Aasa ja Tamme kinnistute liitumine elektrivõrguga, Voore küla, Mustvee vald, Jõgeva maakond. TÖÖPROJEKT		e-mail:	andres.pukka@elram.ee	Mõõtkava: M 1:500
			Projekteerija:	Andres Pukka	
Joonise nimetus:	Asendiplaan		Kontrollija:	Andres Pukka	Muudatus: Ver 1