



21401:001:0771
Surju metuskond 8

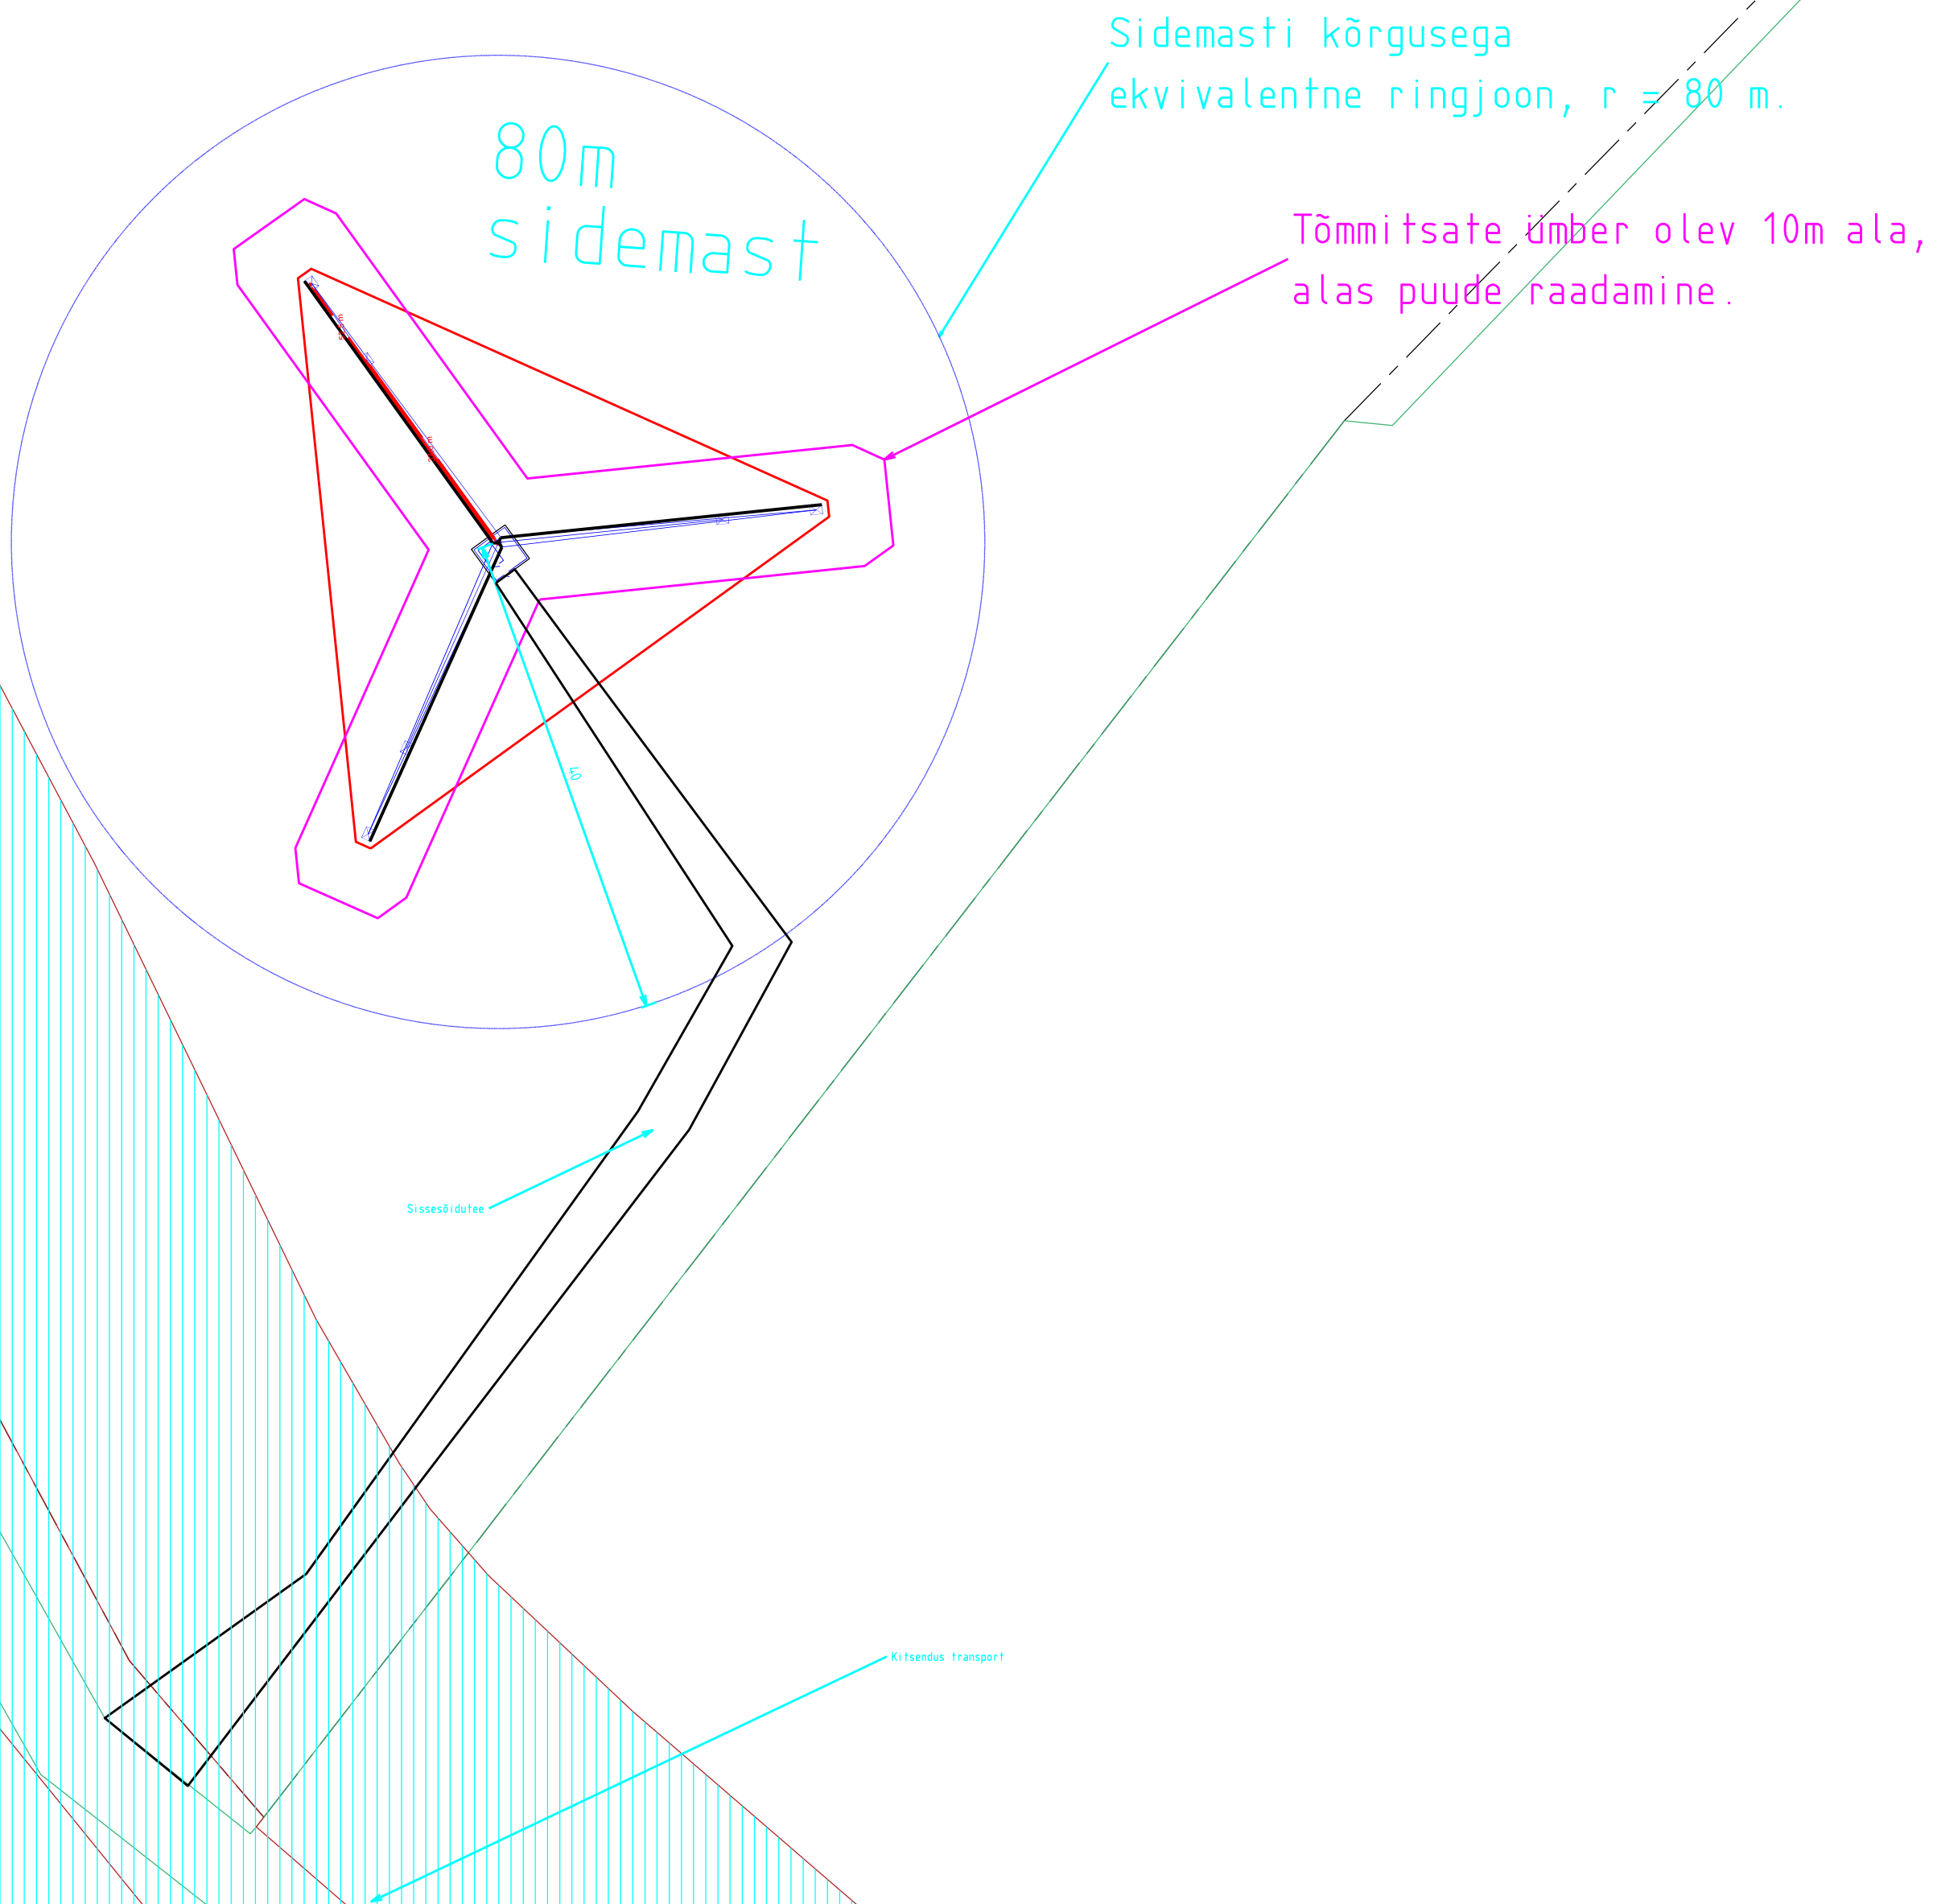

Märkused:
Koordinaadid L-EST97 süsteemis, kõrgused EH2000 süsteemis
Katastriüksuste piirid: väljavõte Maa- ja Ruumiametist 29.09.2025. Kihil "PIIR" esitatud piirjoonte asukohad on informatiivsed.

TÖÖ NR	13892P	OBJEKT	Metsküla ELASA sidemast		
TÖÖ KOOD		AADRESS	Pärnu maakond Haädemeeste vald		
KOOSTAS	R. Kitsing	FAIL	13892P asendiplaan		
KONTROLLIS	H. Jürmann	MÕÕTKAVA	1:500	LEHT	1 / 1
KOOSTATUD	29.09.2025			Joonis: Siderajatiste asendiplaan	

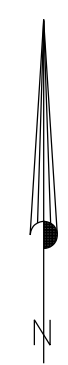

Kirjanurk

TEL003987 EEG000316 EEP004848
yld@kirjanurk.ee, rg-kood 12592543
Lossi 33 Põltsamaa linn Jõgevamaa 48104