


# Joonis 001-1 (1:2000)

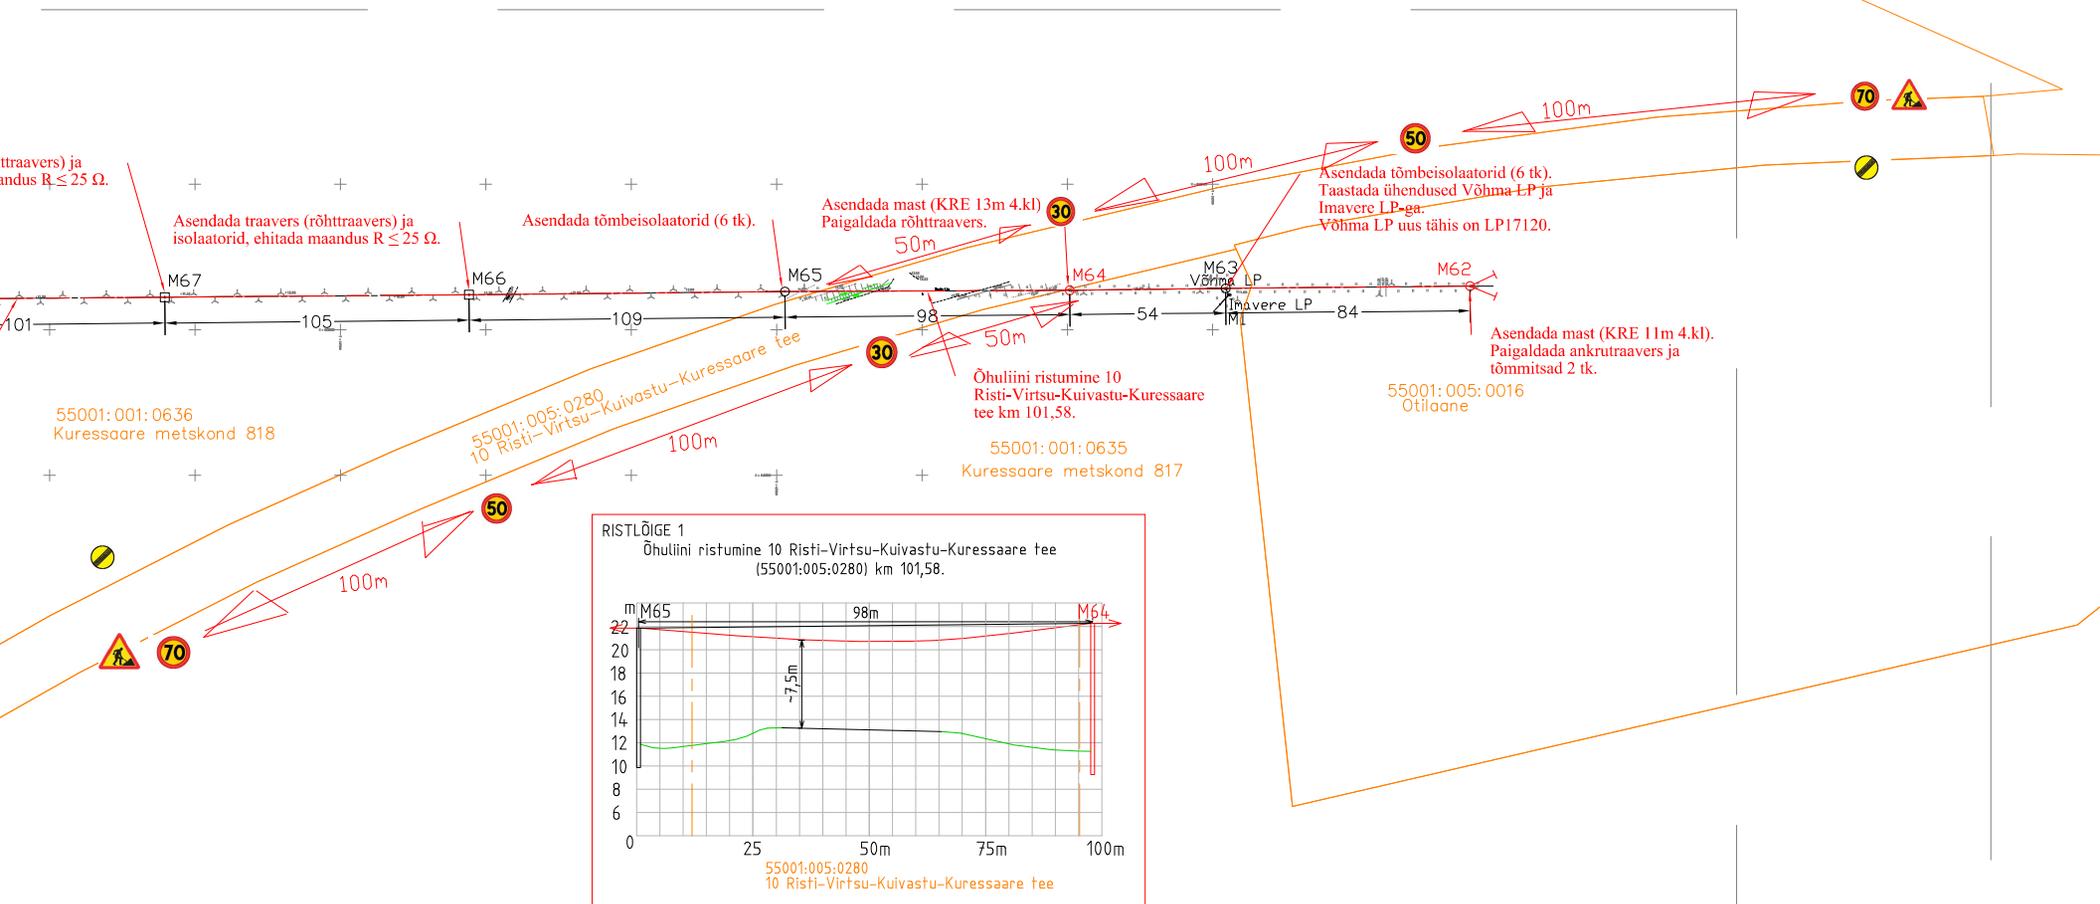

LIIKLUSKORRALDUSKEEM:  
RIIGITEE NR.RISTI-VIRTUSU-KUIVASTU KURESSAARE tee km101,58 õhuliini rekonstrueerimine teemaal olevas koridoris.