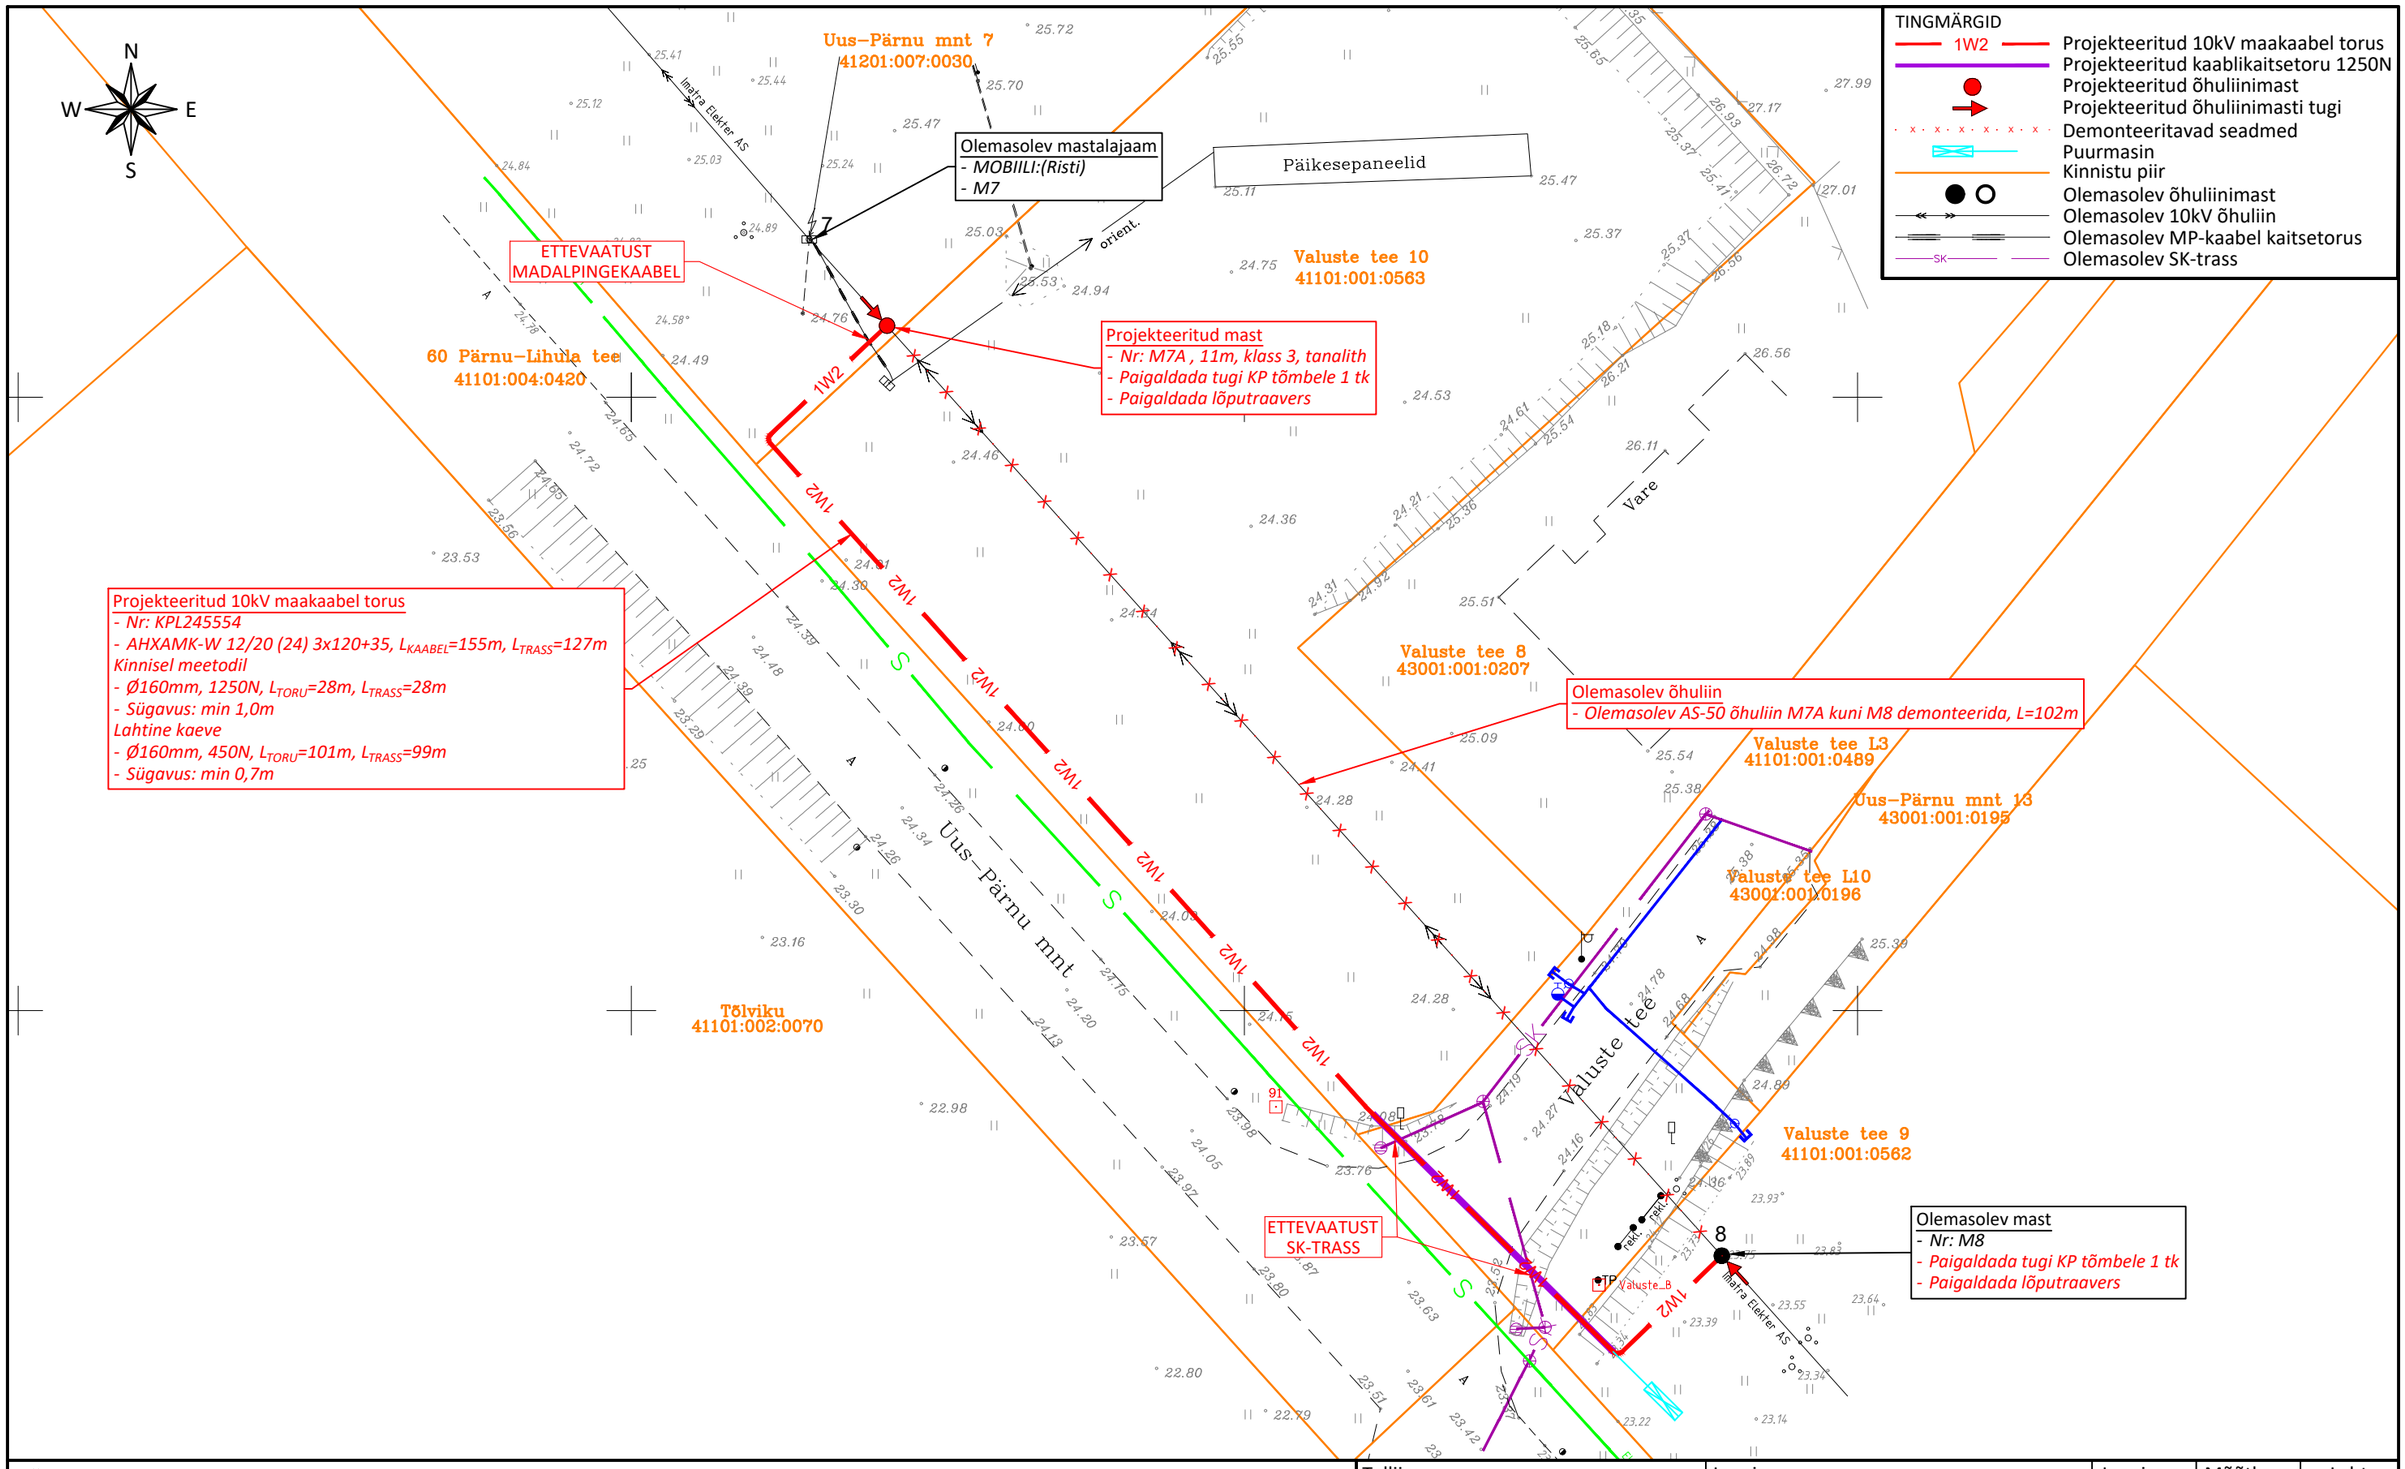

MÄRKUSED:

1. Projekt on koostatud lähtuvalt IMATRA ELEKTER AS lähteülesandest nr: LT-30537L.
2. Projekti asendiplaani koostamiseks on kasutatud:
   - Geodeetilist alusplaani: Aamos Atlas OÜ; töö nr: 038-G-24; kuupäev: 2024.
   - Geodeetilist alusplaani: Geoalus AS; töö nr: 25-G006; kuupäev: 2025.
3. Kaablite paigaldamisel teiste tehnorajatiste kaitsetsoonides lähtuda vastava tehnorajatise kaitsevööndis tegutsemise korrast.
4. Kaablite ristumisel teiste tehnorajatiste trassidega tagada normide kohased vahekaugused.

Tellija: KC Energy OÜ		
Staadium	Tööprojekt	
Koostas	L. Paulus	
Kontrollis	V. Sooäär	
Proj.kood	JTK021	
Töö nr	24_4537	
Kuupäev	20.01.2025	

Joonis: Asendiplaan

Töö nimetus: Valuste tee 10 elektrivõrgu ümberehitus

Aadress: Lihula linn, Lääneranna vald, Pärnu maakond

24_4537_TP_EL-01_Asend_250120_LP

Joonise nr	Mõõtkava	Leht
EL-01	1:500 / A3	1/1

Muudatus	Kuupäev

E-SERVICE ELEKTRITÖÖD
Salve 2a Tallinn 11612
Tel: (+372) 6 701 066
www.eservice.ee
Elektritööde reg.nr.: EL10360030-0001