





KOOSKOLASTATUD
Transpordimet, Teehoiuteenistus, Lääne osakonna korrashoiu ja liikluskorralduse üksus
Marika Koppel - Hiiumaa liikluskorraldaja 22.09.2025


Tingimustel:

1. Ajutise liikluskorralduse skeem on kooskõlastatud eeldusel, et koostamisel on arvestatud kehtivate normidega, tegelike liiklustingimustega, teede mõõtetega, teenindavate sõidukite näitajatega, olemasoleva liikluskorralduse ja liiklussagedusega.
2. Liikluskorraldusvahendid paigaldada juhindudes EVS 613 nõuetest. Liikluskorraldamisel objektile juhinduda määrusest „Nõuded ajutisele liikluskorraldusele“ nr 43 ja juhendist „Riigiteede ajutine liikluskorraldus“ MA 2018-009.
3. Teel ja teemaal töötaval sõidukil peab olema sisse lülitatud vähemalt üks nõuetele vastav ja igas suunas nähtav kollane vilkur või vilkurite kombinatsioon ja teel töötav inimene peab kandma standardi EVS-EN ISO 20471 kohast märgunietust.
4. Sõiduteel väljaspool tööruumi ei tohi parkida sõidukeid ja mehhanisme ega ladustada materjale.
5. Ajutised märgid pannakse vähemalt 0,6 m kõrgusele sõidutee pinnast.
6. Vähemalt 24 tundi enne tööde alustamist või liikluskorralduse muutmist teavitada liiklusjuhtimiskeskust e-post tmc@transpordiamet.ee või Transpordiametit Tark Tee liikluspääsude iseteeninduskeskonnas, millele pääseb ligi Transpordiameti e-teeninduse kaudu.

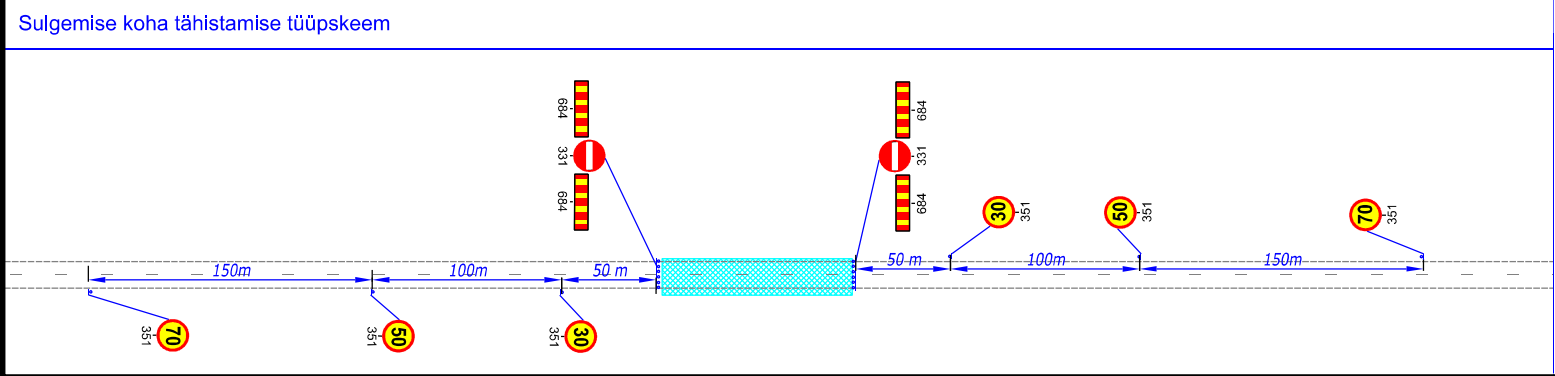

TINGMÄRGID:

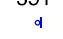-  Ol. olev liiklusmärk
-  Proj. liiklusmärk
-  Proj. liiklusmärgi post

 Warren Safety Ranna tee 17, Tabasalu 76901 tel: 603 2401 E-mail: info@warrensafety.com		Skeemil nr:	2509-16.1		Kuupäev	22.09.2025
Kontrollis: S.Vahter		Projekt:	Truubi vahetused		Leht	1
Koostas: K.Rütman		Asukoht:	Luguse küla, Hiiumaa vald, Hiiumaa, Tee nr 12157, Luguse-Kakumaa tee, km 0.8 - 1.512		Leht	1
Tellijä: Warren Safety OÜ Ranna tee 17, 76901, Tabasalu Kriitjan-Raul Pettinen, tel: 5331 3469		Joonis:	Liiklusskeem		Mõõtkava	1:10000