


# ISIKLIKU KASUTUSÕIGUSEGA ALA PLAAN 1:500

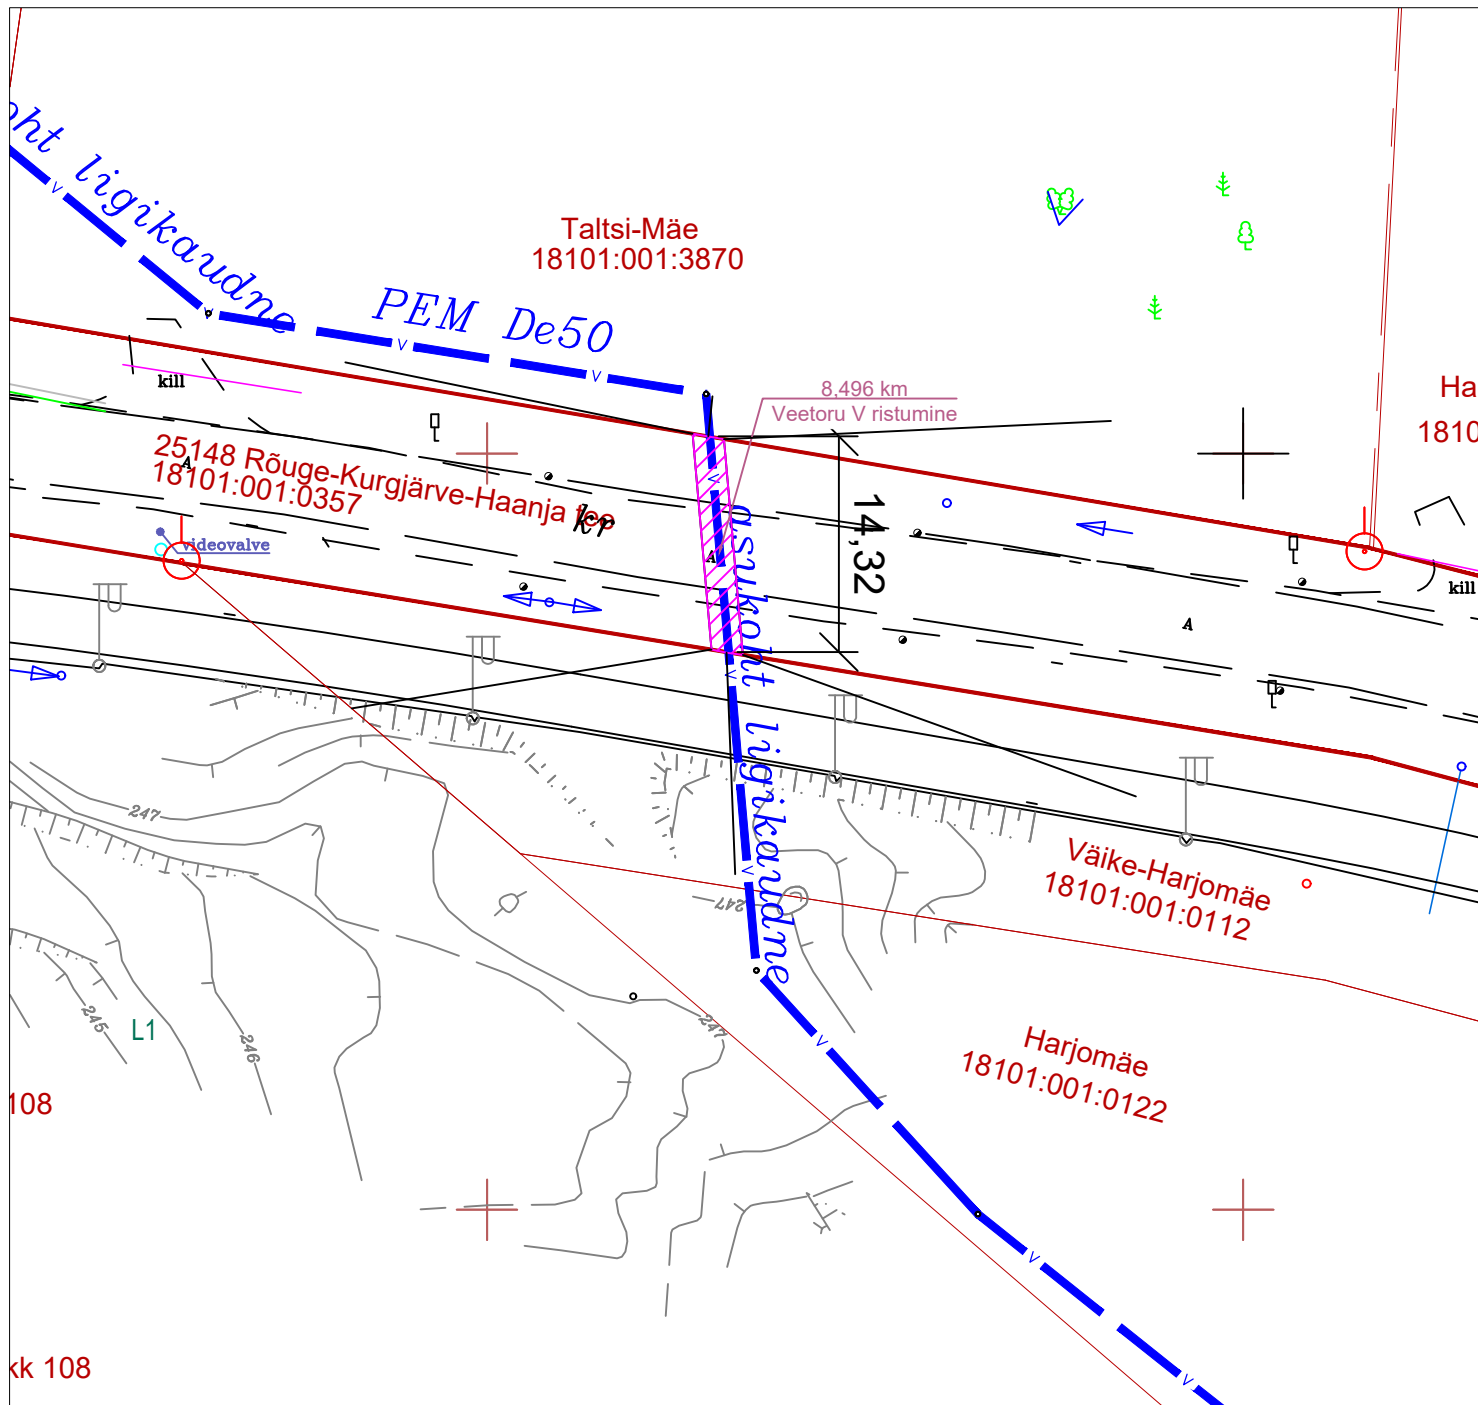

## ISIKLIKU KASUTUSÕIGUSEGA ALA PLAAN 1:500

- Kinnistu piir
- Isikliku kasutusõiguse ala (1m+1m trassi tsentrist)
- V — Olemasolev veetorustik V

Kasutusõiguse ala suurus: 29 m<sup>2</sup>

Kaitsevööndi ala: 1,0 m toru teljest mõlemale poole

Torustiku pikkus: veetoru 14,32 m

Aadress: 25148 Rõuge-Kurgjärve-Haanja tee

Katastritunnus: 18101:001:0357

Projekti nimi ja number: „Suvila maaüksuse veevarustus“ projekt nr 018-04

Projekti koostaja: FIE Jaan Vene