


Teega ristuvalt projekteeritud kaabelliin
Tüüplõige-kaeviku 2 taastamine

Tee nõlva ja asfalttee katte taastamine

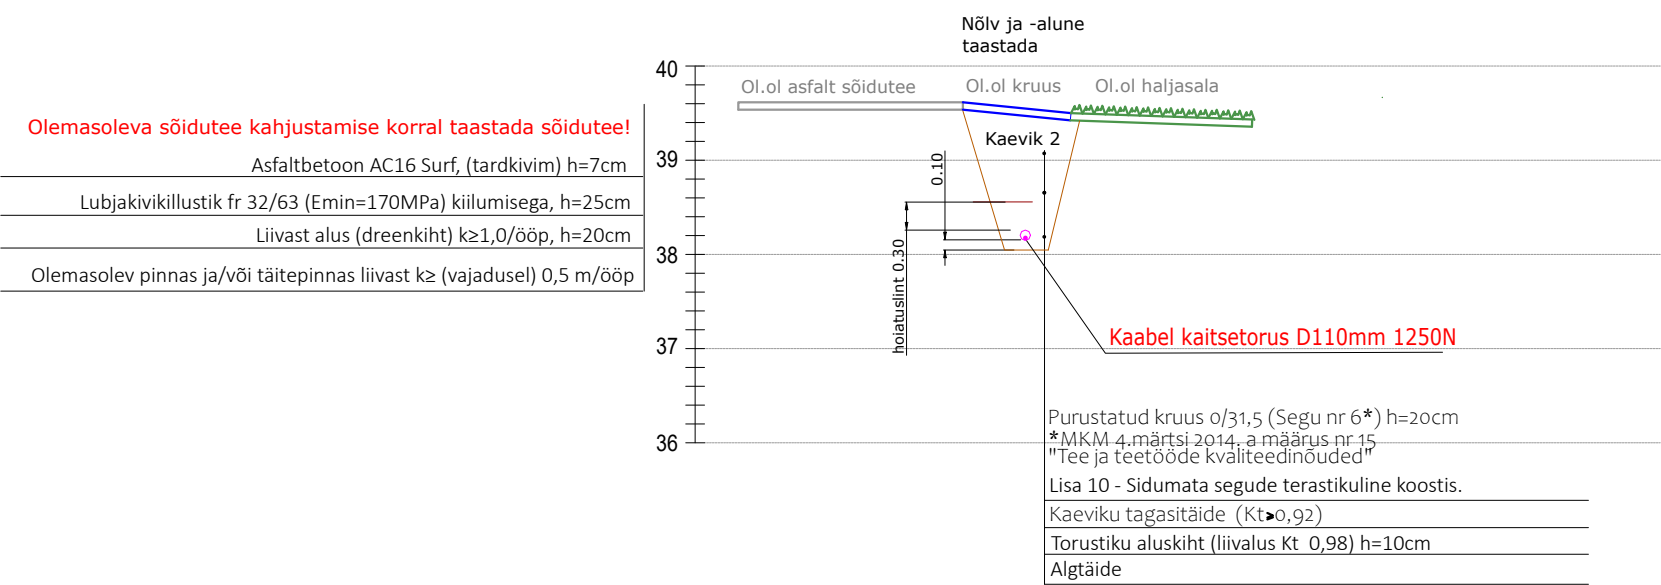

MÄRKUSED:

- * Ehitusseadustik (RT I, 05.03.2015, 1);
- * Nõuded tehnovõrkude ja -rajatiste teemaale kavandamisel (MA 2018-015);
- * Tee ehitamise kvaliteedi nõuded (RT, 03.08.2015, 101);
- * Liikluskorralduse nõuded teetöödel (MKM 13.07.2015, määrus nr 90)

Märkused:

- KKEJ - Killustikust katendikihtide ehitamise juh.;
- Killustikalused ehitada vastavalt juhendile "Killustikust katendikihtide ehitamise juh.;"

Elastsete teekatendite projekteerimise juhend. Maanteeameti peadirektori 29.03.2017. a käskkiri nr 0088;
EVS 901-3:2021 Asfaltsegud;
Killustikust katendikihtide ehitamise juh. Maanteeameti direktori 22.11.2016. a käskkiri nr 0215;
Muldkeha ja drenikihi projekteerimise, ehitamise ja remondi juh. Maanteeameti direktori 05.01.2016. a kinnitatud käskkiri nr 0001.

