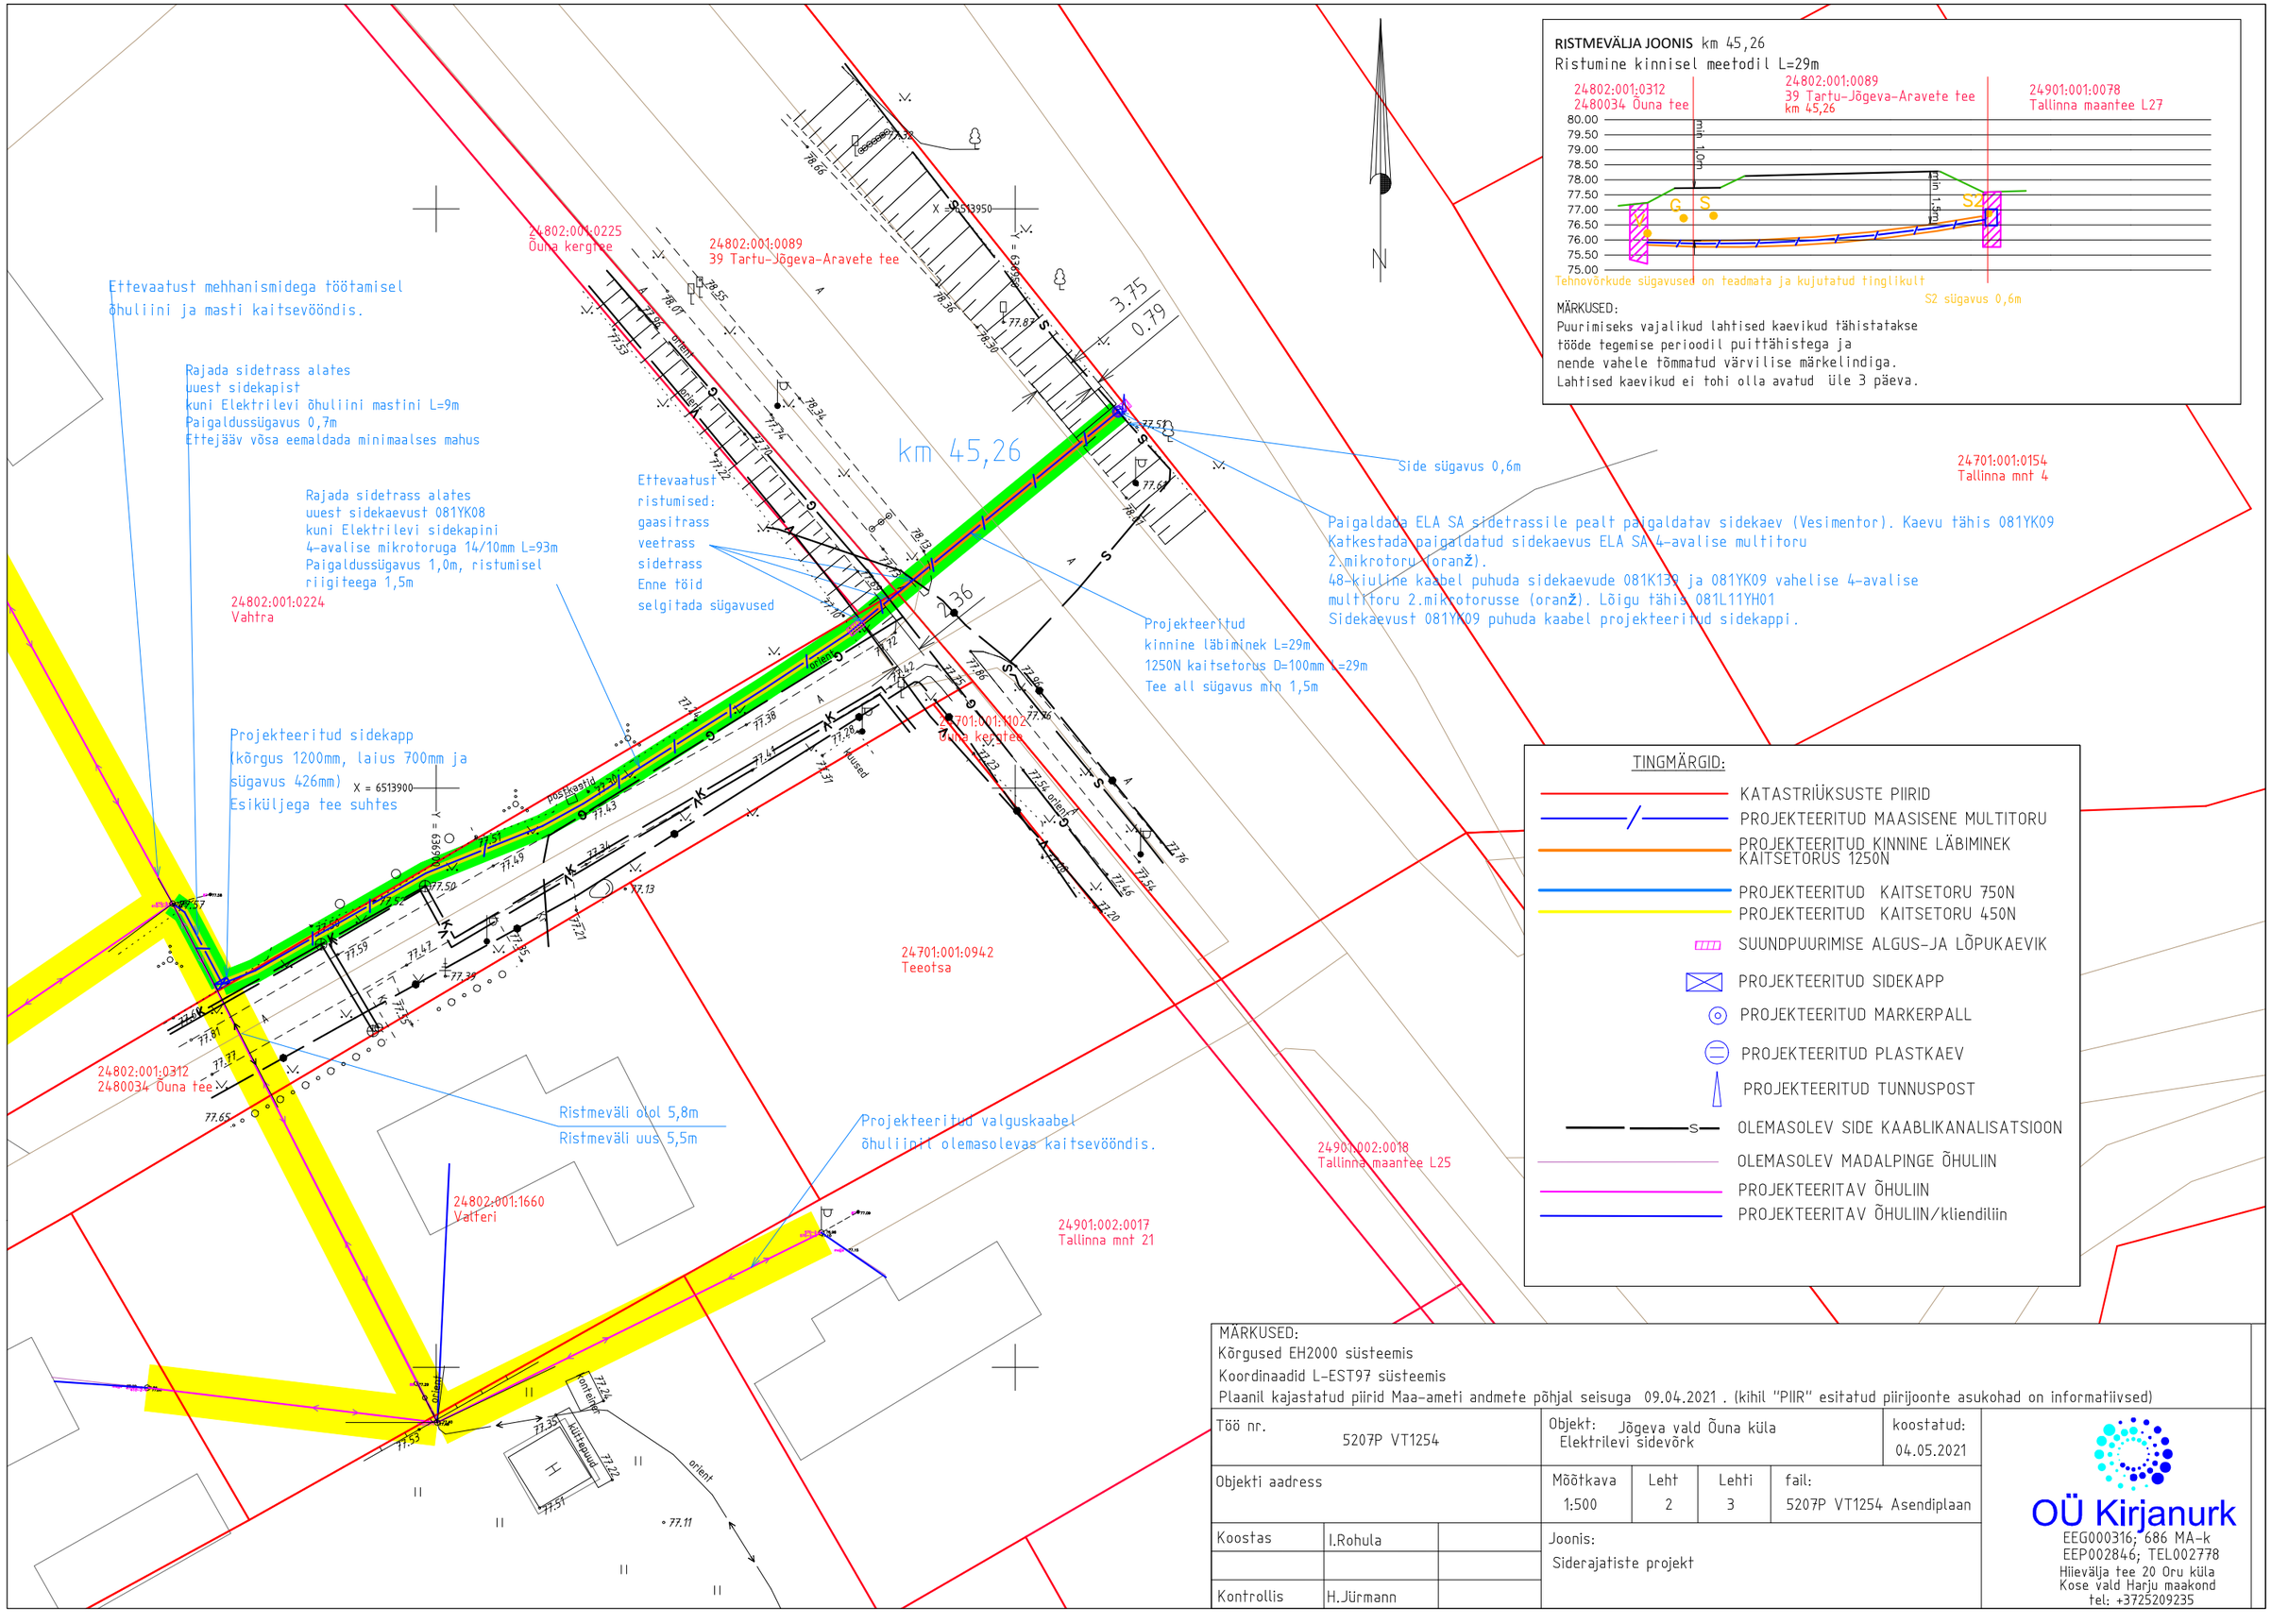
Ettevaatust mehhanismidega töötamisel õhuliini ja masti kaitsevööndis.
Rajada sidetrass alates uuest sidekapist kuni Elektrilevi õhuliini mastini L=9m
Paigaldussügavus 0,7m
Ettejääv võsa eemaldada minimaalses mahus
Rajada sidetrass alates uuest sidekaevust 081YK08 kuni Elektrilevi sidekapini 4-avalise mikrotoruga 14/10mm L=93m
Paigaldussügavus 1,0m, ristumisel riigiteega 1,5m
24802:001:0224
Vahtra
Projekteeritud sidekapp (kõrgus 1200mm, laius 700mm ja sügavus 426mm)
Esiküljega tee suhtes
24802:001:0225
Õuna kergtee
24802:001:0089
39 Tartu-Jõgeva-Aravete tee
km 45,26
Ettevaatust ristumised:
gaasitrass
veetrass
sidetrass
Enne töid selgitada sügavused
Projekteeritud kinnine läbiminek L=29m
1250N kaitsetorus D=100mm L=29m
Tee all sügavus min 1,5m
Side sügavus 0,6m
Paigaldada ELA SA sidetrassile pealt paigaldatav sidekaev (Vesimentor). Kaevu tähis 081YK09
Katkestada paigaldatud sidekaevus ELA SA 4-avalise multitoru 2.mikrotoru (oranž).
48-kiuline kaabel puhuda sidekaevude 081K139 ja 081YK09 vahelise 4-avalise multitoru 2.mikrotorusse (oranž). Lõigu tähis 081L11YH01
Sidekaevust 081YK09 puhuda kaabel projekteeritud sidekappi.
24701:001:0154
Tallinna mnt 4
24701:001:1102
Õuna kergtee
24701:001:0942
Teeotsa
24802:001:0312
2480034 Õuna tee
Ristmeväli olol 5,8m
Ristmeväli uus 5,5m
Projekteeritud valguskaabel õhuliinil olemasolevas kaitsevööndis.
24802:001:1660
Valteri
24901:002:0017
Tallinna mnt 21
24901:002:0018
Tallinna maantee L25
RISTMEVÄLJA JOONIS km 45,26
Ristumine kinnisel meetodil L=29m
24802:001:0312
2480034 Õuna tee
24802:001:0089
39 Tartu-Jõgeva-Aravete tee
km 45,26
24901:001:0078
Tallinna maantee L27
80.00
79.50
79.00
78.50
78.00
77.50
77.00
76.50
76.00
75.50
75.00
min 1,0m
min 1,5m
G
S
S2
Tehnovõrkude sügavused on teadmata ja kujutatud tinglikult
S2 sügavus 0,6m
MÄRKUSED:
Puurimiseks vajalikud lahtised kaevikud tähistatakse tööde tegemise perioodil puittähistega ja nende vahele tõmmatud värvilise märkelindiga.
Lahtised kaevikud ei tohi olla avatud üle 3 päeva.
TINGMÄRGID:
KATASTRIÜKSUSTE PIIRID
PROJEKTEERITUD MAASISENE MULTITORU
PROJEKTEERITUD KINNINE LÄBIMINEK KAITSETORUS 1250N
PROJEKTEERITUD KAITSETORU 750N
PROJEKTEERITUD KAITSETORU 450N
SUUNDPUURIMISE ALGUS-JA LÕPUKAEVIK
PROJEKTEERITUD SIDEKAPP
PROJEKTEERITUD MARKERPALL
PROJEKTEERITUD PLASTKAEV
PROJEKTEERITUD TUNNUSPOST
OLEMASOLEV SIDE KAABLIKANALISATSIOON
OLEMASOLEV MADALPINGE ÕHULIIN
PROJEKTEERITAV ÕHULIIN
PROJEKTEERITAV ÕHULIIN/kliendiliin
MÄRKUSED:
Kõrgused EH2000 süsteemis
Koordinaadid L-EST97 süsteemis
Plaanil kajastatud piirid Maa-ameti andmete põhjal seisuga 09.04.2021 . (kihil "PIIR" esitatud piirijoonte asukohad on informatiivsed)
Töö nr. 5207P VT1254
Objekt: Jõgeva vald Õuna küla Elektrilevi sidevõrk
koostatud: 04.05.2021
Objekti aadress
Mõõtkava 1:500
Leht 2
Lehti 3
fail: 5207P VT1254 Asendiplaan
Koostas I.Rohula
Kontrollis H.Jürmann
Joonis: Siderajatiste projekt
OÜ Kirjanurk
EEG000316; 686 MA-k
EEP002846; TEL002778
Hiievälja tee 20 Oru küla
Kose vald Harju maakond
tel: +3725209235