


Mhor: 1:500
Mver: 1:50

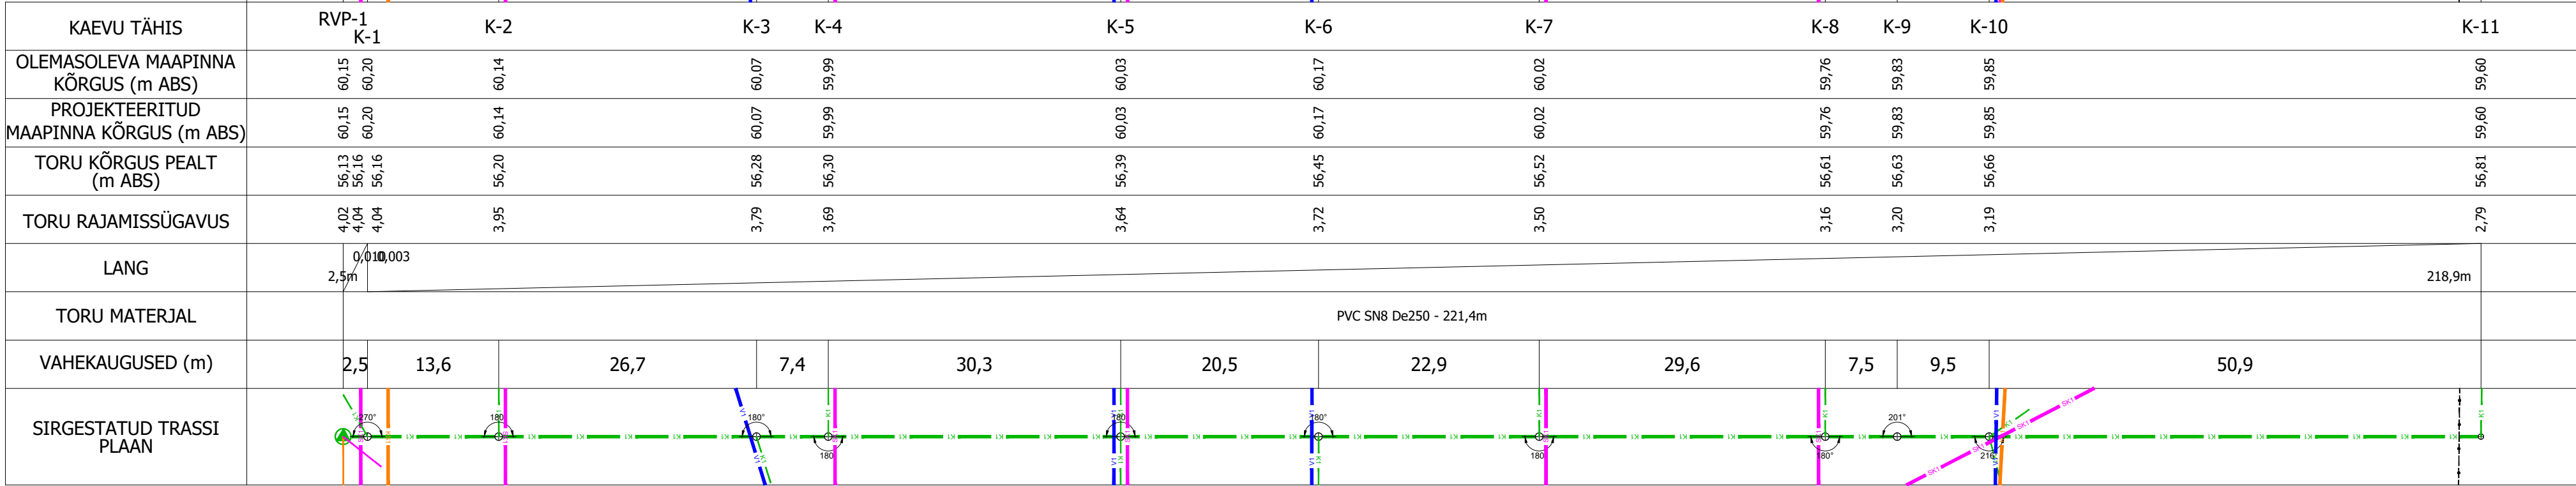

Märkused

- Torustike asukoht vt joonis VKV-4-02
- Tingmärgid vt joonis VKV-4-01
- Ehituskaeviku tüüpristlõiked vt joonis VKV-6-01

<div><div>Altren Projekt OÜ</div><div>MTR nr EEP002873 reg. 31.02.2014</div><div>Vano-Hansu, Suure-Rakke küla Elva vald</div><div>Tartumaa 61113</div><div>Tel: +372 53402723</div></div>	Objekti aadress või aadressid:		Töö nimetus:		Tellija:	
	<div>Õssu küla, Kambja vald, Tartumaa</div>		<div>Reoveekanalisatsioonitorustiku pikiprofil RVP-1 kuni K-11</div>		<div>KT Invest OÜ</div> <div>Eftar OÜ</div>	
Vastutav isik:		Joonise nimetus:		Ehitusprojekti koostaja:		
Vahur Laas		Allkiri:		Altren Projekt OÜ		
Allkiri:		Allkiri:		Mõõtkava:		
Allkiri:		Allkiri:		Töö nr.:		
Allkiri:		Allkiri:		Joonise digitaalselt:		
Projekteerija:		Kuupäev/versiooni nr:		Joonise nr.:		
Sven Jäamees		14.03.2025/v03		23090		
		Projektis taand:		VKV-6-03		
		23090		23090		
		PP		23090		