


Mhor: 1:500  
Mver: 1:50

KAEVU TÄHIS	3SK	SK-30	SKPY-8	SK-31	SK-32	SKPY-14	SK-33	
OLEMASOLEVA MAAPINNA KÕRGUS (m ABS)	58,08	60,53	60,45	60,60	60,18	60,10	60,15	
PROJEKTEERITUD MAAPINNA KÕRGUS (m ABS)	58,08	60,53	60,45	60,60	60,18	60,10	60,15	
TORU PÕHJA KÕRGUS (m ABS)	58,34	58,38	58,42	58,48	58,62	58,68	58,72	
TORU RAJAMISSÜGAVUS	-0,26	2,15	2,03	2,12	1,56	1,42	1,43	
LANG		0,005						75,6m
TORU MATERJAL		PE/PP SN8 De250 - 75,6m						
VAHEKAUGUSED (m)		7,0	9,0	11,5	28,1	11,3	8,6	
SIRGESTATUD TRASSI PLAAN								

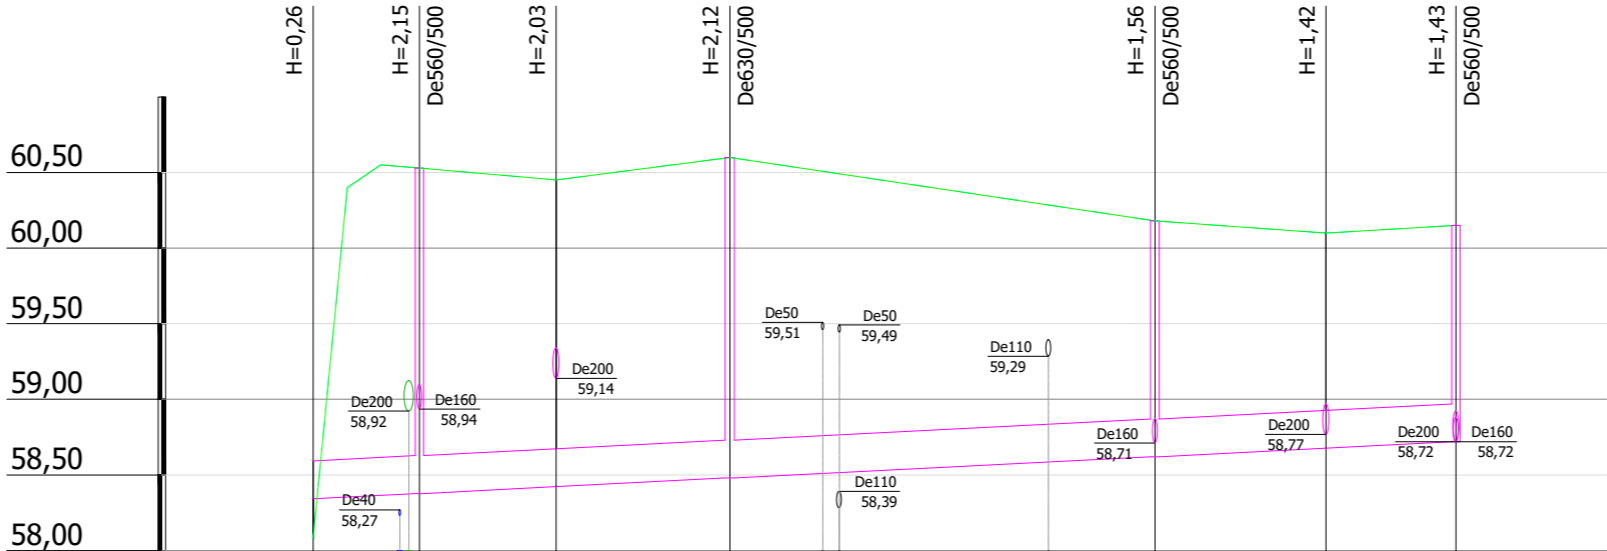

Märkused

- Torustike asukoht vt joonis VKV-4-02
- Tingmärgid vt joonis VKV-4-01
- Ehituskaeviku tüüpristlõiked vt joonis VKV-6-01

	</
--	--	----