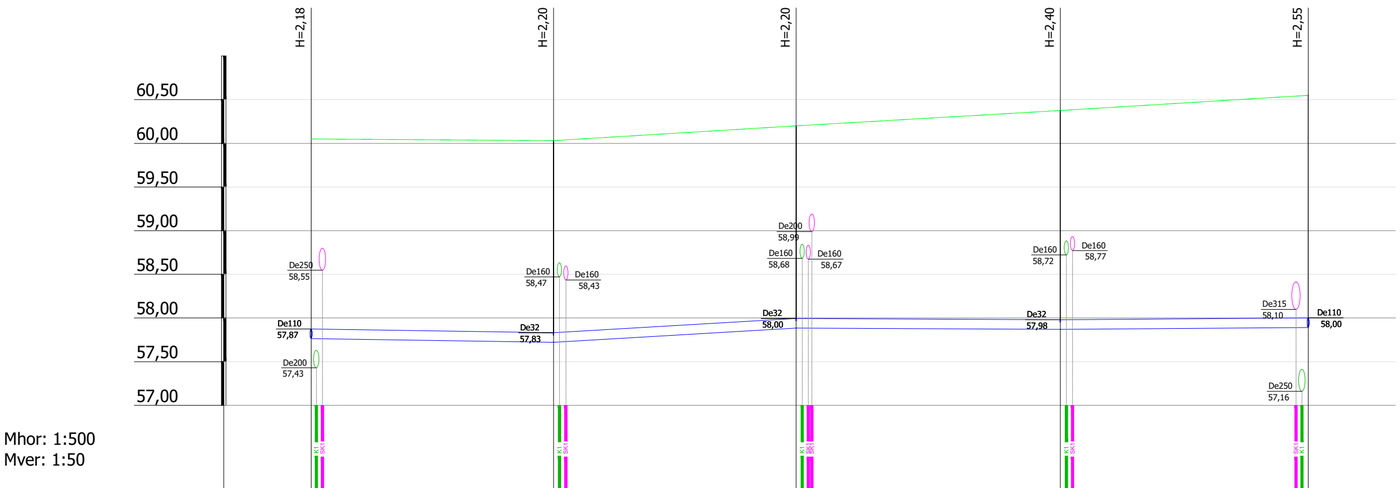

Mhor: 1:500
Mver: 1:50

KAEVU TÄHIS	V-20	V-29	V-30	V-31	V-38
OLEMASOLEVA MAAPINNA KÕRGUS (m ABS)	60,05	60,03	60,20	60,38	60,55
PROJEKTEERITUD MAAPINNA KÕRGUS (m ABS)	60,05	60,03	60,20	60,38	60,55
TORU KÕRGUS PEALT (m ABS)	57,87	57,83	58,00	57,98	58,00
TORU RAJAMISSÜGAVUS	2,18	2,20	2,20	2,40	2,55
LANG	27,8m	0,002 / 0,006	27,8m	30,2m	0,001 / 0,001 / 28,4m
TORU MATERJAL	PE PN10 De110 - 114,2m				
VAHEKAUGUSED (m)	27,8	27,8	30,2	28,4	
SIRGESTATUD TRASSI PLAAN	23,9	3,30,5			

Märkused

1. Torustike asukoht vt joonis VKV-4-02
2. Tingmärgid vt joonis VKV-4-01
3. Ehituskaeviku tüüpristlõiked vt joonis VKV-6-01

Muudatuse nr:	Kuupäev:	Projekteeris:	Selgitus:

Altren Projekt OÜ
MTR nr EEP002873 reg. 21.02.2014
Vana-Hansu, Suure-Rakke küla Elva vald
Tartumaa 61113
Tel: +372 53402723

Objekti aadress või aadressid:
Õssu küla, Kambja vald, Tartumaa

Vastutav isik: Vahur Laas — Allkiri: (allkirjastatud digitaalselt)
Projekteerija: Sven Jäämees — Allkiri: (allkirjastatud digitaalselt)

Tellija: KT Invest OÜ Eftar OÜ
Ehitusprojekti koostaja: Altren Projekt OÜ
Mõõtkava:
Töö nr: 23090
Joonise digiaadress: 23090_PP_VKV-v4-02_v03.dwg
Joonise nr: VKV-6-29

Töö nimetus: Tartu maakond, Kambja vald, Õssu küla, Eerika tee 19 maatüksuse detailplaneeringu ning Laikaskula maatüksuse detailplaneeringu järgse taristu projekteerimine
Joonise nimetus: Veetorustiku pikiprofiil V-20 kuni V-38
Projekti staadium: PP
Projekti tunnus: 23090
Kuupäev/versiooni nr: 14.03.2025/v03