




Pealtvaade

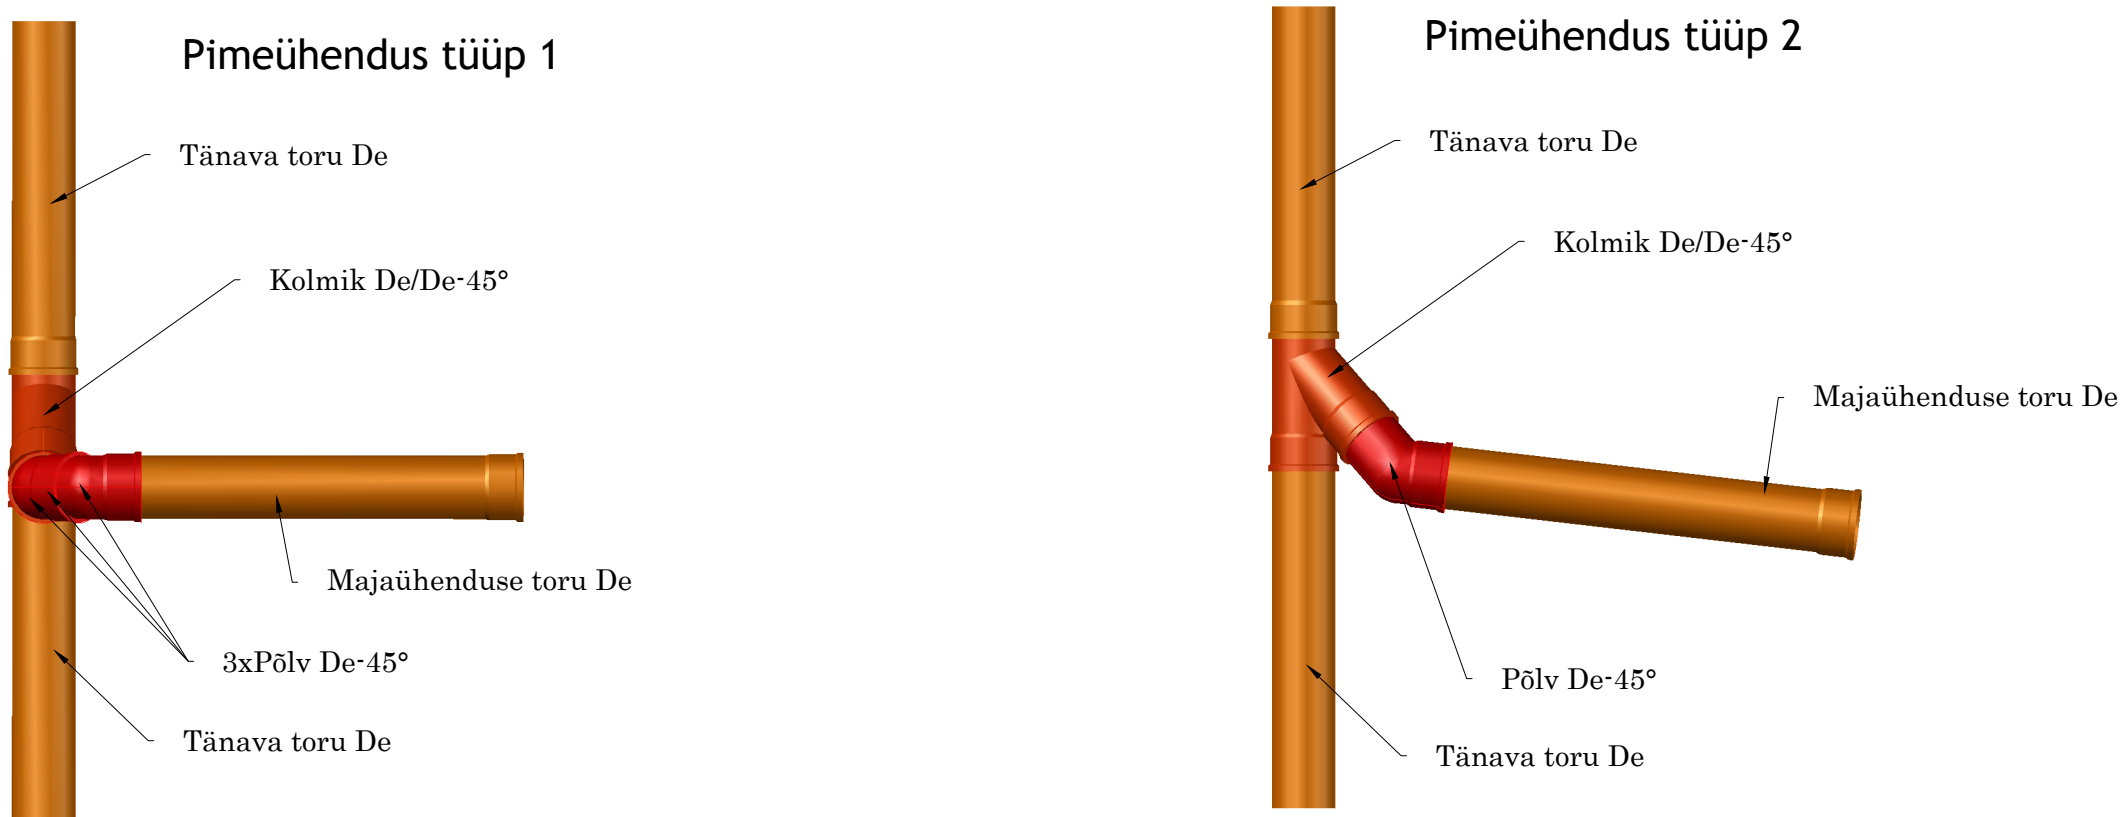

Külgvaade

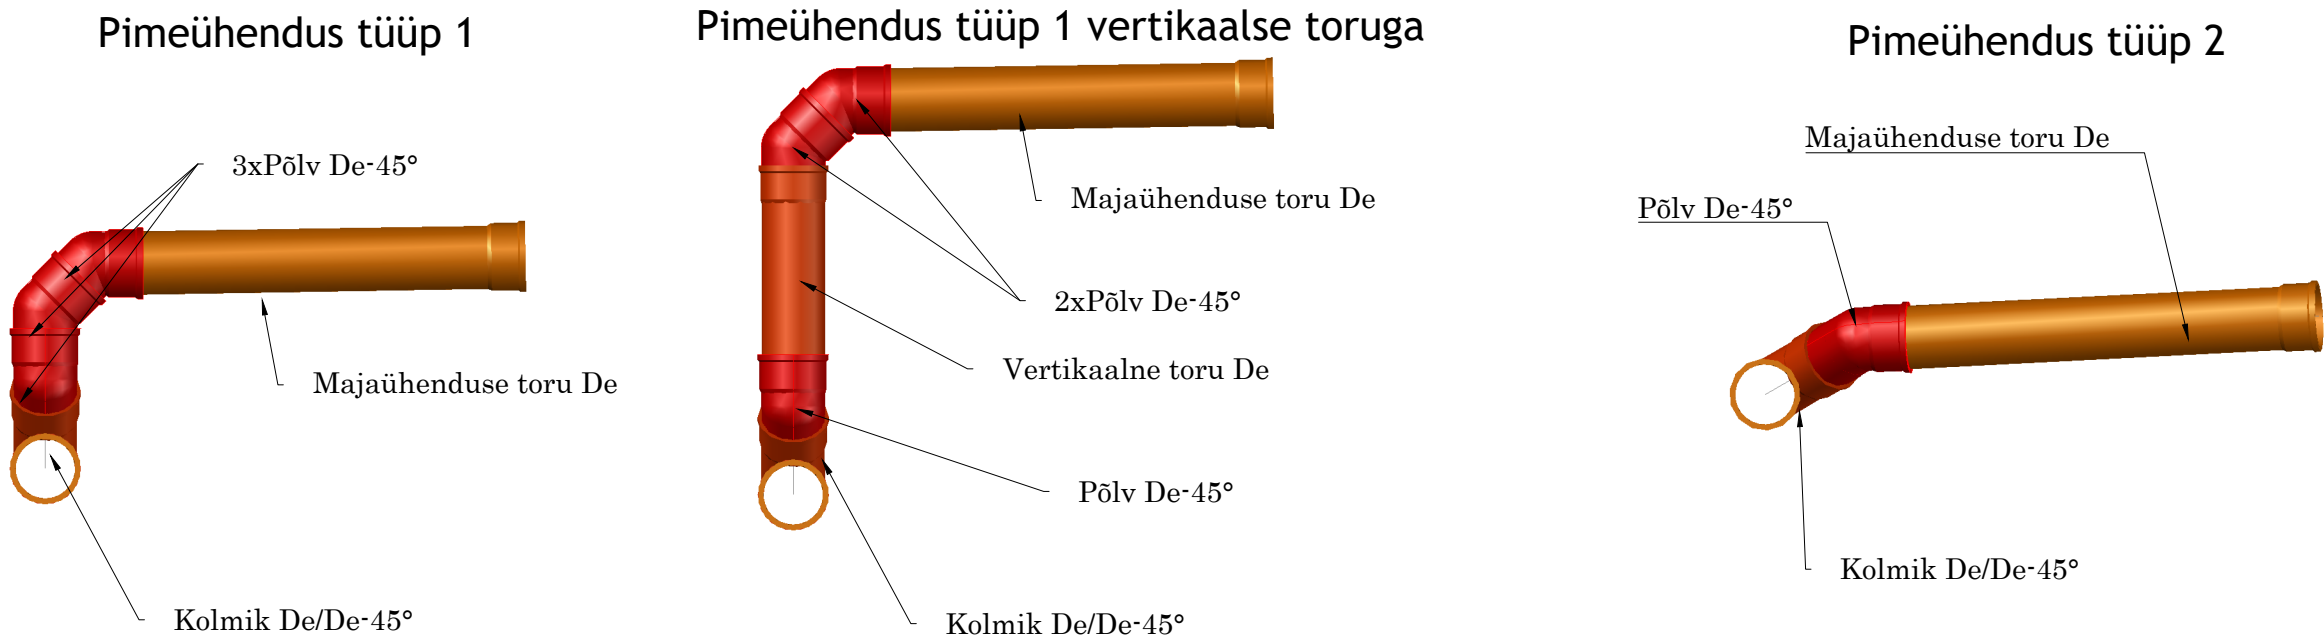

3D vaade

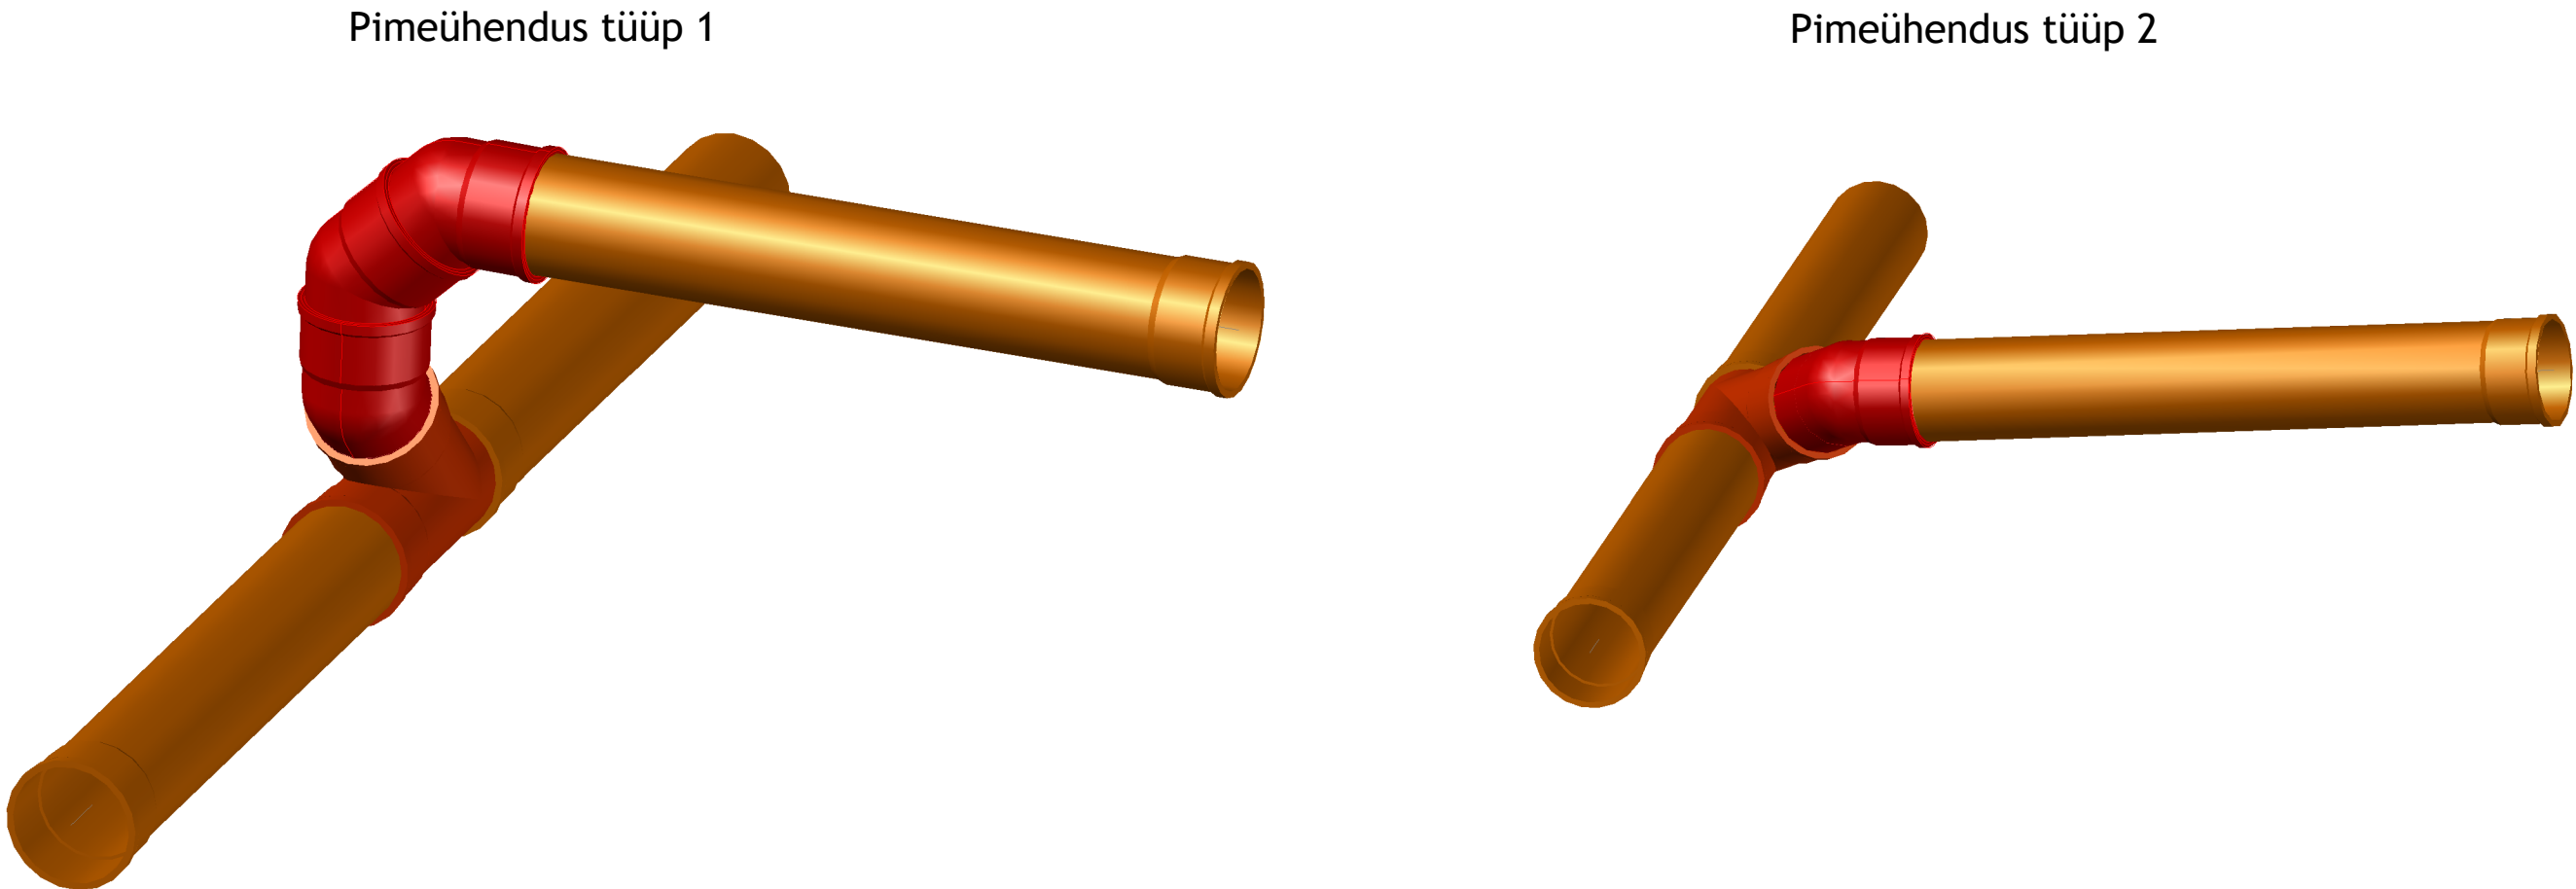

Märkused:  
1. Ühikuta mõõdud millimeetrites.  
2. Tüüp 1 puhul saab majaühenduse kõrgust reguleerida suuremaks kui 500mm, asetades vajaliku pikkusega toru vertikaalasendisse põlvede vahele. Maksimaalne tänavaja- ja kinnistuihendustorustiku kõrguste vahe võib olla 1m.

Muudatuse nr:	Kuupäev:	Projekteeris:	Selgitus:

<div>Altren Projekt OÜ</div> <div>MTR nr EEP002873 reg. 21.02.2014 Vana-Hansu, Suure-Rakke küla Elva vald Tartumaa 61113 Tel: +372 53402723</div>		Töö nimetus:  Tartu maakond, Kambja vald, Õssu küla, Eerika tee 19 maaüksuse detailplaneeringu ning Laikasküla maaüksuse detailplaneeringu järgse taristu projekteerimine			Tellija: KT Invest OÜ Eftar OÜ	
Objekti aadress või aadressid:  Õssu küla, Kambja vald, Tartumaa		Joonise nimetus:  Sademeveekanalisatsioonitorustiku pimeühendussõlmede tüüpskeemid plasttorult			Ehitusprojekti koostaja:  Altren Projekt OÜ	
Vastutav isik: Vahur Laas						
Allkiri: /allkirjastatud digitaalselt/						
Projekteerija: Sven Jäämees						
Allkiri: /allkirjastatud digitaalselt/		Kuupäev/versiooni nr: 06.10.2023/v01	Projekti tunnus: 23090	Projekti staadium: PP	Joonise nr : VKV-6-42	
					Joonise digiaadress: <a href="https://www.kiikvaade.ee/23090_PPP-6-42_VKV6_jameesbna.org">23090_PPP-6-42_VKV6_jameesbna.org</a>	