
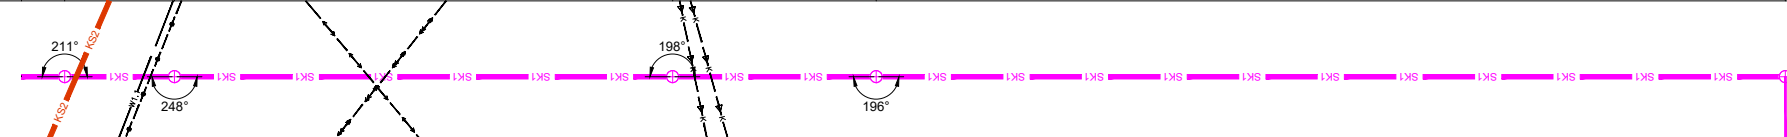


Mhor: 1:500
Mver: 1:50

KAEVU TÄHIS	SK-51		SK-52	SK-53		SK-54	SK-55	
OLEMASOLEVA MAAPINNA KÕRGUS (m ABS)	67,30	67,40	67,40	67,65		67,95	68,55	
PROJEKTEERITUD MAAPINNA KÕRGUS (m ABS)	67,30	67,40	67,40	67,65		67,95	68,55	
TORU PÕHJA KÕRGUS (m ABS)	65,50	65,52	65,56	66,25		66,34	66,76	
TORU RAJAMISSÜGAVUS	1,80	1,88	1,84	1,40		1,61	1,79	
LANG	0,006		10,1m					
TORU MATERJAL	PE/PP SN8 De160 - 116,7m							
VAHEKAUGUSED (m)	2,9	7,3	32,9		13,5	60,1		
SIRGESTATUD TRASSI PLAAN								

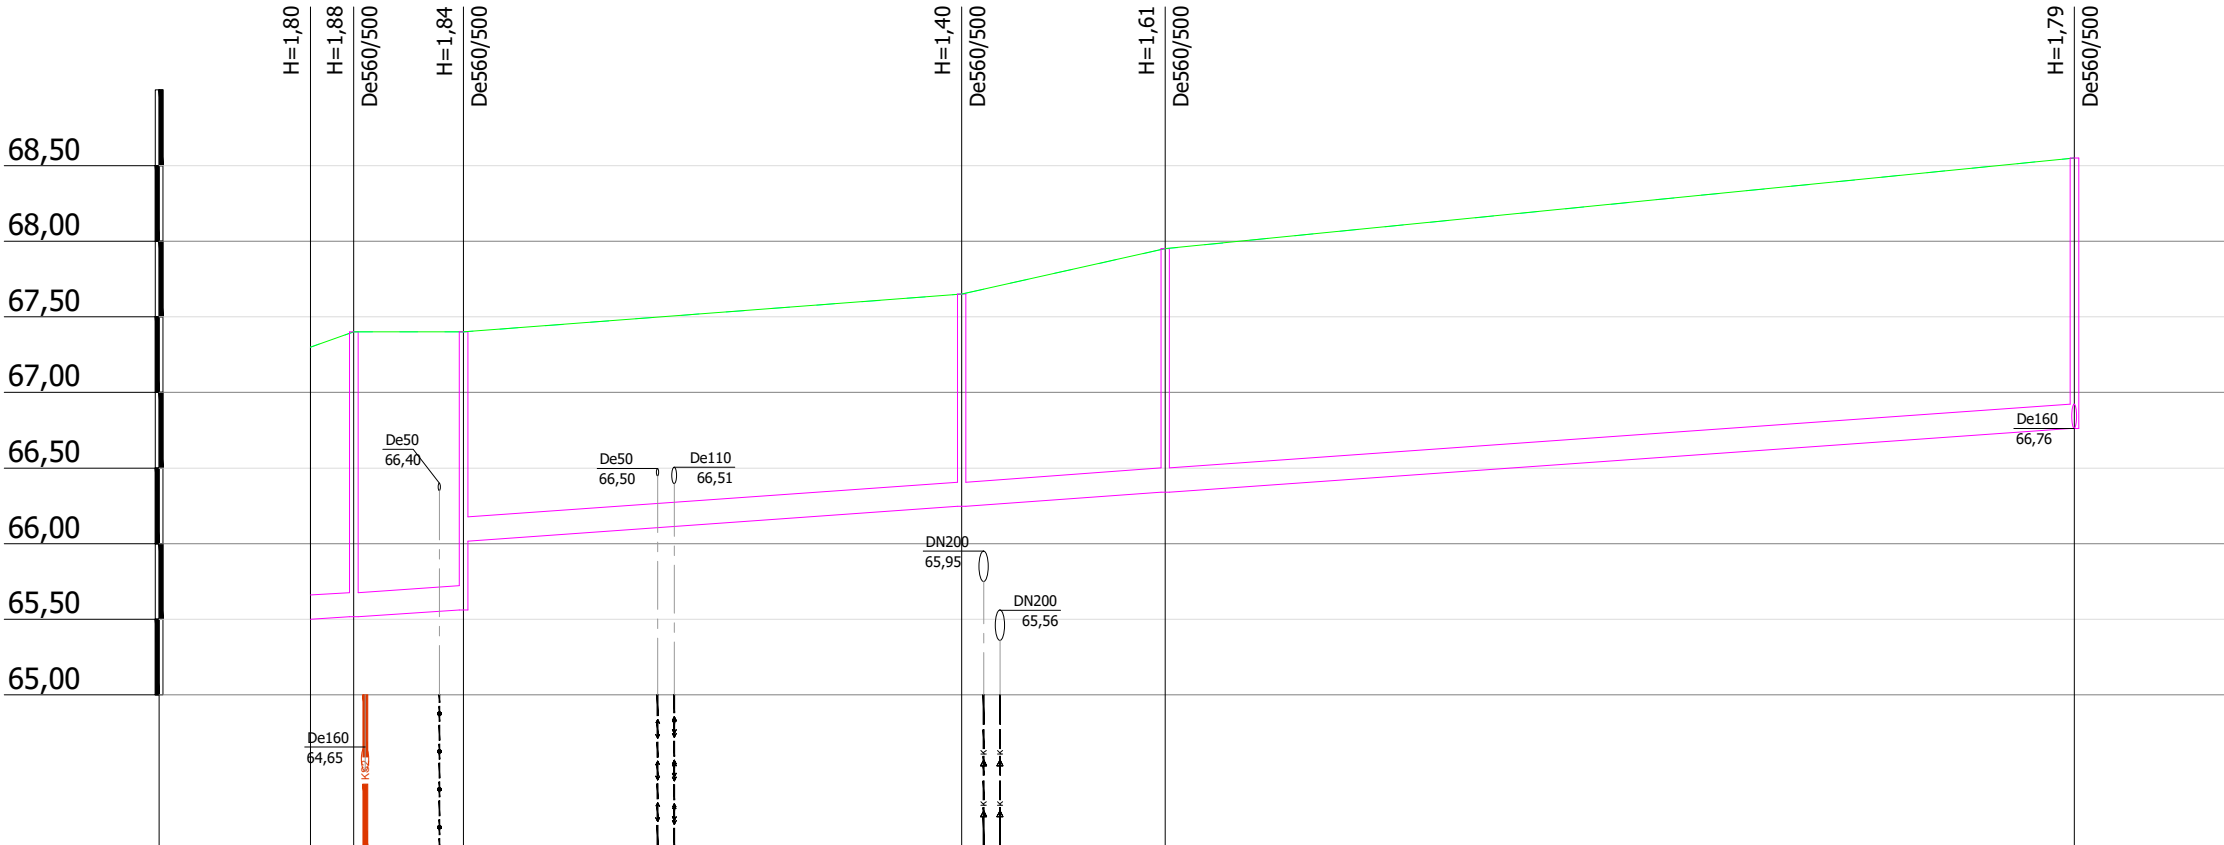

Märkused

- Torustike asukoht vt joonis VKV-4-02
- Tingmärgid vt joonis VKV-4-01
- Ehituskaeviku tüüpristlõiked vt joonis VKV-6-01

<div>Altren Projekt OÜ</div> <div>MTR nr EEP0029873, reg. 21.02.2014</div> <div>Väo-Hansu, Suure-Rakke küla Elva vald</div> <div>Tartumaa 61113</div> <div>Tel: +372 53402723</div>	Töö nimetus:		Telliia:	
	Tartu maakond, Kambja vald, Össu küla, Eerika tee 19 maaüksuse detailplaneeringu ning Laikasküla maaüksuse detailplaneeringu järgse taristu projekteerimine		KT Invest OÜ Eftar OÜ Ehitusprojekti koostaja: Altren Projekt OÜ	
	Joonise nimetus:		Mõõtkava:	
	Sadameveekanaliseerimisoonitorustiku pikiprofil SK-51 kuni SK-55		Töö nr : 23090	
Õssu küla, Kambja vald, Tartumaa	Joonise nr :		Joonise digitaadress:	
	Kuupäev/versiooni nr:		Joonise nr :	
	14.03.2025/v03		23090_PP.VKV-4-7a.dwg	
Vastutav isik:	Alkiri:		Joonise digitaadress:	
Vahur Laas	/allkirjastatud digitaalselt/		23090_PP.VKV-4-7a.dwg	
Projekteerija:	Alkiri:		Joonise nr :	
Sven Jäämees	/allkirjastatud digitaalselt/		VKV-6-47	