


- Rajatav valgustatud evakuatsioonitrepp,  
Evak. tee laius min 900 mm  
6x170x270  
- Pandus - kalle 10%. min. laius 1,1 m.  
Sissepääsu ukse ees vaba horisont.  
liikumisruum 1,5 x 1,5 m

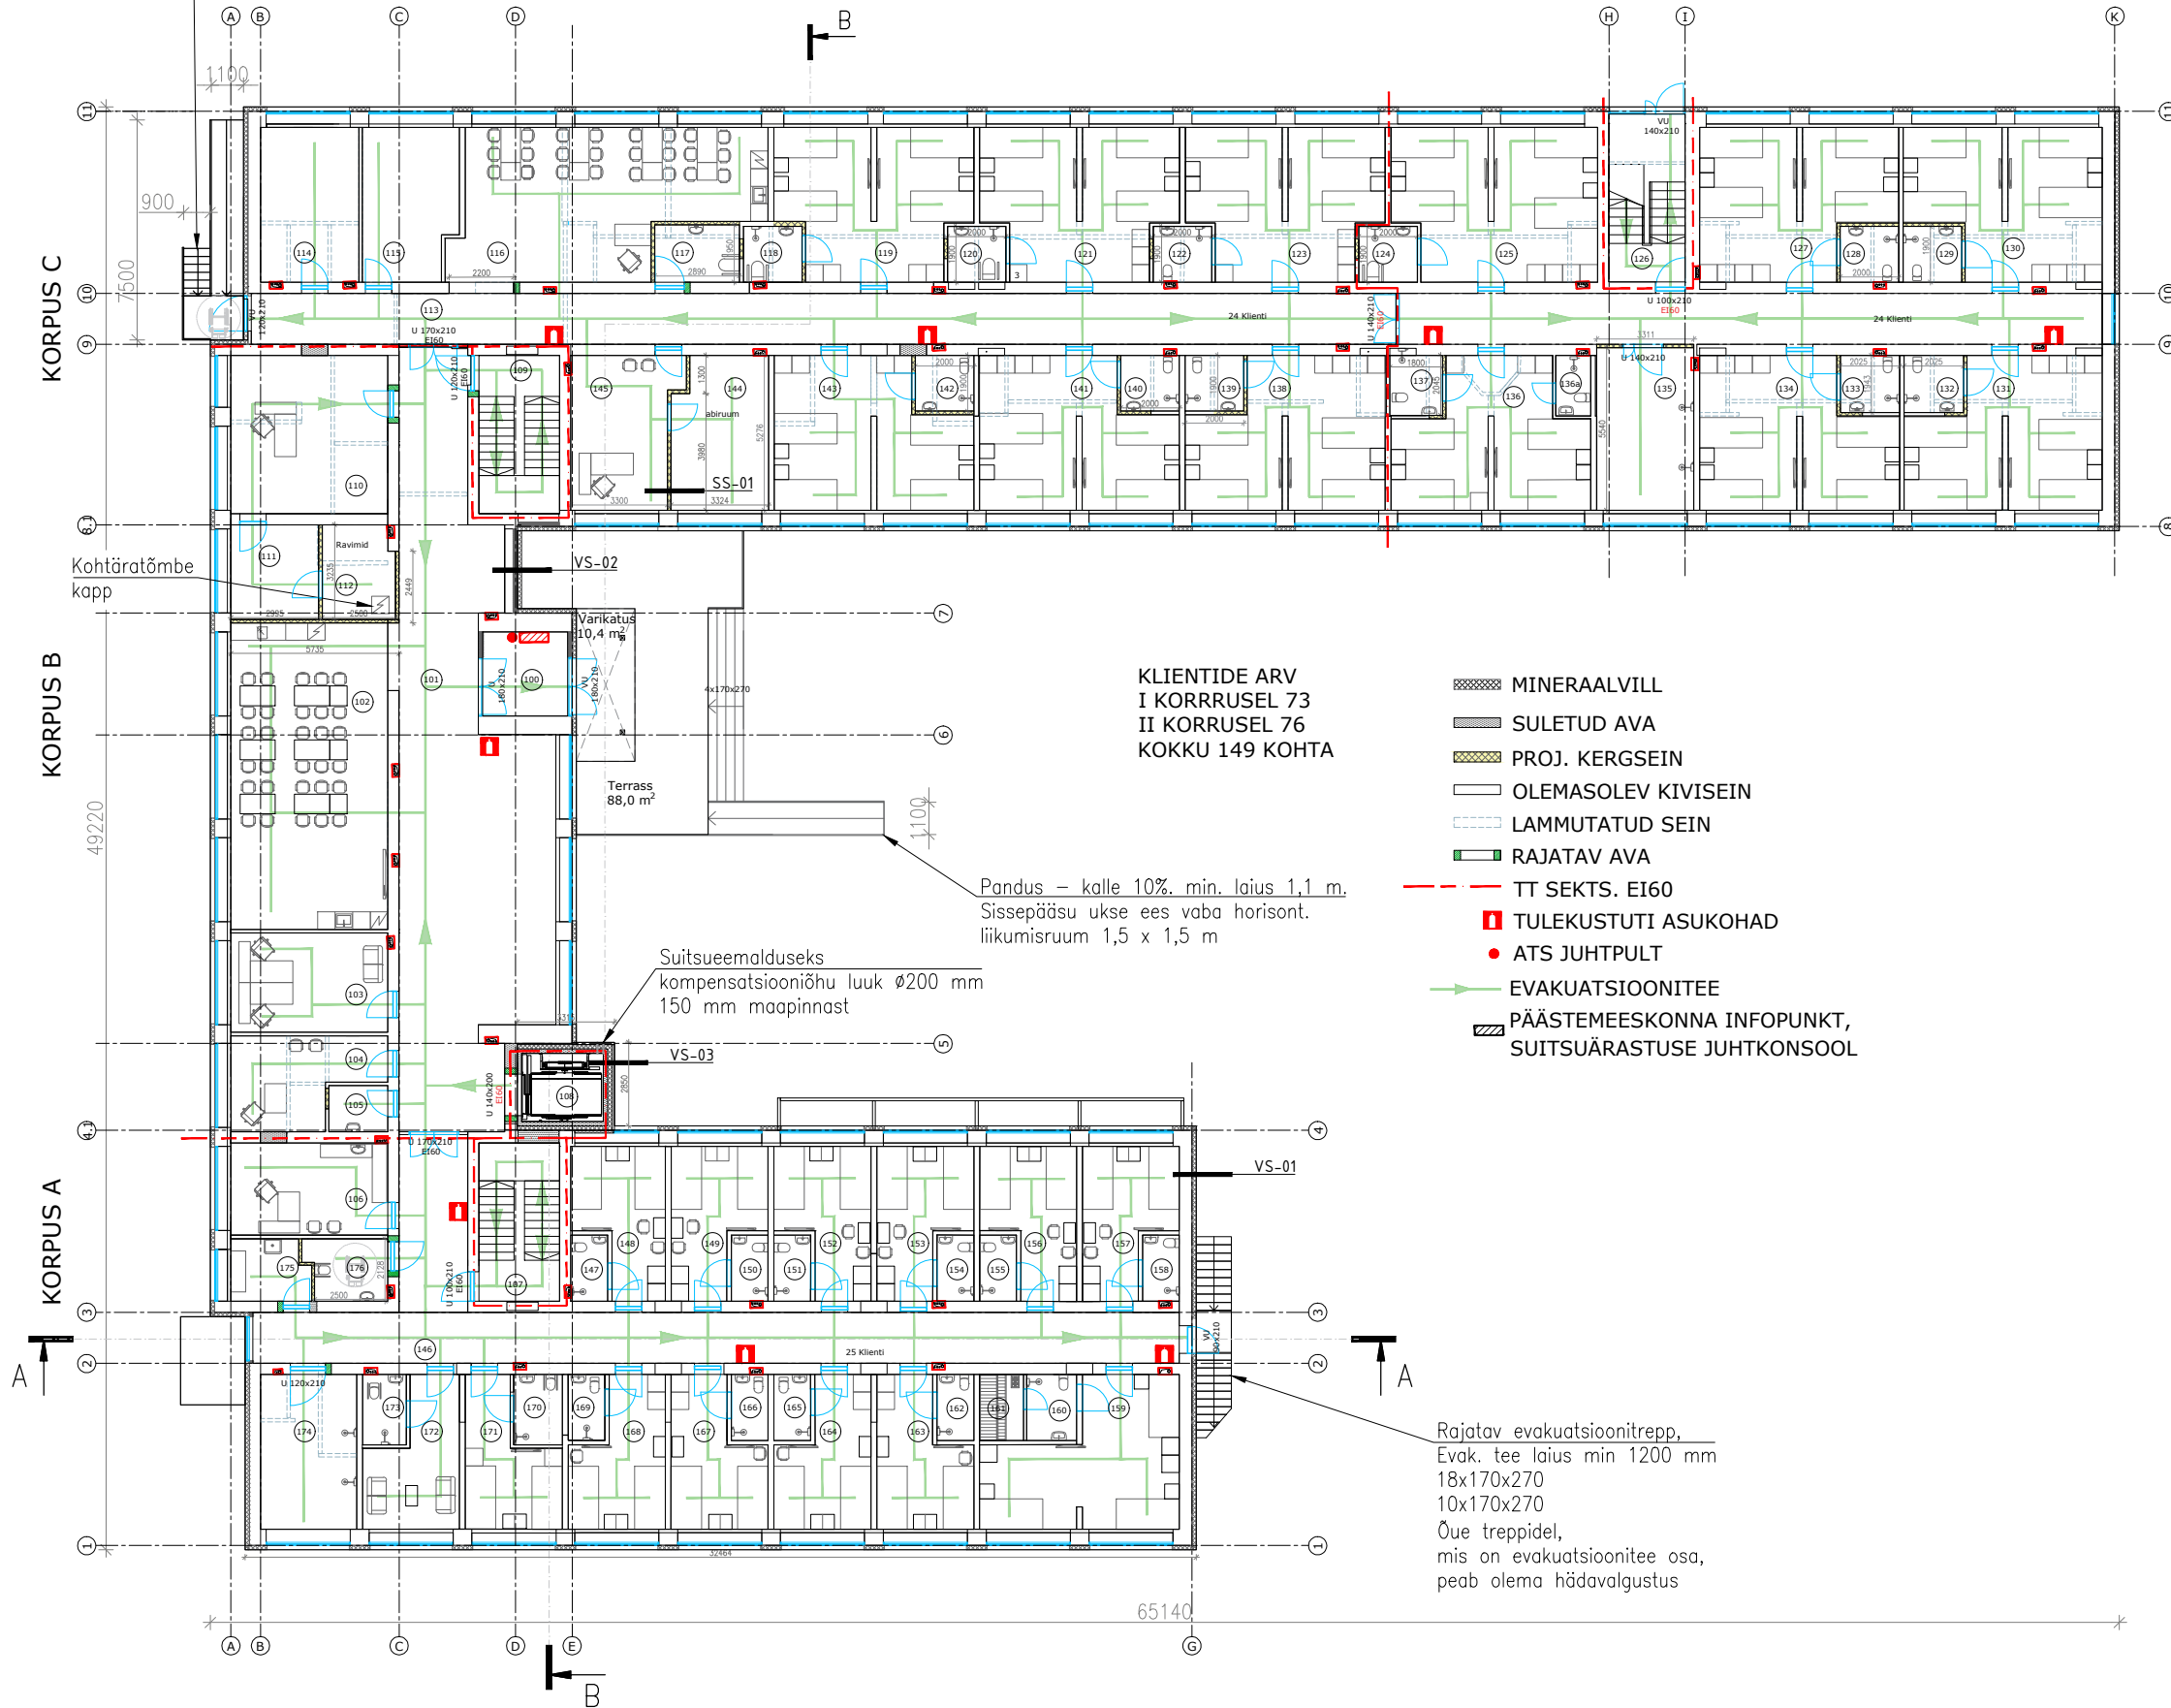

EHITUSPROJEKT		TÄHIS	RUUMI NIMETUS	PIND [M <sup>2</sup> ]	
TÄHIS	RUUMI NIMETUS	PIND [M <sup>2</sup> ]	137	Wc	3,9
I KORRUS		1323,0	138	TUBA 4IN	31,3
B KORPUS		312,9	139	Wc	3,7
100	TUULEKODA	8,3	140	TUBA 4IN	31,1
101	VESTIBÜÜL	117,3	141	Wc	3,8
102	PUHKERUUM	56,0	142	Wc	3,8
103	MEDRUUM	18,1	143	TUBA 4 IN	31,1
104	KABINET	13,9	144	ABIRUUM	16,7
105	Wc	3,2	145	KONTOR	18,2
106	MEDRUUM	16,9	A KORPUS		320,6
107	TREPIKODA	14,9	146	KORIDOR	55,0
108	LIFT	2,9	147	Wc	2,8
109	TREPIKODA	14,9	148	TUBA 2IN	13,6
110	MEDRUUM	28,9	149	TUBA 2IN	14,1
111	MEDRUUM	9,7	150	Wc	2,8
112	RAVIMID	7,9	151	Wc	2,8
C KORPUS		689,5	152	TUBA 2IN	14,1
113	KORIDOR	112,2	153	TUBA 2IN	14,1
114	ABIRUUM	17,7	154	Wc	2,8
115	ABIRUUM	16,5	155	Wc	2,8
116	SÕOGISAAL	47,3	156	TUBA 2IN	14,1
117	Wc	5,6	157	TUBA 2IN	14,1
118	Wc	3,8	158	Wc	2,8
119	TUBA 4IN	31,1	159	TUBA 3IN	27,4
120	Wc	3,8	160	Wc	3,8
121	TUBA 4IN	31,2	161	SAUN	3,4
122	Wc	3,8	162	Wc	2,8
123	TUBA 4IN	31,2	163	TUBA 2 IN	14,1
124	Wc	3,8	164	TUBA 2 IN	14,1
125	TUBA 4IN	34,6	165	Wc	2,8
126	TREPIKODA	14,9	166	Wc	2,8
127	TUBA 4IN	30,9	167	TUBA 2 IN	14,1
128	Wc	3,8	168	TUBA 2 IN	14,1
129	Wc	3,8	169	Wc	2,8
130	TUBA 4IN	31,0	170	Wc	4,0
131	TUBA 4IN	30,6	171	TUBA 2 IN	13,0
132	Wc	4,0	172	PUHKETUBA	13,4
133	Wc	3,9	173	Wc	3,6
134	TUBA 4IN	31,0	174	RAAMIPESU	17,3
135	RAAMIPESU	18,4	175	MAJAP.RUUM	5,5
136	TUBA 4IN	28,5	176	Wc	5,7
136A	Wc	2,5			

Objekti nimi ja aadress: <b>JÄNEDA HOOLDEKODU EHITUSPROJEKT</b> Jäneda külalistemaja, Jäneda küla, Tapa vald, Lääne-Virumaa		Joonise pealkiri: <b>I KORRUSE PLAAN</b>		Joonise nr: <b>5-02</b>
VHR Projekt OÜ reg. nr 14352576 Mõra tee 19, Kurepalu küla Kastre vald Tartumaa 62113 Projekteerimine MTR nr EEP004122 vhr.projekt@gmail.com +372 5696 4420		Töönumber: <b>2025/074A</b>	Projekti staadium: <b>Põhiprojekt</b>	Projekti osa: <b>AR</b>
Muudatus:		Kuupäev: <b>12.05.2026</b>	Kontrollis: <b>V. Schmidt</b>	Joonestas: <b>H. Kikkas</b>
Muudatuse kuupäev:				