


Kinnistule rajatavate torustike kooskõlastusleht
M 1:500 (1 cm = 5.0 m)

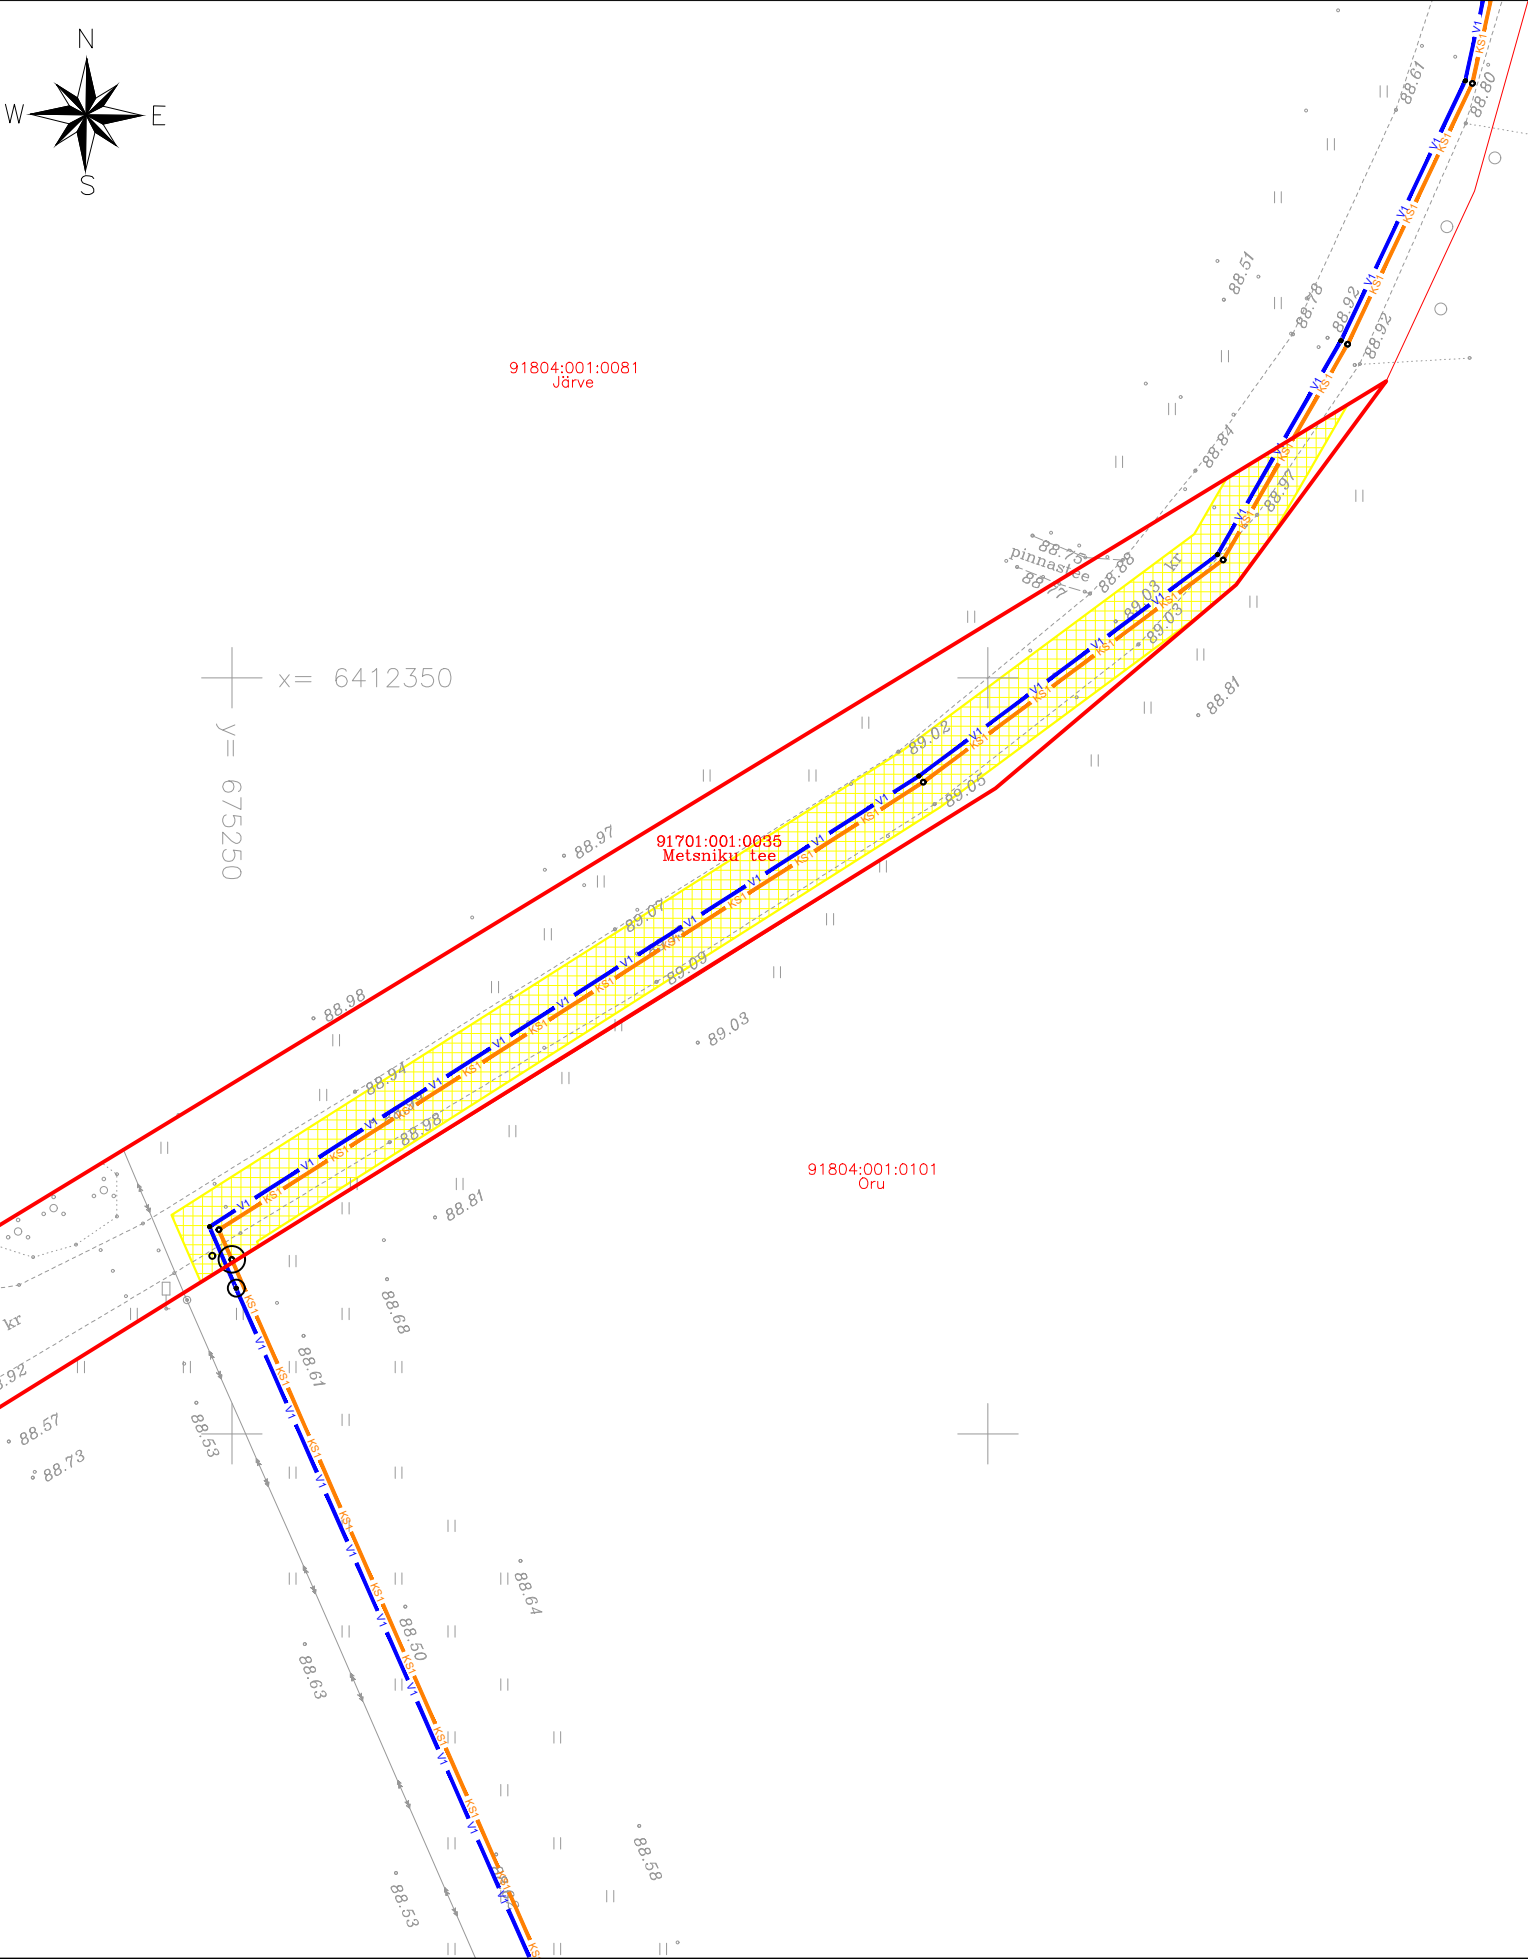

LEPPEMÄRGID:

- Katastriüksuse piir
- Olemasolev keskpinge õhuliin
- Projekteeritud veetorustik
- Projekteeritud survekanalisatsioonitorustik
- Isikliku kasutusõiguse / sundvalduse ala ~411 m²

Nõustun kooskõlastuslehel toodud torustike asukohaga kinnistul ja rajamisega kinnistule.

Nõustun sundvalduse seadmisega kinnistule AS Võru Vesi kasuks.

Nõustun isikliku kasutusõiguse seadmisega kinnistule AS Võru Vesi kasuks.

☐ (Märkida üks
sobiv valik
ristiga)

Kinnistu esindaja (esindajate) nimi (nimed):

Postiaadress:

Telefon/e-post:

Kinnistu esindaja märkused

Kuupäev: Allkiri:

Märkused: Kui kinnistuomaniku poolt soovitud torustiku asukoht on vastuolus õigusaktide või projekteerimisnõuetega, võib projekteerija muuta torustiku asukohta. Joonis on skemaatiline ja määrab ainult torustike asukoha kinnistul.