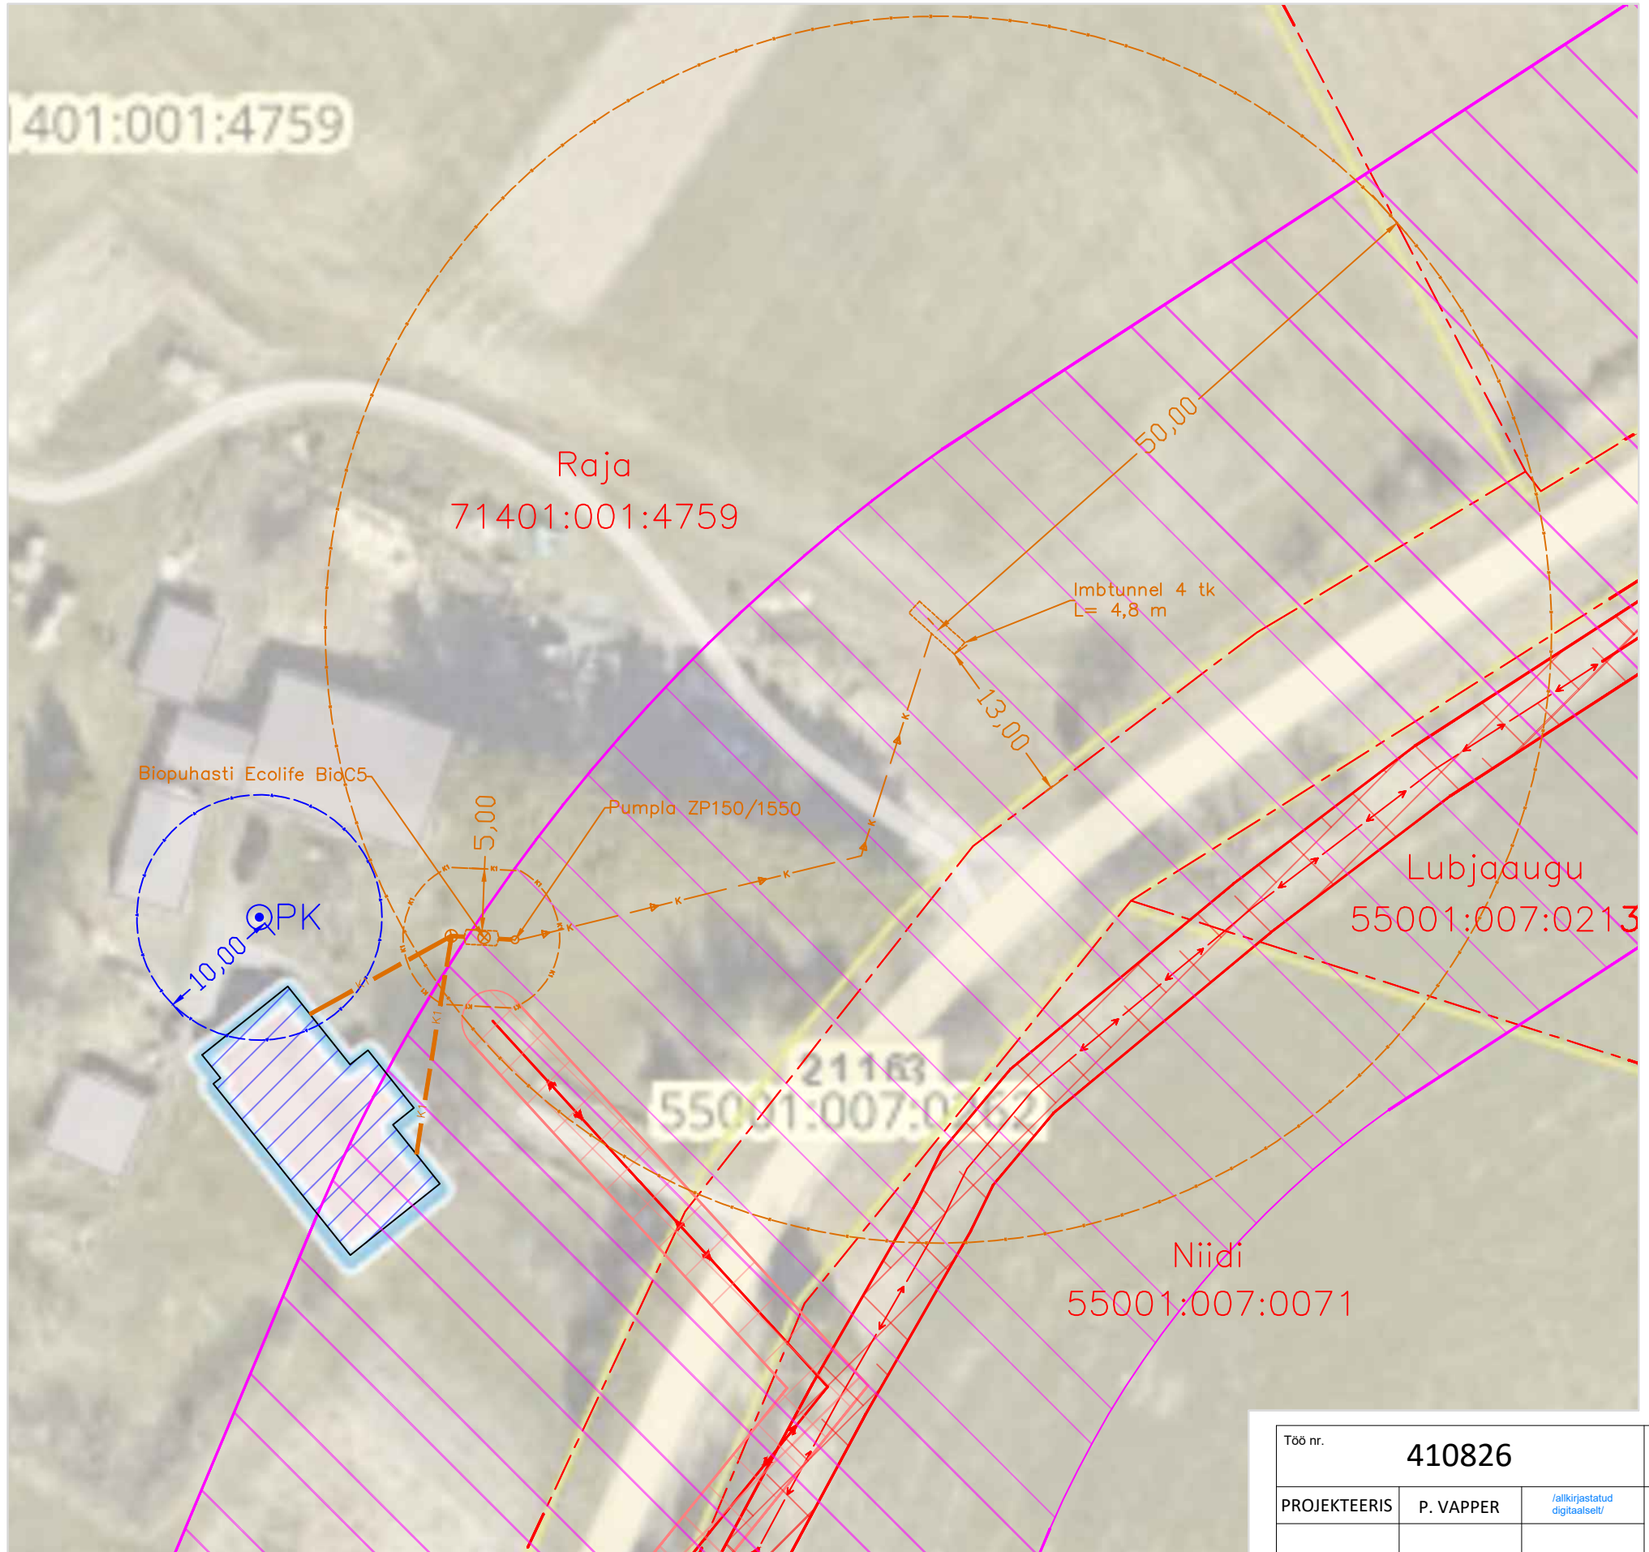

TINGMÄRGID:

- projekteeritav isevoolne kanalisatsioonitorustik De110PVC
- projekteeritav survetrass De50PE
- projekteeritav puhasti
- projekteeritav imbtunnel, 4 moodulit
- olemasolev õhuliin
- olemasolev maakaabel
- elektriõhuliini kitsendus
- elektrimaakaabelliini kitsendus
- avalikult kasutatava tee kaitsevöönd

Märkused:

1. *Koordinaadid L–Est 97 süsteemis, kõrgused EH2000 süsteemis.*
2. *Joonise aluseks on maa–ameti kaart.*
3. *Katastripiirid saadud maa–ameti kodulehelt.*

Töö nr. 410826			Tellija: ELVE NIITS		
PROJEKTEERIS	P. VAPPER	/allkirjastatud digitaalselt/	SAARE MAAKOND, SAAREMAA VALD, ORINÕMME KÜLA, RAJA KINNISTU VÄLISKANALISATSIOONI EHITUSPROJEKT	STAAD.	JOONIS	VERSIOON
				EP	VK-4-01	01
				Helewin OÜ Reg kood 16907860 Jaani, Kellamäe küla 93723, Saaremaa vald +372 53 329 360 priidik.vapper@gmail.com		
Kuupäev	17.08.2026					
M 1:500			ASENDIPLAAN			