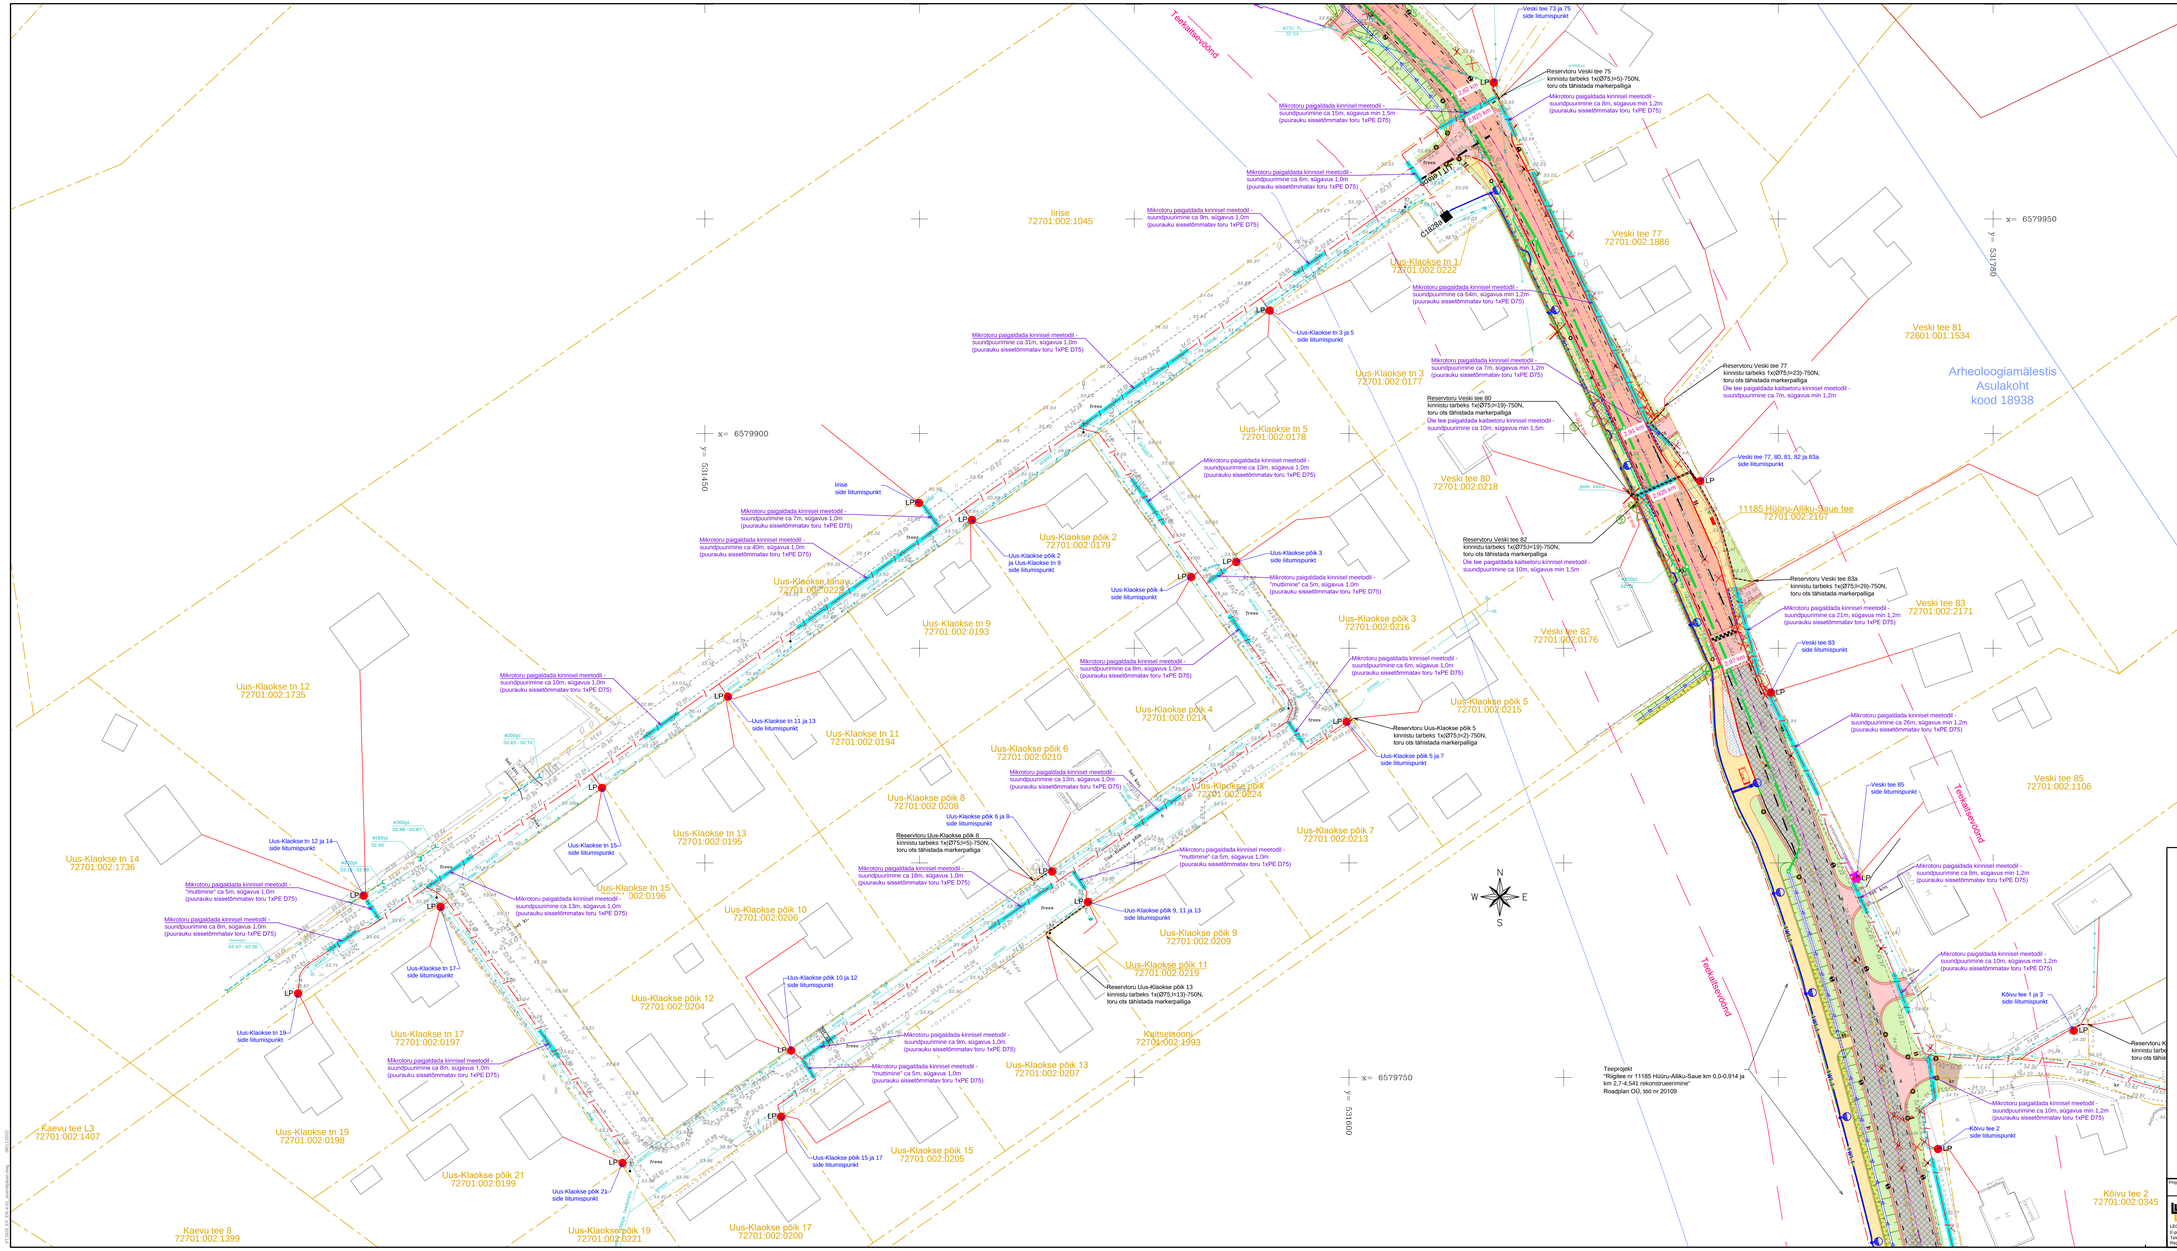
Teekaitsevöönd
Veski tee 73 ja 75
side liitumispunkt
Reservtoru Veski tee 75
kinnistu tarbeks 1x(Ø75;l=5)-750N,
toru ots tähistada markerpaliga
Mikrotoru paigaldada kinnisel meetodil -
suundpuurimine ca 8m, sõgavus min 1,2m
(puurauku sisseõõnmatav toru 1xPE D75)
Mikrotoru paigaldada kinnisel meetodil -
suundpuurimine ca 15m, sõgavus min 1,5m
(puurauku sisseõõnmatav toru 1xPE D75)
Mikrotoru paigaldada kinnisel meetodil -
suundpuurimine ca 6m, sõgavus 1,0m
(puurauku sisseõõnmatav toru 1xPE D75)
Mikrotoru paigaldada kinnisel meetodil -
suundpuurimine ca 9m, sõgavus 1,0m
(puurauku sisseõõnmatav toru 1xPE D75)
C1828kaa
Iirise
72701:002:1045
Veski tee 77
72701:002:1886
Uus-Klaokse tn 1
72701:002:0222
Mikrotoru paigaldada kinnisel meetodil -
suundpuurimine ca 64m, sõgavus min 1,2m
(puurauku sisseõõnmatav toru 1xPE D75)
Uus-Klaokse tn 3 ja 5
side liitumispunkt
Mikrotoru paigaldada kinnisel meetodil -
suundpuurimine ca 31m, sõgavus 1,0m
(puurauku sisseõõnmatav toru 1xPE D75)
Uus-Klaokse tn 3
72701:002:0177
Mikrotoru paigaldada kinnisel meetodil -
suundpuurimine ca 7m, sõgavus min 1,2m
(puurauku sisseõõnmatav toru 1xPE D75)
Reservtoru Veski tee 77
kinnistu tarbeks 1x(Ø75;l=23)-750N,
toru ots tähistada markerpaliga
Üle tee paigaldada kaitsetoru kinnisel meetodil -
suundpuurimine ca 7m, sõgavus min 1,2m
Reservtoru Veski tee 80
kinnistu tarbeks 1x(Ø75;l=19)-750N,
toru ots tähistada markerpaliga
Üle tee paigaldada kaitsetoru kinnisel meetodil -
suundpuurimine ca 10m, sõgavus min 1,5m
Uus-Klaokse tn 5
72701:002:0178
Veski tee 81
72601:001:1534
Arheoloogiamälestis
Asulakoht
kood 18938
Puusepa
72701:002:2169
x= 6579950
y= 531780
x= 6579900
y= 531450
Mikrotoru paigaldada kinnisel meetodil -
suundpuurimine ca 13m, sõgavus 1,0m
(puurauku sisseõõnmatav toru 1xPE D75)
Veski tee 80
72701:002:0218
Veski tee 77, 80, 81, 82 ja 83a
side liitumispunkt
11185 Hõõru-Alliku-Saue tee
72701:002:2167
Veski tee 83a
72701:002:2172
iirise
side liitumispunkt
Mikrotoru paigaldada kinnisel meetodil -
suundpuurimine ca 7m, sõgavus 1,0m
(puurauku sisseõõnmatav toru 1xPE D75)
Mikrotoru paigaldada kinnisel meetodil -
suundpuurimine ca 40m, sõgavus 1,0m
(puurauku sisseõõnmatav toru 1xPE D75)
Uus-Klaokse põik 2
ja Uus-Klaokse tn 9
side liitumispunkt
Uus-Klaokse põik 2
72701:002:0179
Uus-Klaokse põik 3
side liitumispunkt
Mikrotoru paigaldada kinnisel meetodil -
"mutttimine" ca 5m, sõgavus 1,0m
(puurauku sisseõõnmatav toru 1xPE D75)
Uus-Klaokse põik 4
side liitumispunkt
Reservtoru Veski tee 82
kinnistu tarbeks 1x(Ø75;l=13)-750N,
toru ots tähistada markerpaliga
Üle tee paigaldada kaitsetoru kinnisel meetodil -
suundpuurimine ca 10m, sõgavus min 1,5m
Reservtoru Veski tee 83a
kinnistu tarbeks 1x(Ø75;l=29)-750N,
toru ots tähistada markerpaliga
Mikrotoru paigaldada kinnisel meetodil -
suundpuurimine ca 21m, sõgavus min 1,2m
(puurauku sisseõõnmatav toru 1xPE D75)
Veski tee 83
side liitumispunkt
Veski tee 83
72701:002:2171
Veski tee 82
72701:002:0176
Uus-Klaokse tn 9
72701:002:0193
Uus-Klaokse põik 3
72701:002:0216
Mikrotoru paigaldada kinnisel meetodil -
suundpuurimine ca 8m, sõgavus 1,0m
(puurauku sisseõõnmatav toru 1xPE D75)
Mikrotoru paigaldada kinnisel meetodil -
suundpuurimine ca 6m, sõgavus 1,0m
(puurauku sisseõõnmatav toru 1xPE D75)
Uus-Klaokse põik 5
72701:002:0215
Reservtoru Uus-Klaokse põik 5
kinnistu tarbeks 1x(Ø75;l=2)-750N,
toru ots tähistada markerpaliga
Uus-Klaokse põik 5 ja 7
side liitumispunkt
Mikrotoru paigaldada kinnisel meetodil -
suundpuurimine ca 26m, sõgavus min 1,2m
(puurauku sisseõõnmatav toru 1xPE D75)
Uus-Klaokse tn 12
72701:002:1735
Mikrotoru paigaldada kinnisel meetodil -
suundpuurimine ca 18m, sõgavus 1,0m
(puurauku sisseõõnmatav toru 1xPE D75)
Uus-Klaokse tn 11 ja 13
side liitumispunkt
Uus-Klaokse tn 11
72701:002:0194
Uus-Klaokse põik 4
72701:002:0214
Uus-Klaokse põik 6
72701:002:0210
Mikrotoru paigaldada kinnisel meetodil -
suundpuurimine ca 13m, sõgavus 1,0m
(puurauku sisseõõnmatav toru 1xPE D75)
Uus-Klaokse põik
72701:002:0224
Uus-Klaokse põik 7
72701:002:0213
Veski tee 85
side liitumispunkt
Veski tee 85
72701:002:1106
Uus-Klaokse põik 8
72701:002:0208
Uus-Klaokse põik 6 ja 8
side liitumispunkt
Reservtoru Uus-Klaokse põik 8
kinnistu tarbeks 1x(Ø75;l=5)-750N,
toru ots tähistada markerpaliga
Mikrotoru paigaldada kinnisel meetodil -
suundpuurimine ca 18m, sõgavus 1,0m
(puurauku sisseõõnmatav toru 1xPE D75)
Mikrotoru paigaldada kinnisel meetodil -
"mutttimine" ca 5m, sõgavus 1,0m
(puurauku sisseõõnmatav toru 1xPE D75)
Uus-Klaokse tn 13
72701:002:0195
Uus-Klaokse tn 15
side liitumispunkt
Uus-Klaokse tn 12 ja 14
side liitumispunkt
Uus-Klaokse tn 14
72701:002:1736
Mikrotoru paigaldada kinnisel meetodil -
"mutttimine" ca 5m, sõgavus 1,0m
(puurauku sisseõõnmatav toru 1xPE D75)
Mikrotoru paigaldada kinnisel meetodil -
suundpuurimine ca 8m, sõgavus 1,0m
(puurauku sisseõõnmatav toru 1xPE D75)
Mikrotoru paigaldada kinnisel meetodil -
suundpuurimine ca 13m, sõgavus 1,0m
(puurauku sisseõõnmatav toru 1xPE D75)
Uus-Klaokse tn 15
72701:002:0196
Uus-Klaokse põik 10
72701:002:0206
Uus-Klaokse põik 9, 11 ja 13
side liitumispunkt
Uus-Klaokse põik 9
72701:002:0209
Uus-Klaokse põik 11
72701:002:0219
Reservtoru Uus-Klaokse põik 13
kinnistu tarbeks 1x(Ø75;l=13)-750N,
toru ots tähistada markerpaliga
Uus-Klaokse tn 17
side liitumispunkt
Uus-Klaokse tn 19
side liitumispunkt
Uus-Klaokse tn 17
72701:002:0197
Uus-Klaokse põik 12
72701:002:0204
Uus-Klaokse põik 10 ja 12
side liitumispunkt
Mikrotoru paigaldada kinnisel meetodil -
suundpuurimine ca 8m, sõgavus 1,0m
(puurauku sisseõõnmatav toru 1xPE D75)
Mikrotoru paigaldada kinnisel meetodil -
suundpuurimine ca 5m, sõgavus 1,0m
(puurauku sisseõõnmatav toru 1xPE D75)
Mikrotoru paigaldada kinnisel meetodil -
"mutttimine" ca 5m, sõgavus 1,0m
(puurauku sisseõõnmatav toru 1xPE D75)
Kaitsetsoonn
72701:002:1993
Uus-Klaokse põik 13
72701:002:0207
Mikrotoru paigaldada kinnisel meetodil -
suundpuurimine ca 10m, sõgavus min 1,2m
(puurauku sisseõõnmatav toru 1xPE D75)
Kõivu tee 1 ja 3
side liitumispunkt
Kõivu tee 2
side liitumispunkt
Kõivu tee 2
72701:002:0345
Kaevu tee L3
72701:002:1407
Uus-Klaokse tn 19
72701:002:0198
Uus-Klaokse põik 21
72701:002:0199
Uus-Klaokse põik 15 ja 17
side liitumispunkt
Uus-Klaokse põik 15
72701:002:0205
Uus-Klaokse põik 21
side liitumispunkt
Kaevu tee 8
72701:002:1399
Uus-Klaokse põik 19
72701:002:0221
Uus-Klaokse põik 17
72701:002:0200
Teepõõnd
Teepõõnd
Teepõõnd