


**Piiranguala ID 919359 väljavõte**

Piirangu liik	Isiklik kasutusõigus
Nimetus	46 Tatra-Otepää-Sangaste tee L2
Piiranguala kirjeldus	elektrimaakaabelliin
Ruumikuju loomise kuupäev	3. september 2025
Õigusliku kehtivuse kuupäev	
Pindala	245m <sup>2</sup>
Asukoht	Maa-alune
Moodustusviis	Digitud
Täpsusklass	4
Seisund	Mustand

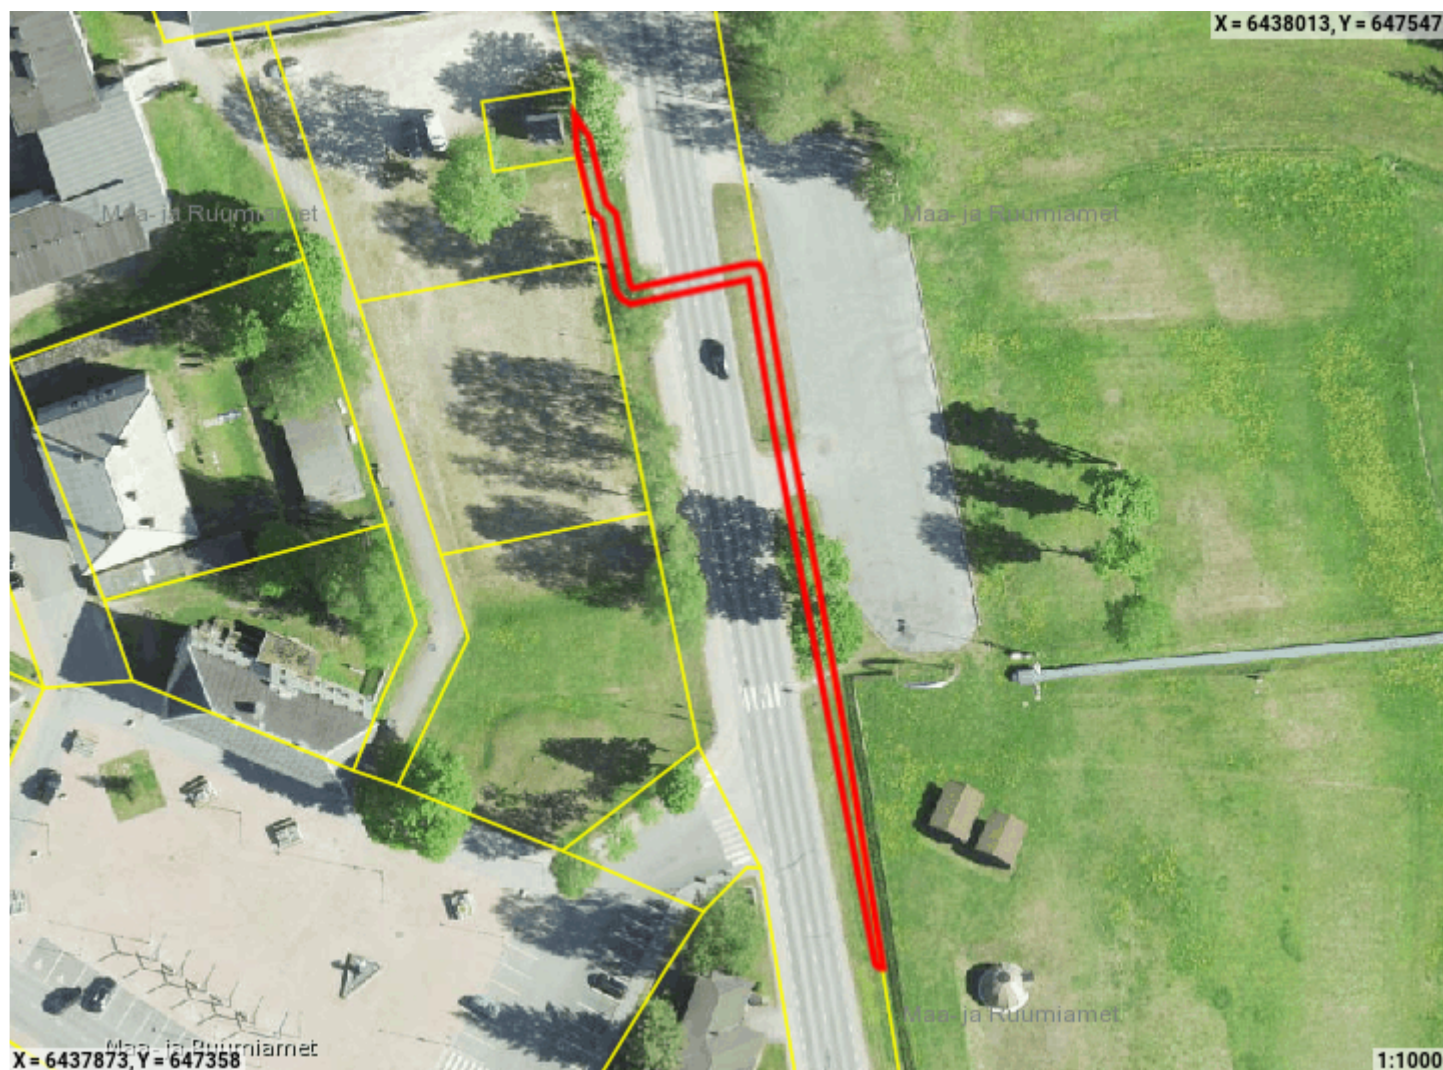

Ruumikuju piir     Valitseja piir

**Asub katastriüksustel:**

Valga maakond, Otepää vald, Otepää linn, 46 Tatra-Otepää-Sangaste tee L2 (55601:004:0016)

**Piiranguala õigustatud kasutajad ehk valitsejad**

Valitseja liik	Valitseja kood
Juriidiline isik	11050857

**Ruumianalüüs üksusele 55601:004:0016**

**Katastri andmed**

Täisaadress	Valga maakond, Otepää vald, Otepää linn, 46 Tatra-Otepää-Sangaste tee L2
Kinnistu number	7315550
Kogupindala	-
Omandivorm	Riigiomand
Sihtotstarve 1	TRANSPORDIMAA 100%

**Kattuvuse pindala**

Ligikaudne suurus	245m²
-------------------	-------