
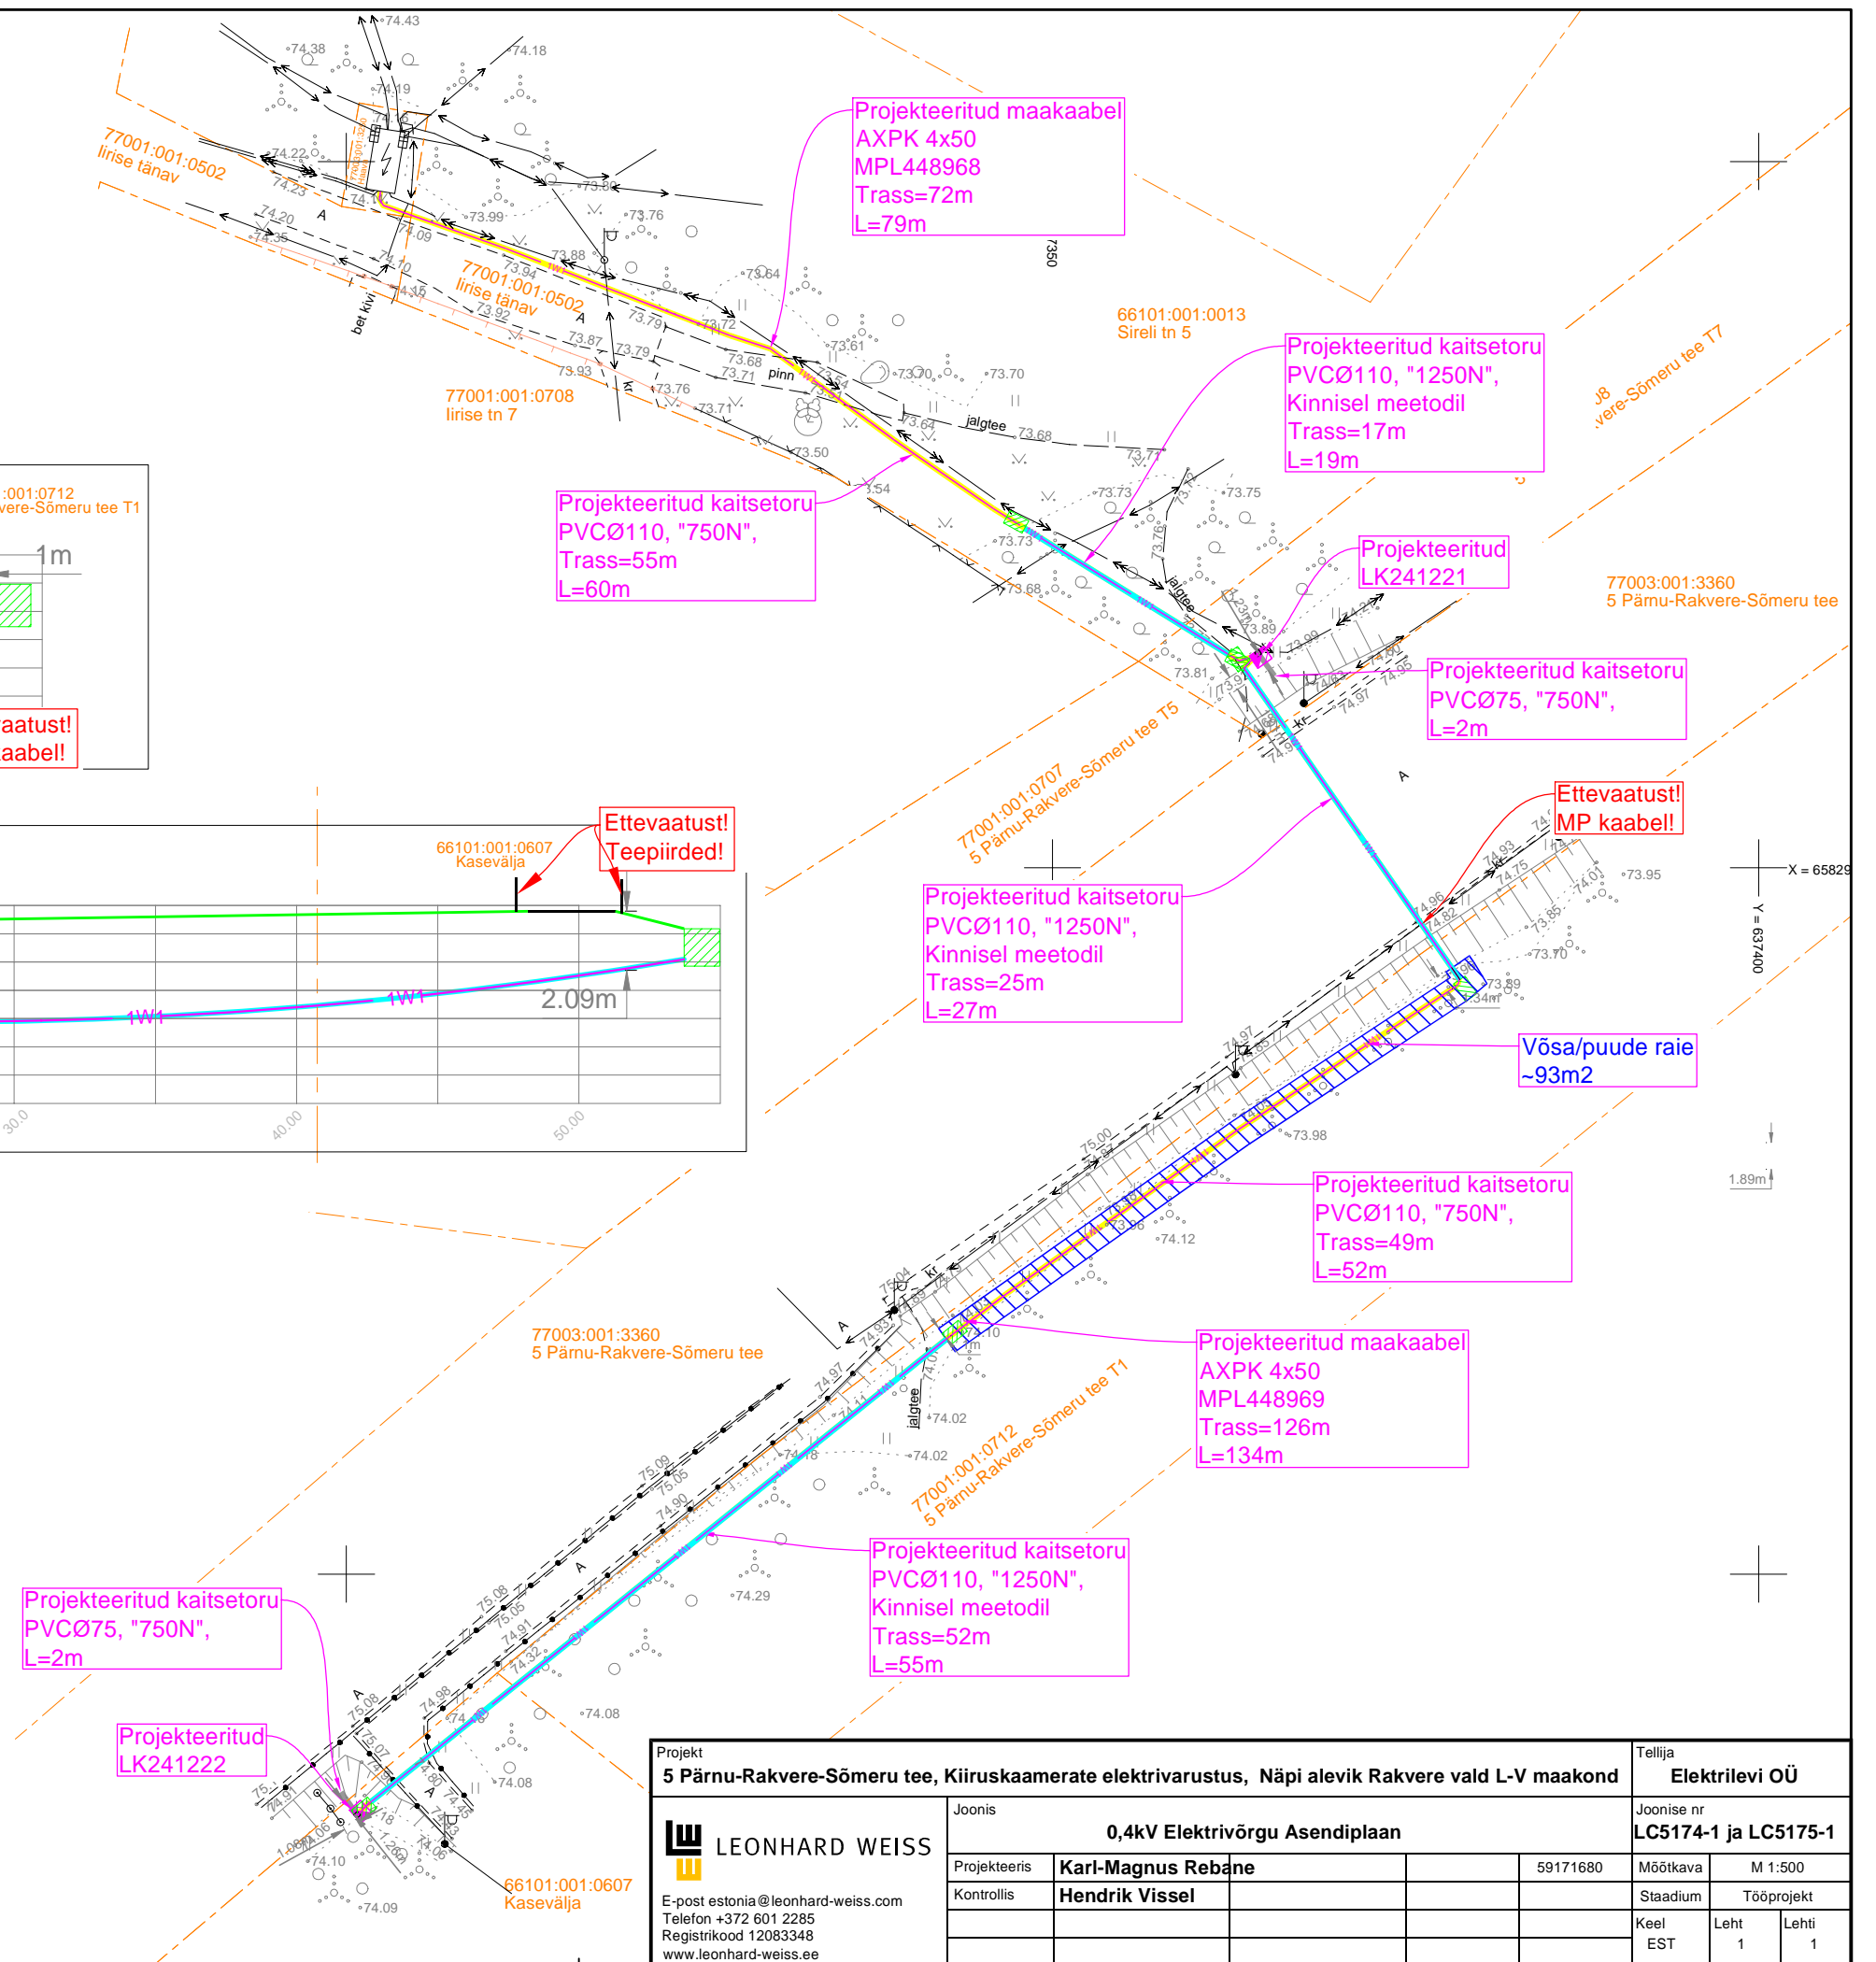
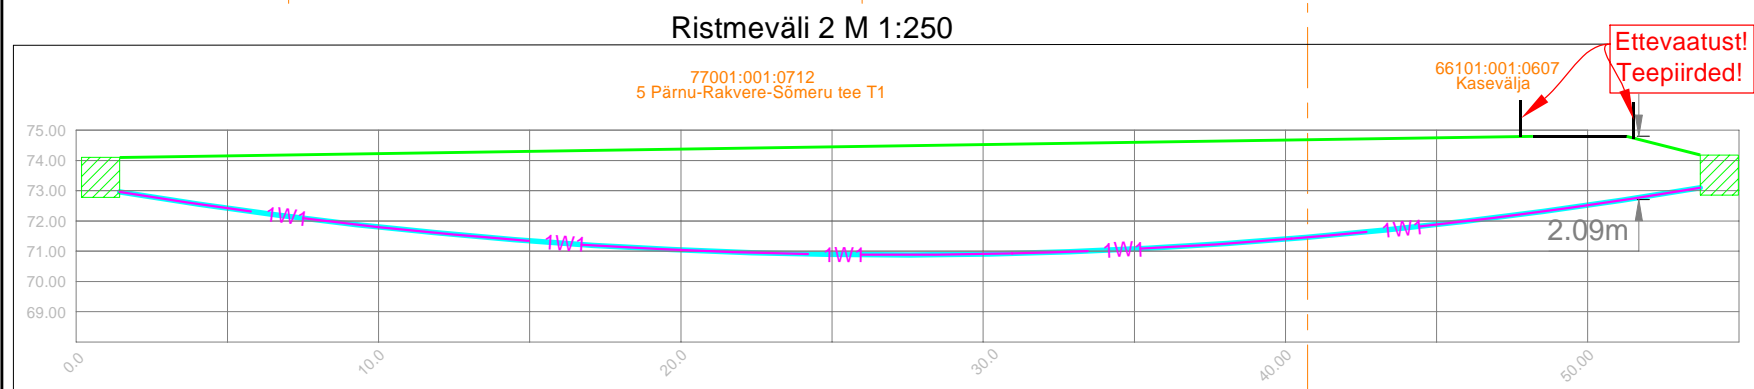


TINGMÄRGID

- Kinnistu piir
- 1W1 — Projekteeritud 0,4kV maakaabel
- ▨ Projekteeritud liitumiskilp
- ▨ Projekteeritud kaitsetoru 750N
- ▨ Projekteeritud kaitsetoru 450N
- ▨ Projekteeritud kaitsetoru 1250N
- Olemasolev MP maakaabel
- ▨ Puurimiskaevik
- ▨ Võsa/puude raie ~93m2

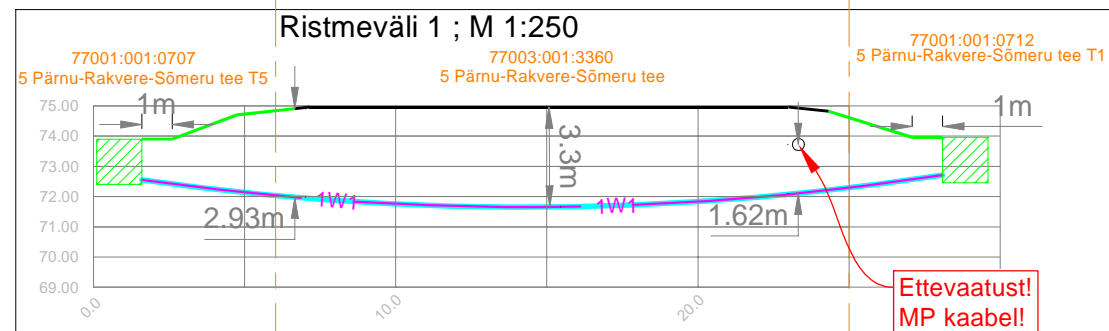

Projekt				Tellija			
5 Pärnu-Rakvere-Sõmeru tee, Kiirukaamerate elektrivarustus, Näpi alevik Rakvere vald L-V maakond				Elektrilevi OÜ			
Joonis				Joonise nr			
0,4kV Elektrivõrgu Asendiplaan				LC5174-1 ja LC5175-1			
Projekteeris	Karl-Magnus Rebane			59171680	Mõõtkava	M 1:500	
Kontrollis	Hendrik Vissel				Stadium	Tööprojekt	
					Keel	Leht	Lehti
					EST	1	1

LEONHARD WEISS
E-post estonia@leonhard-weiss.com
Telefon +372 601 2285
Registrikood 12083348
www.leonhard-weiss.ee