



Pikiõige 3
Ristumine 22150 Elva–Puhja teega
KM 14,27

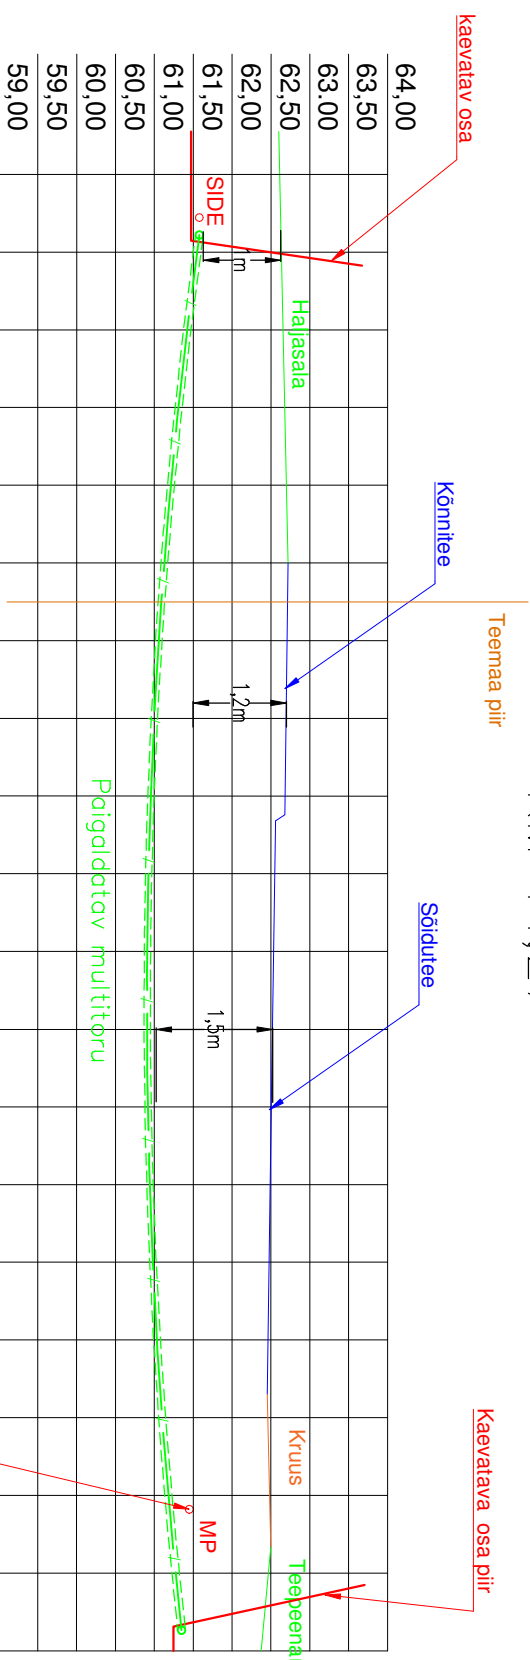



NBI Paigaldatava sidekandisatsioon!
rõngasjäikus peab olema vähemalt 1250N

siigavus täpsustada kaablotiitlaga

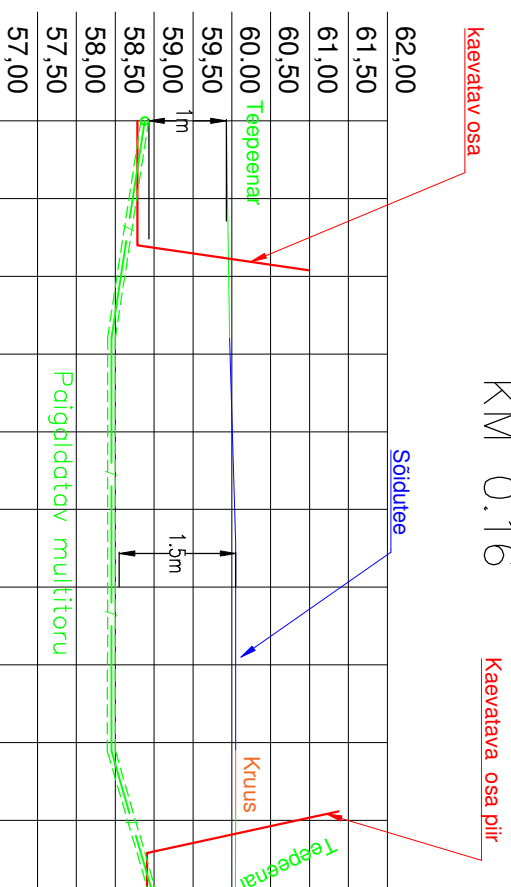Pikiõige 4
Ristumine 22114 Puhja–Vihavu teega
KM 0.16



 NVA lahendused OÜ Teaduspori 9, Tartu Tel. 56500032 Registrikood: 14497961 MTR registreeringu nr. FPR000499		OBJEKT	
		PASSIIVSE ELEKTROONILISE SIDE JUURDEPÄÄSUVÕRGU RAJAMINE	
JOOINS		Pikiõige 3 ja 4	
TELLUA		Puhja alevik, Elva vald, Tartu maakond	
AUS	PROJ.	ALUKRI	VALDKOND
	Egert Pedassoar	ALUKRI	EhitusAkk Uusehitus
JOKN	KONTR.	ALUKRI	TÖÖ NR
VT1410_EP_EN-6-01_pikiõige.dwg	Priit Võlli	ALUKRI	VT1410
			KUUPÄEV
			19.03.2023
			MAUDATUS
			0
			MAUDATUS

 A-Kaabel OÜ Kanariikivi 2, Sõraste Tel. +372 5661235		JOKN	ALUKRI	
		KONTR.	ALUKRI	
				MAUDATUS