



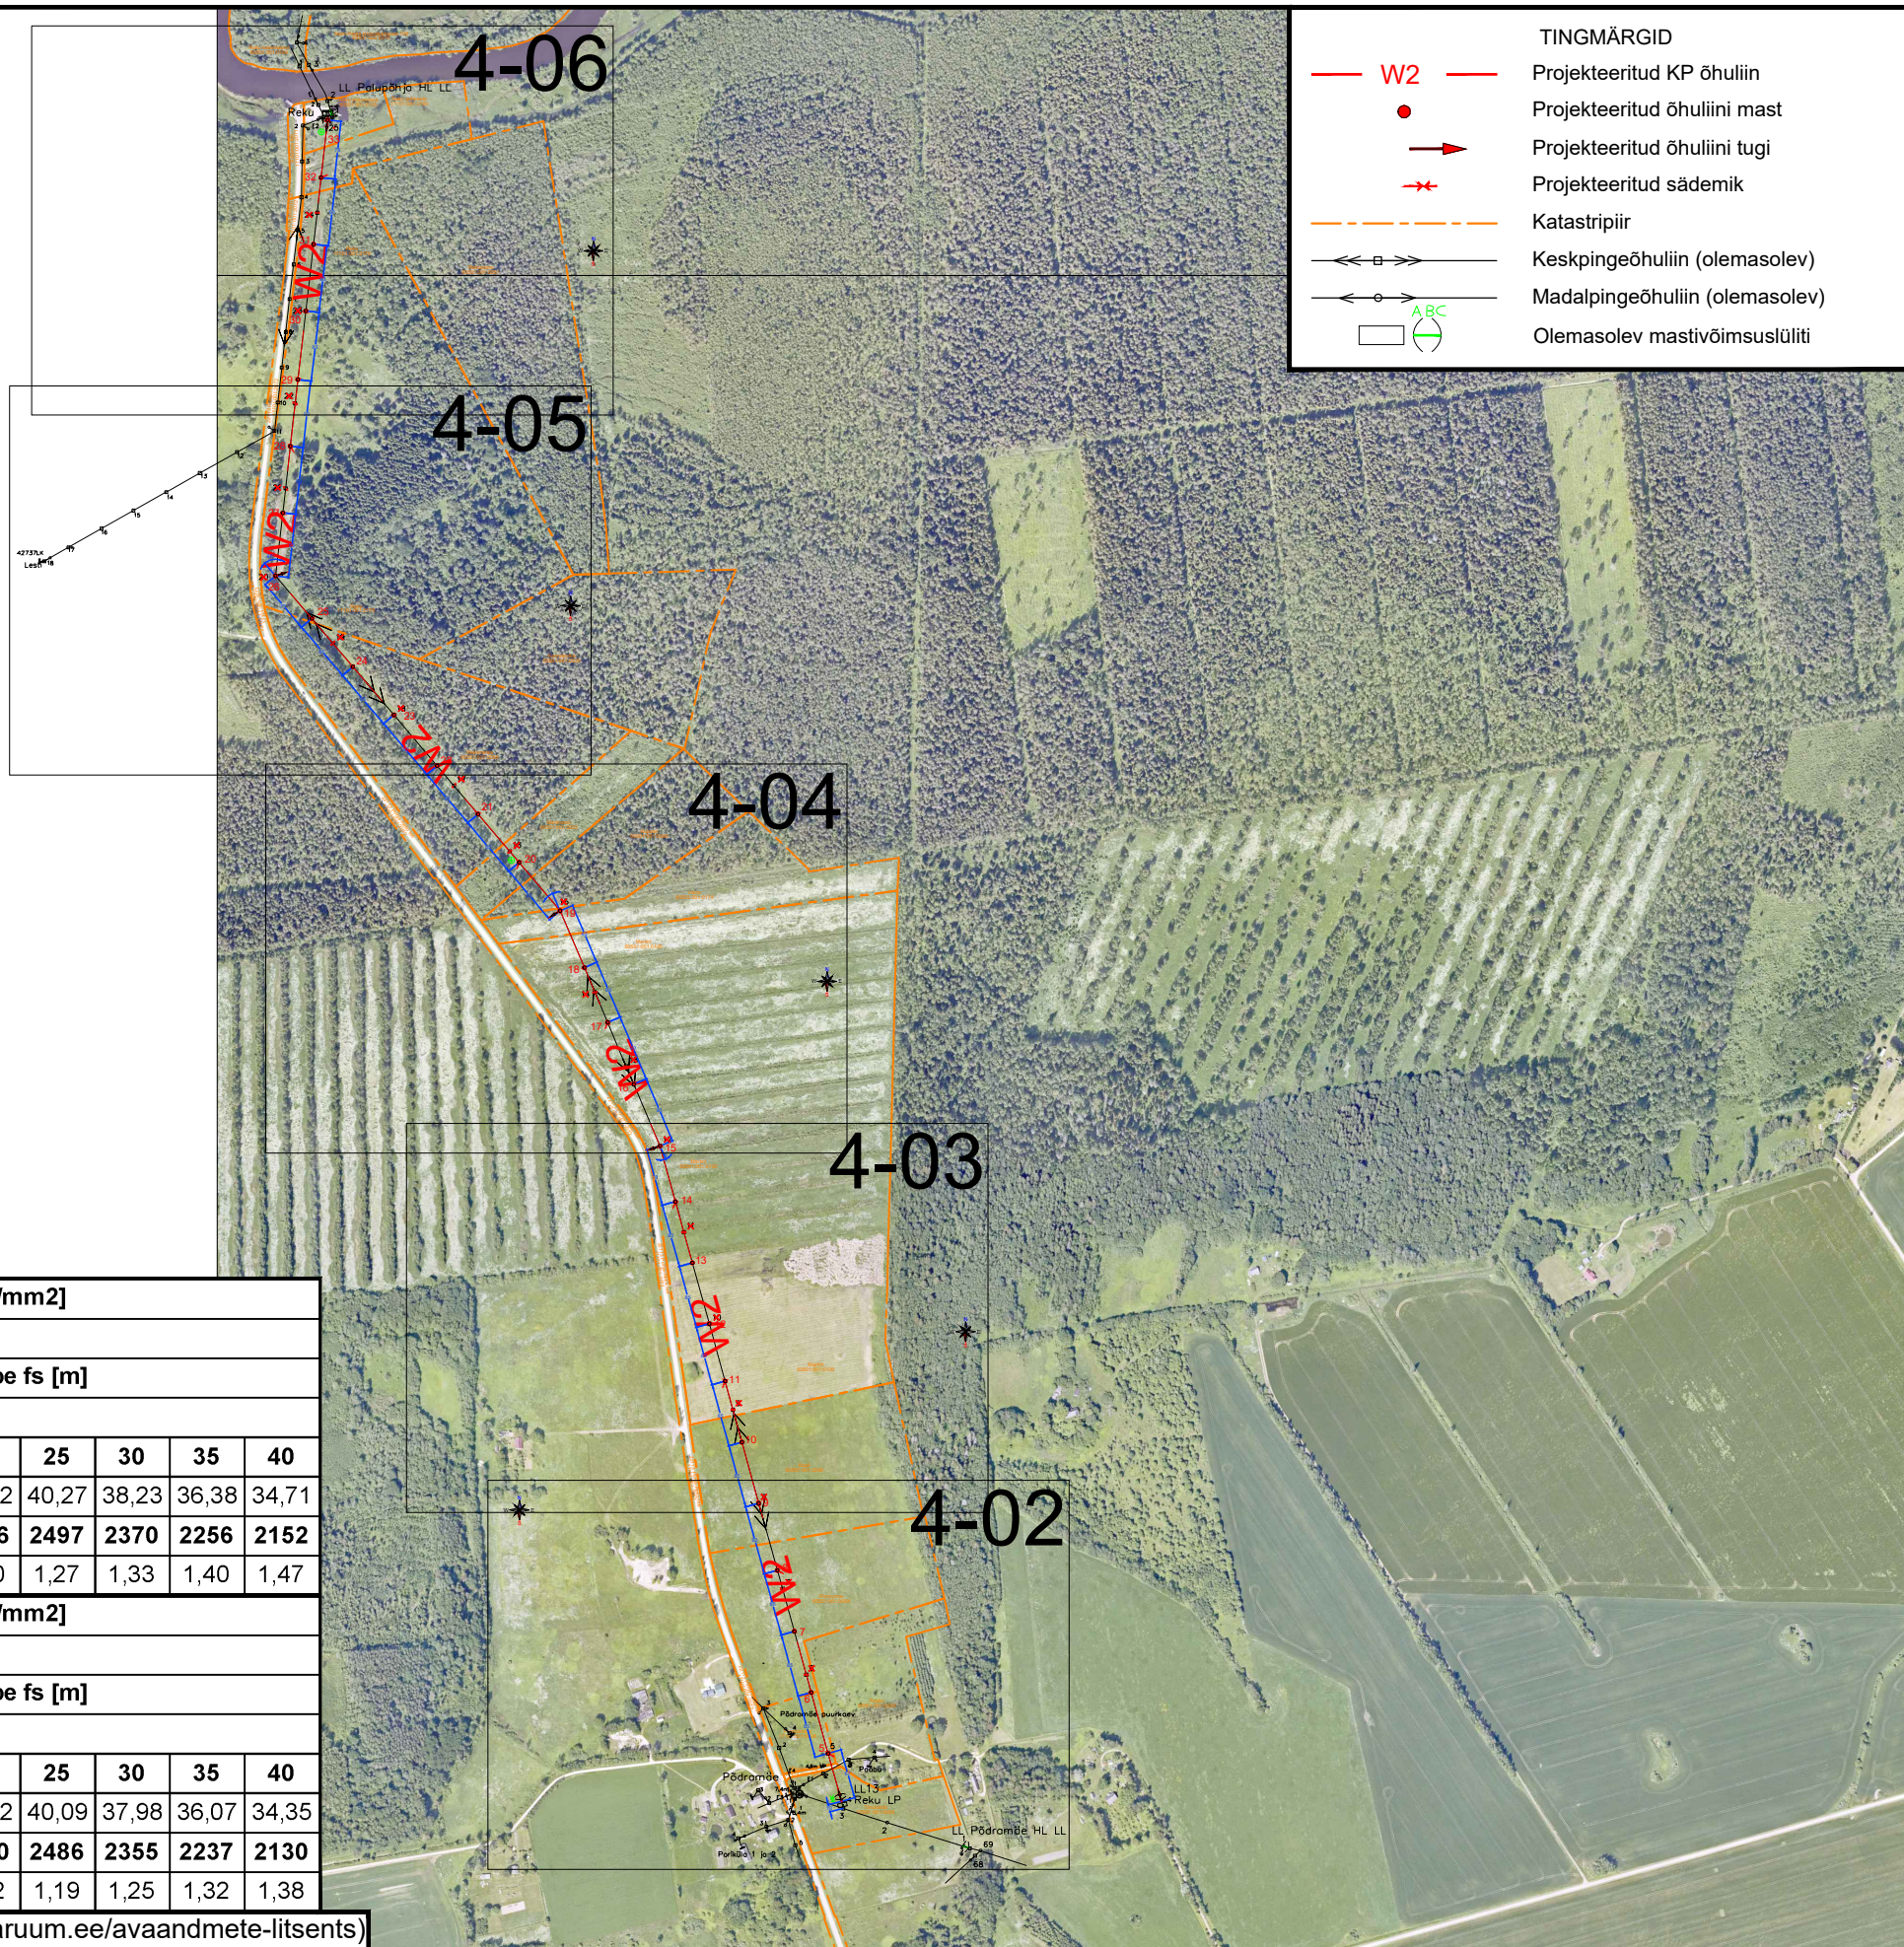


Aluskaart: Maa- ja Ruumiamet 2026, seisuga 25.08.2026 (<https://geoportaal.maarium.ee/avaandmete-litsents>)

Tellija ELEKTRILEVI OÜ 10135 TALLINN Veskiposti 2	Projekteeris	Sander Tiismaa		01.09.2026	5860 8691	 ELEKTRILEVI OÜ 10135 TALLINN Veskiposti 2 elektrilevi@elektrilevi.ee Tel. +372 715 4230 Registrikood 11050857 TEL000343	Projekt	Puhja piirkonnaalajaama Saare 15kV fiidri Reku haruliini remont, juhtmete vahetus Poriküla, Elva vald, Tartu maakond			Joonise nr	IP8224-TP-EL-4-01			Stadium	Tööprojekt	
	Kontrollis						Joonis	Mastide 4 kuni 33 asendiplaan			Nimetus	Asendiplaan			Möötkava	M 1 : 10000	
	Projektijuht											Keel	Leht	Lehti	EST	1	1

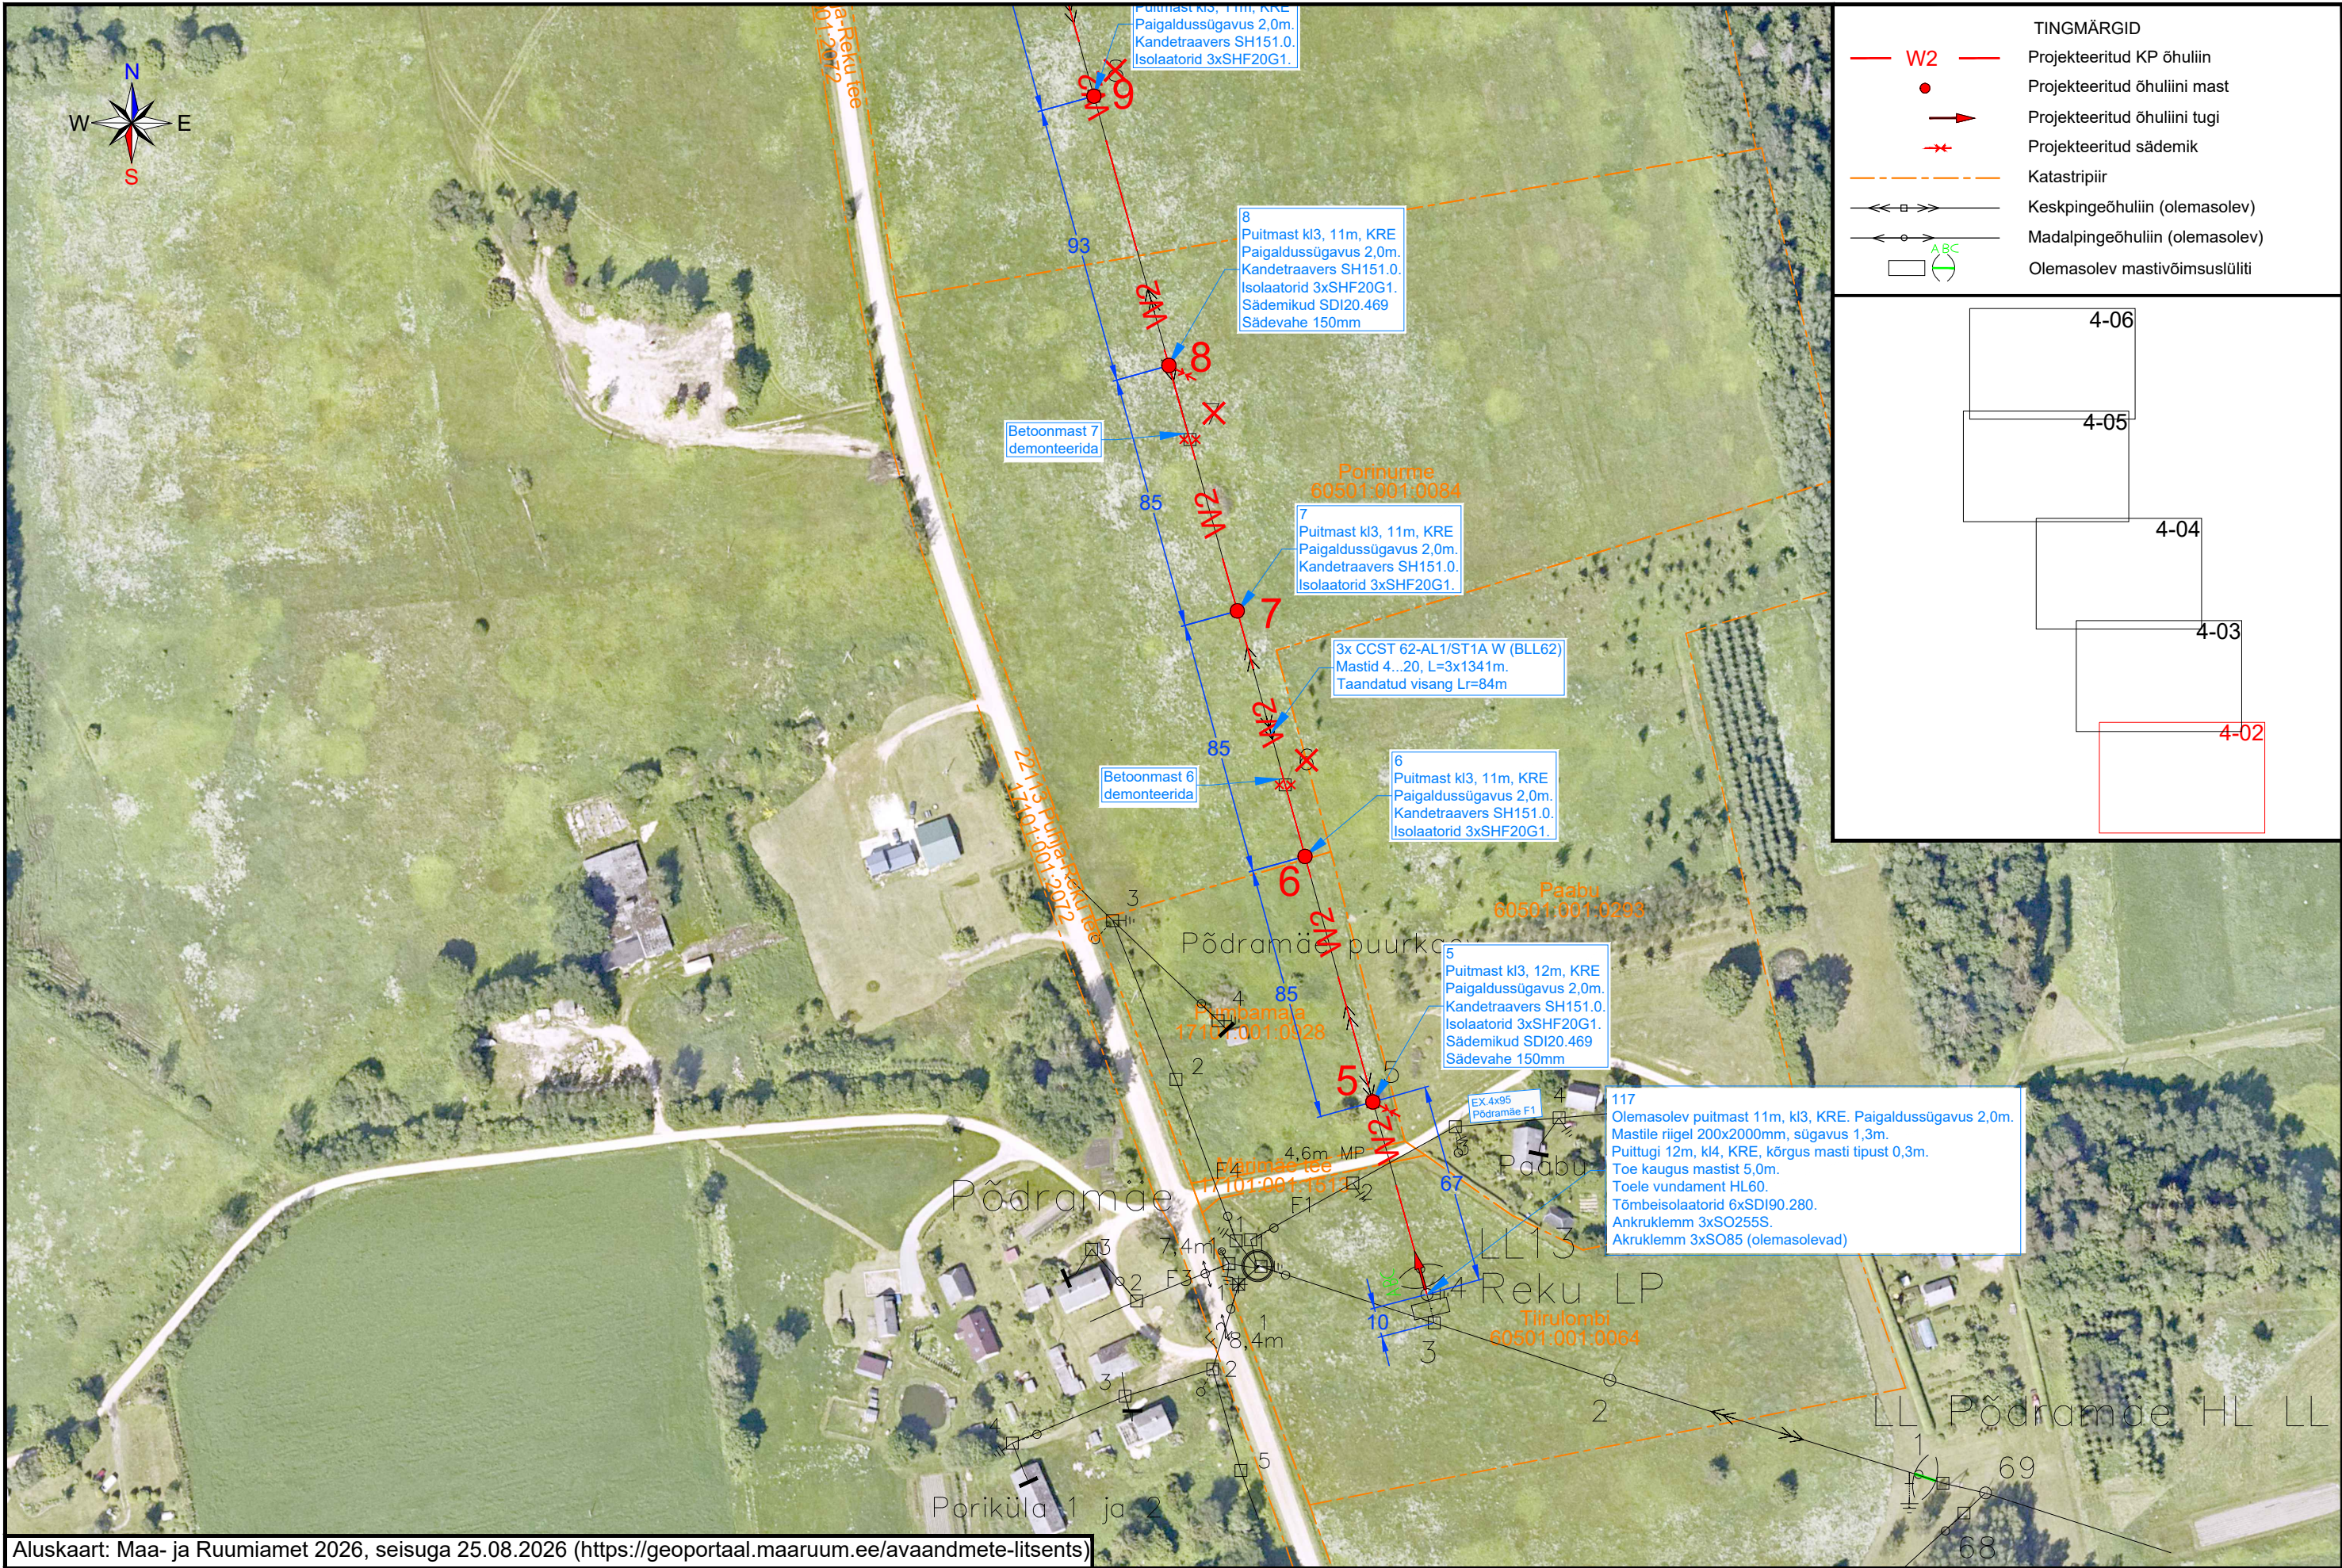

Aluskaart: Maa- ja Ruumiamet 2026, seisuga 25.08.2026 (<https://geoportaal.maaruum.ee/avaandmete-litsents>)

Tellija ELEKTRILEVI OÜ 10135 TALLINN Veskiposti 2	Projekteeris	Sander Tiismaa		01.09.2026	5860 8691	 ELEKTRILEVI OÜ 10135 TALLINN Veskiposti 2 elektrilevi@elektrilevi.ee Tel. +372 715 4230 Registrikood 11050857 TEL000343	Projekt	Puhja piirkonnaalajaama Saare 15kV fidri Reku haruliini remont, juhtmete vahetus Poriküla, Elva vald, Tartu maakond			Joonise nr IP8224-TP-EL-4-02	Staadium	Tööprojekt	
	Kontrollis						Joonis	Mastide 4 kuni 33 asendiplaan			Nimetus Asendiplaan	Möötkava	M 1 : 2000	
	Projektijuht										Keel EST	Leht	1	Lehti 1

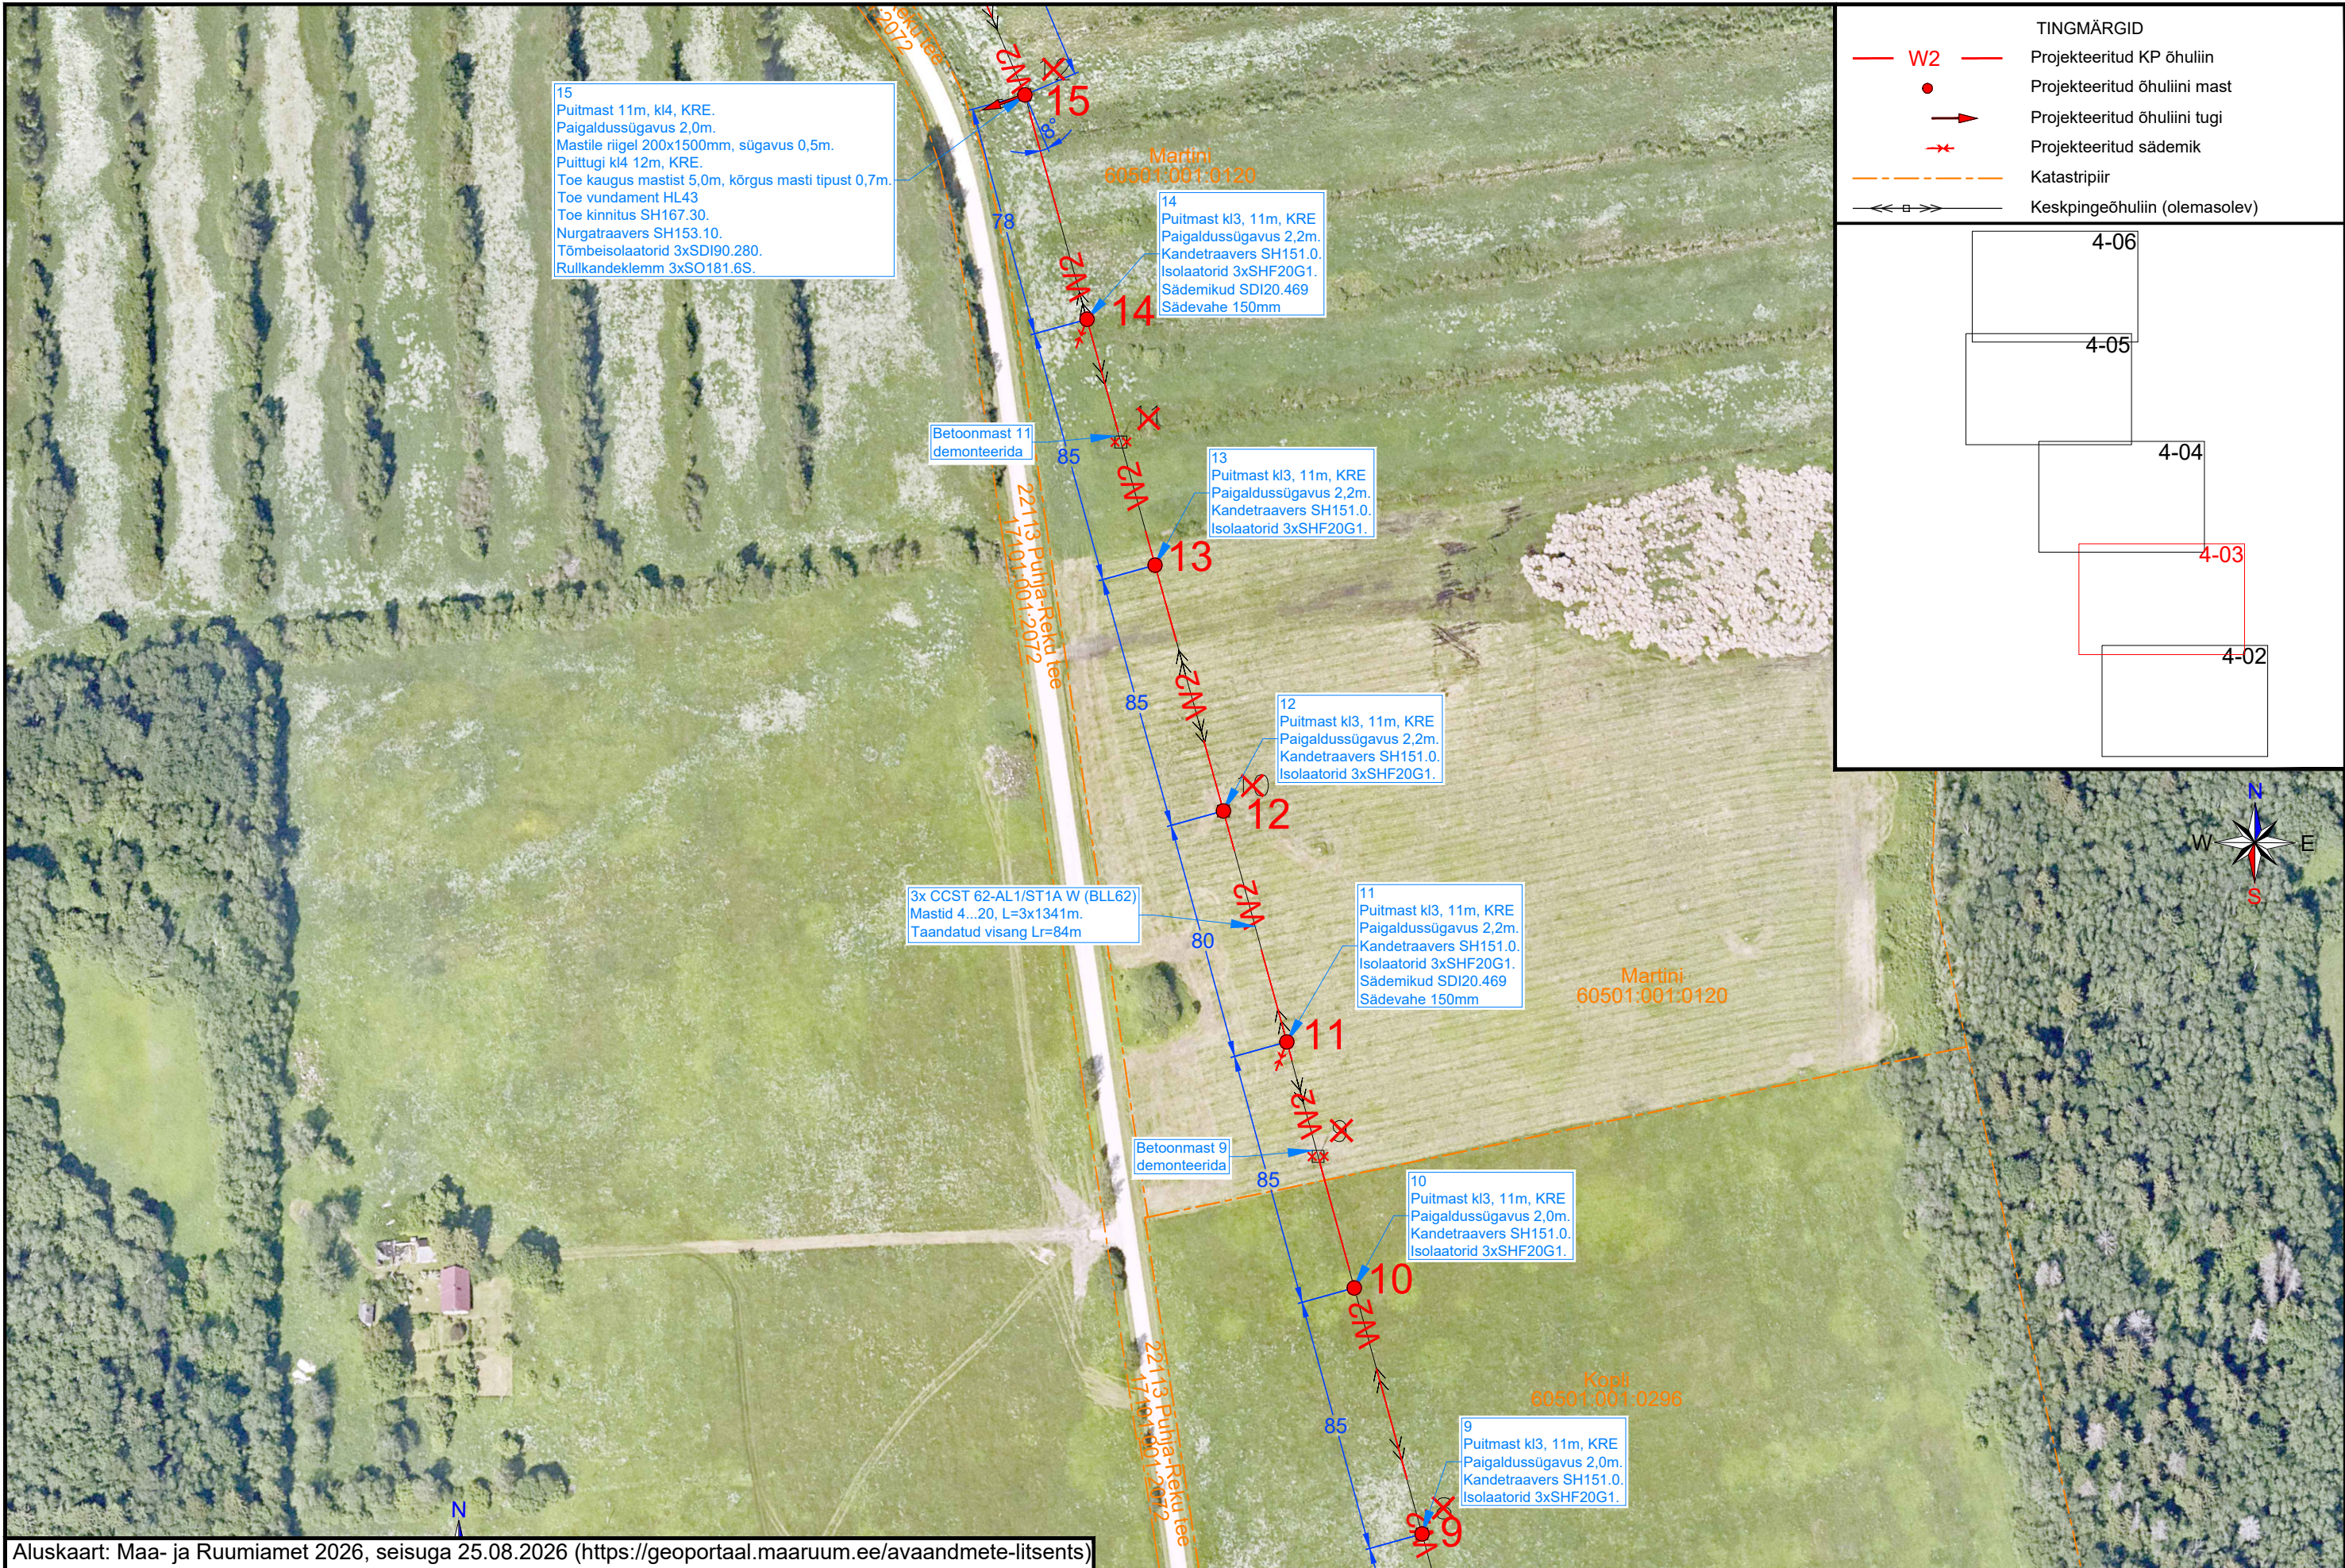

Aluskaart: Maa- ja Ruumiamet 2026, seisuga 25.08.2026 (<https://geoportaal.maaruum.ee/avaandmete-liitsents>)

Tellija ELEKTRILEVI OÜ 10135 TALLINN Veskiposti 2	Projekteeris	Sander Tiismaa		01.09.2026	5860 8691	 ELEKTRILEVI OÜ 10135 TALLINN Veskiposti 2 Tel. +372 715 4230 Registrikood 11050857 TEL000343	Projekt	Puhja piirkonnaalajaama Saare 15kV fidri Reku haruliini remont, juhtmete vahetus Poriküla, Elva vald, Tartu maakond			Joonise nr IP8224-TP-EL-4-03	Staadium	Tööprojekt	
	Kontrollis						Joonis	Mastide 4 kuni 33 asendiplaan			Nimetus Asendiplaan	Möötkava	M 1 : 2000	
	Projektijuht											Keel EST	Leht 1	Lehti 1

