


Isikliku kasutusõiguse seadmise plaan

Jrk nr	IKÕ ala Pos nr (plaanil)	Kinnistu registriosaja number	Katastriüksuse tunnus, nimi ja sihtotstarve;	Ala pindala ruutmeetrites m ²
1.	POS 1	23144250	28301:001:1664 22140 Tõrvandi-Roiu-Uniküla tee T10 transpordimaa	14

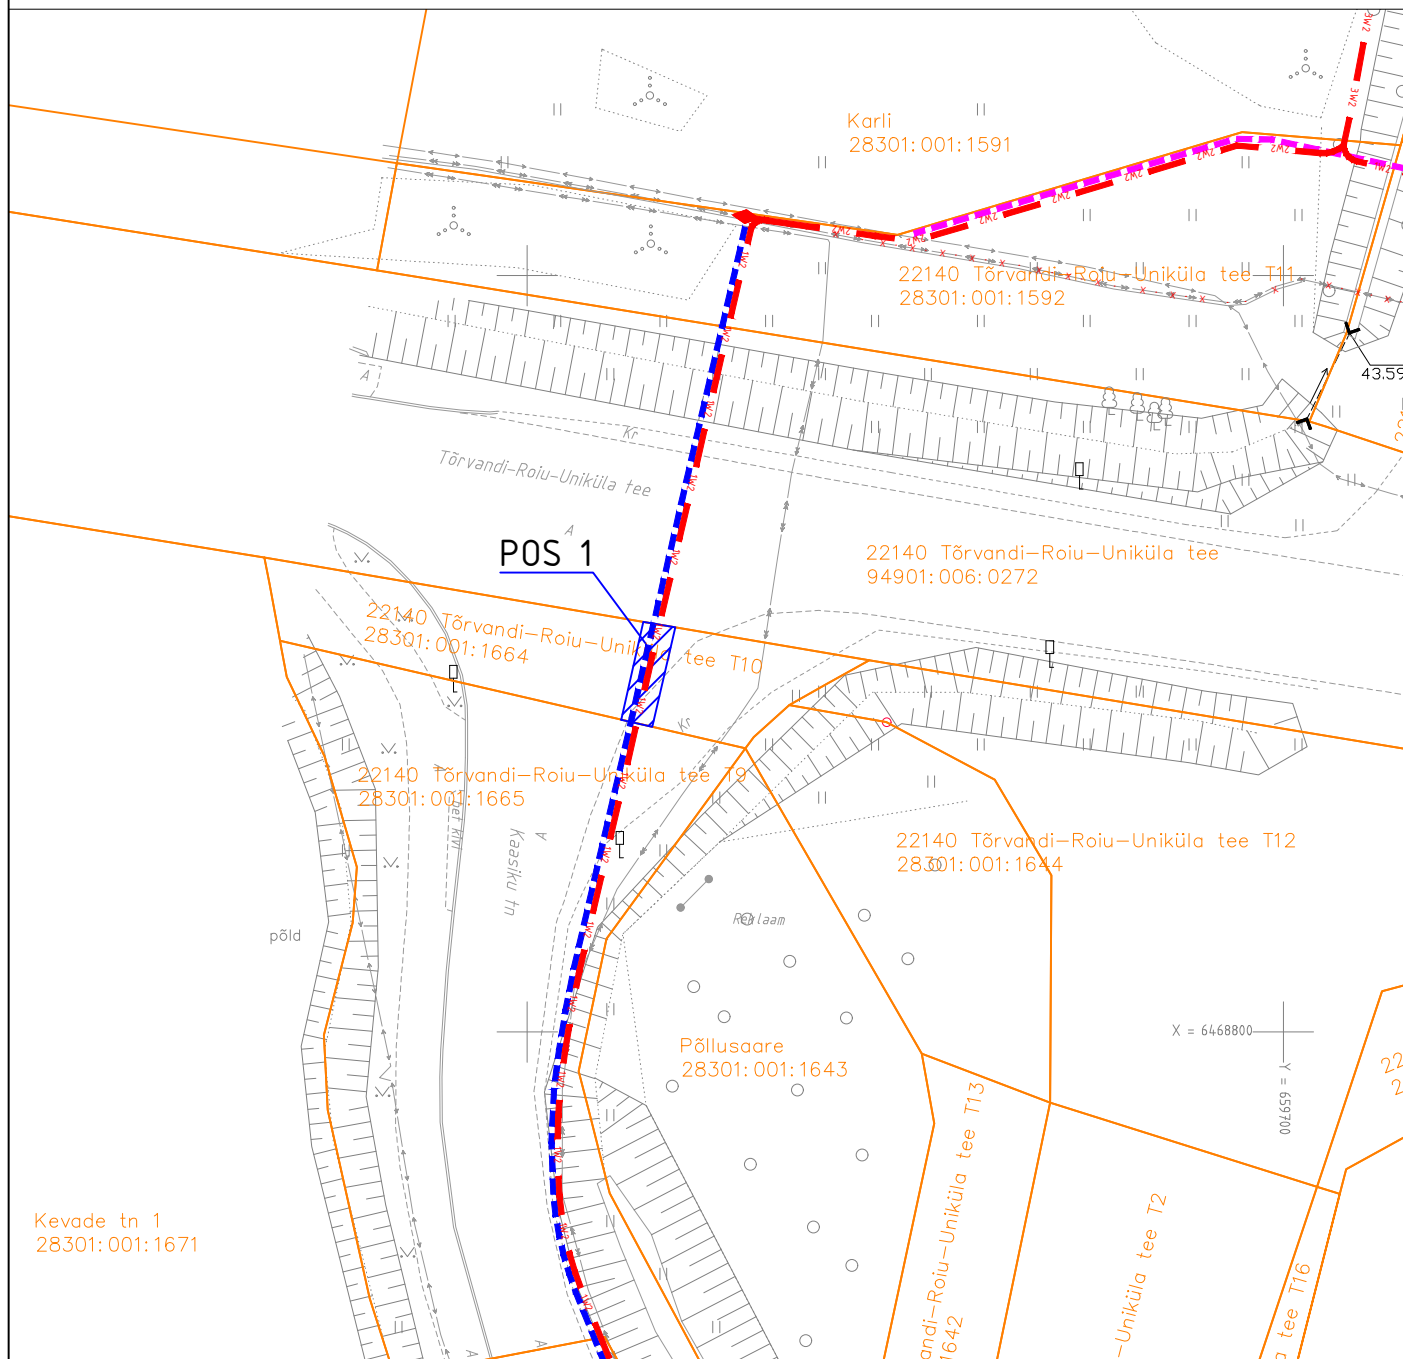

POS 1 Isikliku kasutusõiguse seadmise ala
 Katastriüksuste piirid

— TW2 Projekteeritud Elektrilevi k/p kaabel
 Projekteeritud maakaabli pikkus ca 7m
--- Projekteeritud Elektrilevi k/p reservtoru
 Projekteeritud maakaabli pikkus ca 7m

Projekti nimi / aadress II etapp - k/p ühenduskaablite projekteerimine Tehno tee 10 kinnistu liitumisega seoses Tähe tänav, Tartu linn; Soinaste küla, Ülenurme alevik, Kambja vald, Tartu maakond				Töö nr IP4819
Koostaja	Heigo Lomp AS Stik-Elekter / Projekteerija Tel: 53440061 / E-post: heigo@stik-elekter.ee	Mõõtkava M 1:500	Leht / formaat Leht 1 / A4	Kuupäev 15.04.2026