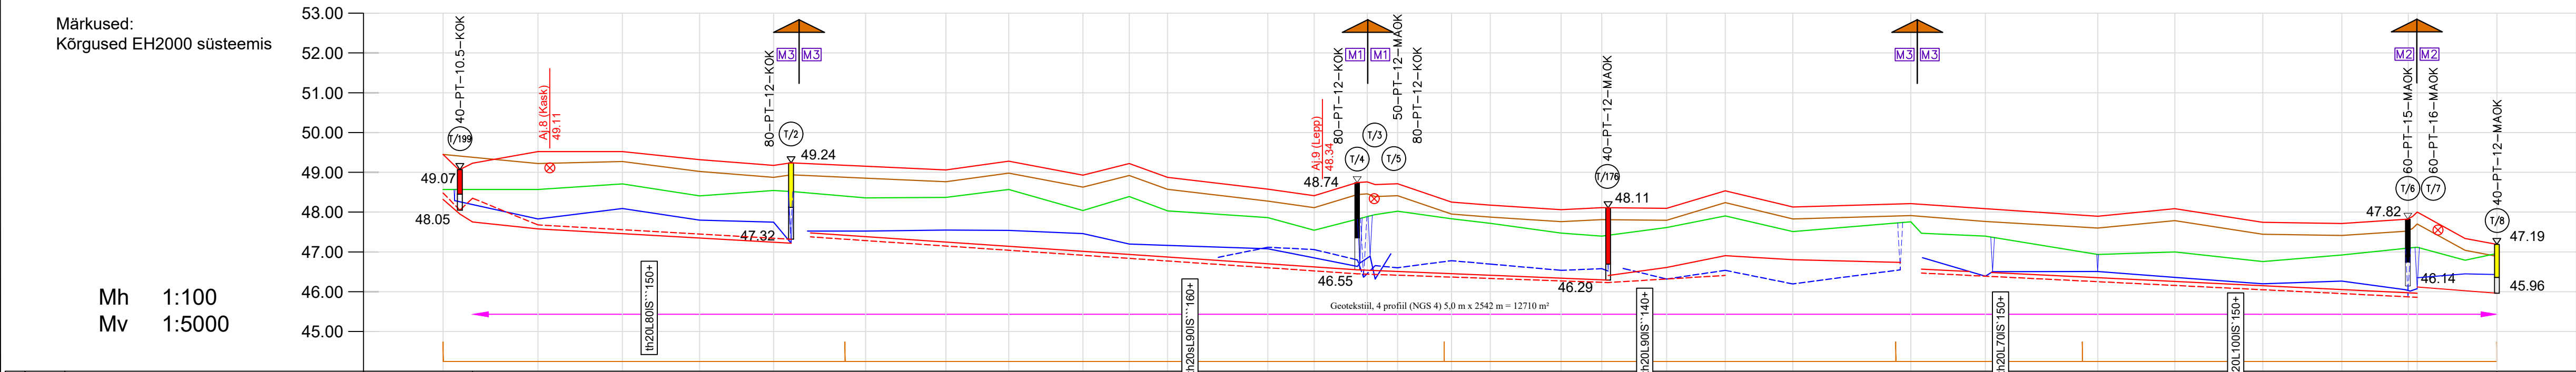
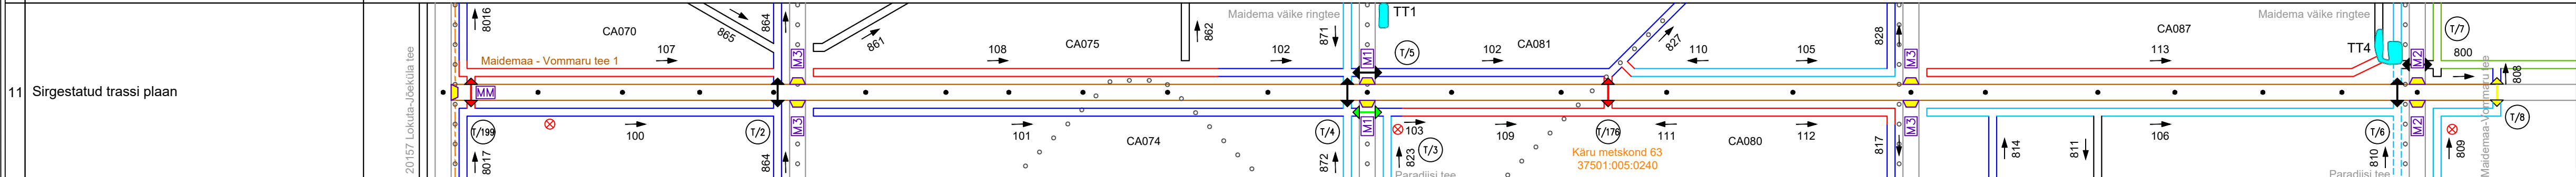



	Maidemaa-Vommaru tee 1
--	------------------------

Märkused:	53.00	—
Kõrgused EH2000 süsteemis	52.00	—


Mh	1:100	46.00	—
Mv	1:5000	45.00	—


[illegible][illegible]

LEPPEMÄRGID

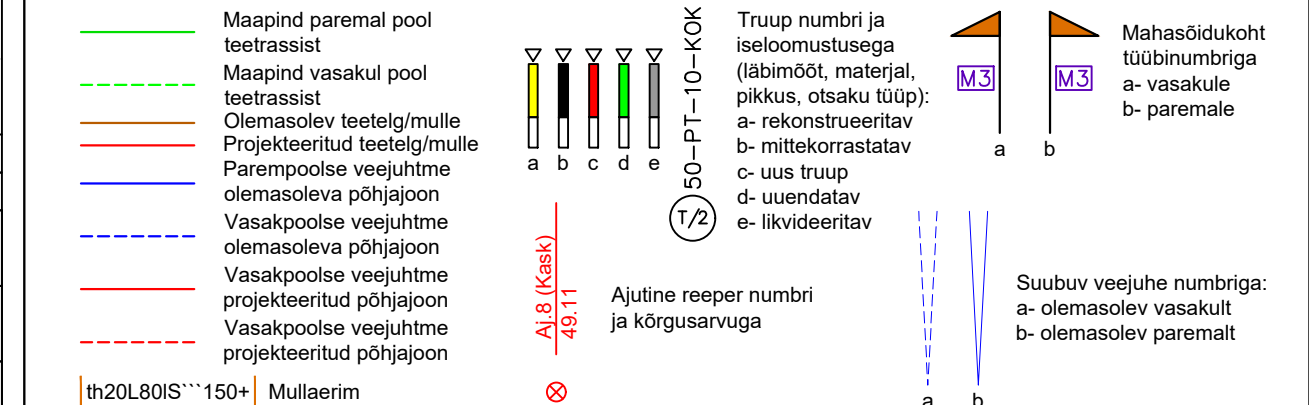

LEPPEMÄRGID TRASSI PLAANIL

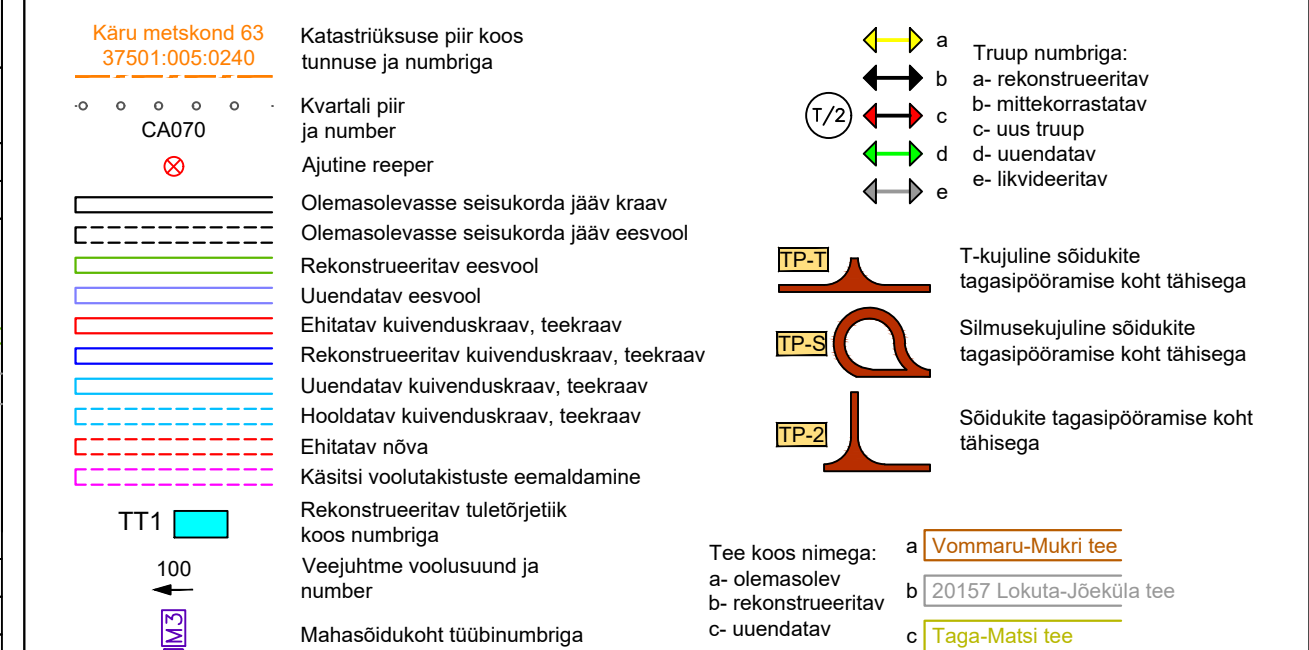

		Tulika 19 10613 Tallinn tel. 6528408 tel. 5070951 maajvesti@maajvesti.ee		MATER reg.nr.MPO0005-00 MFR reg.nr.EP10033667-0001		Töö number: 201375	
Objekt: Rukkimäe-Tipasilla-Maidema-Vommaru metsakuivendus		Joonese nimi: Maidemaa-Vommaru tee 1 pikiprofiil		Tellija: Riigimetsa Majandamise Keskus		Autor: J.Käsk	
Joonis 3.1 Leht 1/5 Mõõt 1:100/1:5000 Kuup. 09.2021				Vast.spets: H.D.Ots			