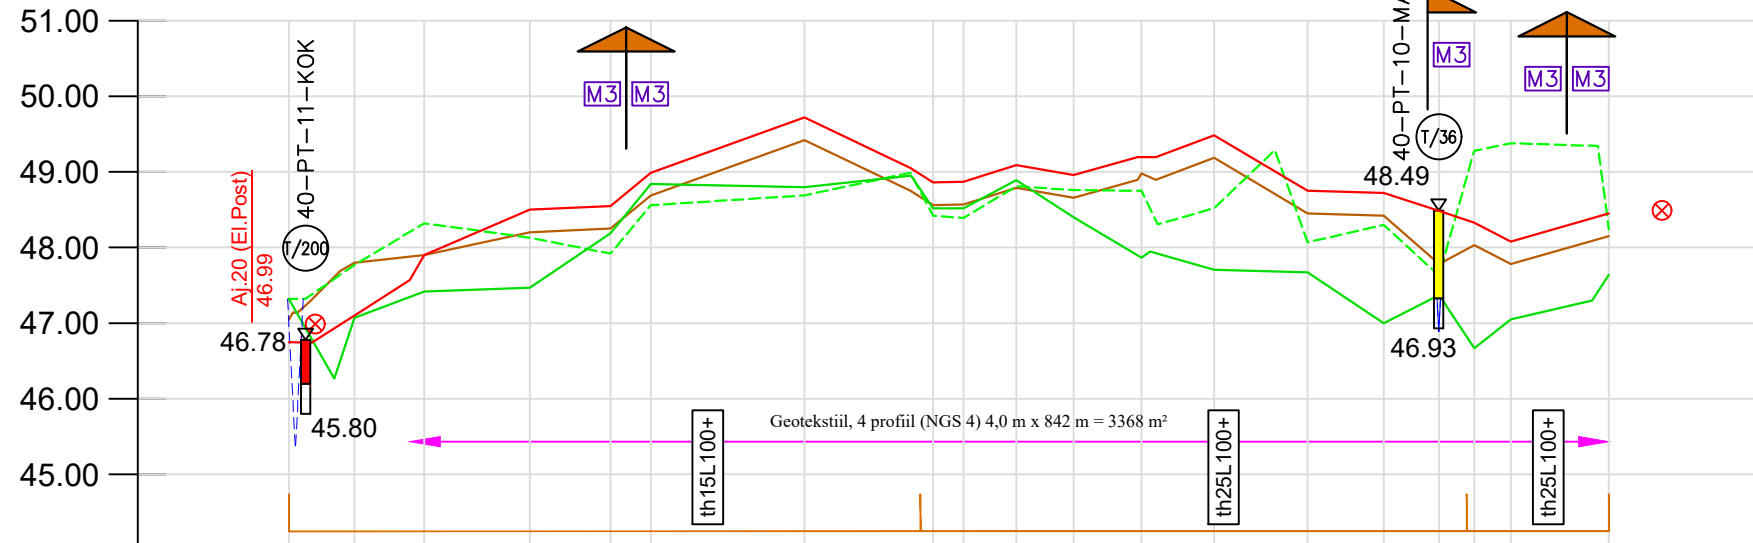


# Selja mägede tee


Märkused:  
Kõrgused EH2000 süsteemis

Mh	1:100
Mv	1:5000

[illegible]

# LEPPEMÄRGID

- |           |  |
|-----------|--|
| ————      | Maapind paremal pool teetrassist               |
| - - - - - | Maapind vasakul pool teetrassist               |
| ————      | Olemasolev teetelg/mulle                       |
| ————      | Projekteeritud teetelg/mulle                   |
| ————      | Parempoolse veejuhtme olemasoleva põhjajoon    |
| ————      | Vasakpoolse veejuhtme olemasoleva põhjajoon    |
| ————      | Vasakpoolse veejuhtme projekteeritud põhjajoon |
| ————      | Vasakpoolse veejuhtme projekteeritud põhjajoon |

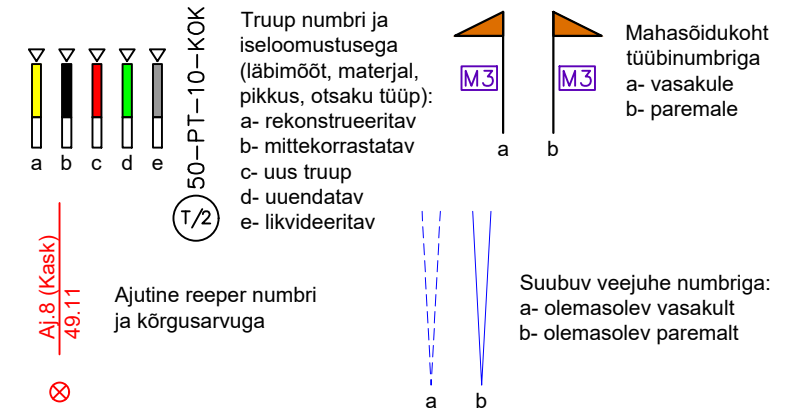

# LEPPEMÄRGID TRASSI PLAANIL

- 

- Diagram illustrating the types of road junctions and their corresponding traffic signs:

  - a** Truup numbriga: a- rekonstrueeritav (Junction with reconstruction number)
  - b** b- mittekorrastatav (Junction not to be reconstructed)
  - c** c- uus truup (New junction)
  - d** d- uuendatav (To be reconstructed)
  - e** e- likvideeritav (To be liquidated)

The diagram also shows the traffic signs for these junction types:

  - TP-1** T-kujuline sõidukite tagasipööramise koht tähisega (T-shaped junction with one-way traffic sign)
  - TP-S** Silmusekujuline sõidukite tagasipööramise koht tähisega (Loop-shaped junction with one-way traffic sign)
  - TP-2** Sõidukite tagasipööramise koht tähisega (Junction with one-way traffic sign)

Tee koos nimega:

- a- olemasolev
- b- rekonstrueeritav
- c- uuendatav

a Vommaru-Mukri tee

b 20157 Lokuta-Jõeküla tee

c Taga-Matsi tee



Tulika 19  
10613 Tallinn  
tel. 6528408  
tel. 5070951  
maajavesi@maajavesi.ee

Töö number:	201375
-------------	--------

Tellija:	Riigimetsa Majandamise Keskus
----------	-------------------------------

Autor:

J.Käsk

Vast.spets:
-------------

Objekt: Rukkimäe-Tipasilla-Maidema-Vommaru  
metsakuivendus

Joonise nimi: Selja mägede tee pikiprofiil

Joonis	3.4	Leht	4/5	Mõõt	1:100/1:5000	Kuup.	09.2021
--------	-----	------	-----	------	--------------	-------	---------