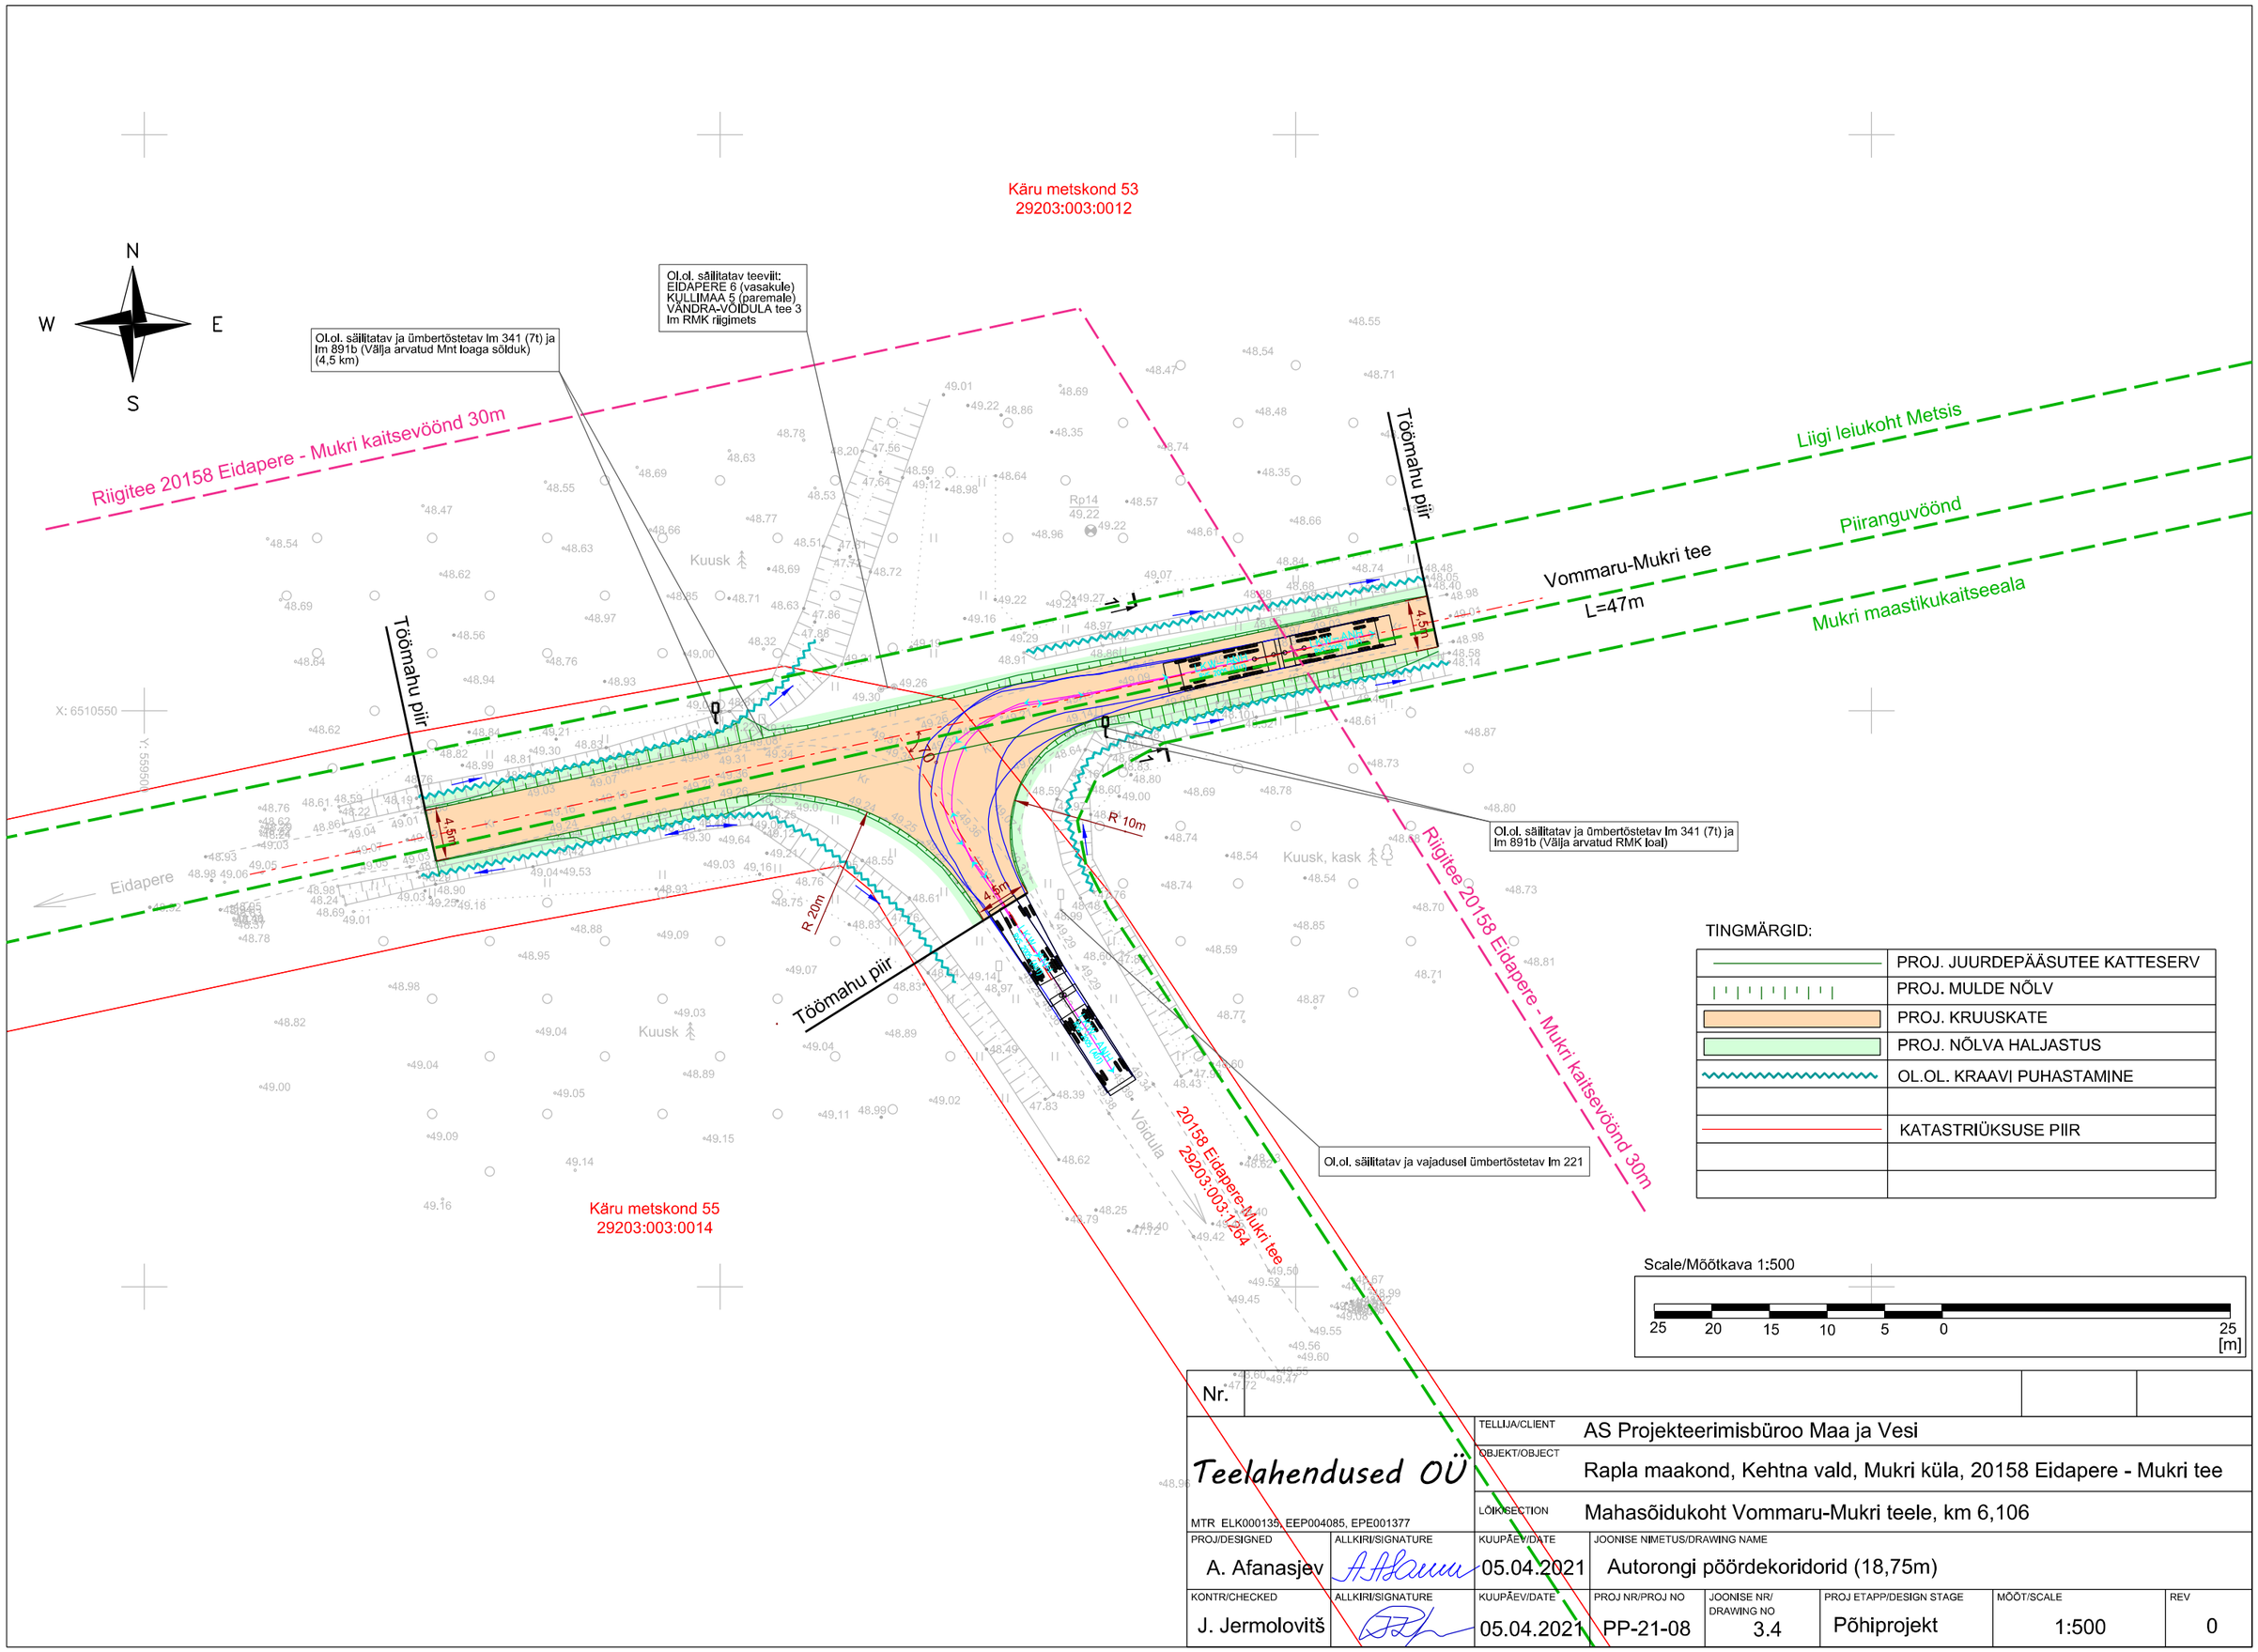

TINGMÄRGID:

	PROJ. JUURDEPÄÄSUTEE KATTESERV
	PROJ. MULDE NÕLV
	PROJ. KRUUSKATE
	PROJ. NÕLVA HALJASTUS
	OL.OL. KRAAVI PUHASTAMINE
	KATASTRIÜKSUSE PIIR

Scale/Mõõtkava 1:500

25 20 15 10 5 0 25 [m]

Nr.								
Teelahendused OÜ		TELLIJA/CLIENT	AS Projekteerimisbüroo Maa ja Vesi					
		OBJEKT/OBJECT	Rapla maakond, Kehtna vald, Mukri küla, 20158 Eidapere - Mukri tee					
MTR ELK000135, EEP004085, EPE001377		LÕIK/SECTION	Mahasõidukoht Vommaru-Mukri teele, km 6,106					
PROJ/DESIGNED	ALLKIRI/SIGNATURE	KUUPÄEV/DATE	JOONISE NIMETUS/DRAWING NAME					
A. Afanasjev		05.04.2021	Autorongi pöördekoridorid (18,75m)					
KONTR/CHECKED	ALLKIRI/SIGNATURE	KUUPÄEV/DATE	PROJ NR/PROJ NO	JOONISE NR/ DRAWING NO	PROJ ETAPP/DESIGN STAGE	MÕÕT/SCALE	REV	
J. Jermolovitš		05.04.2021	PP-21-08	3.4	Põhiprojekt	1:500	0	