



TÜÜP III

KRAAVI JA NÕLVA KINDLUSTAMINE (i>5%)


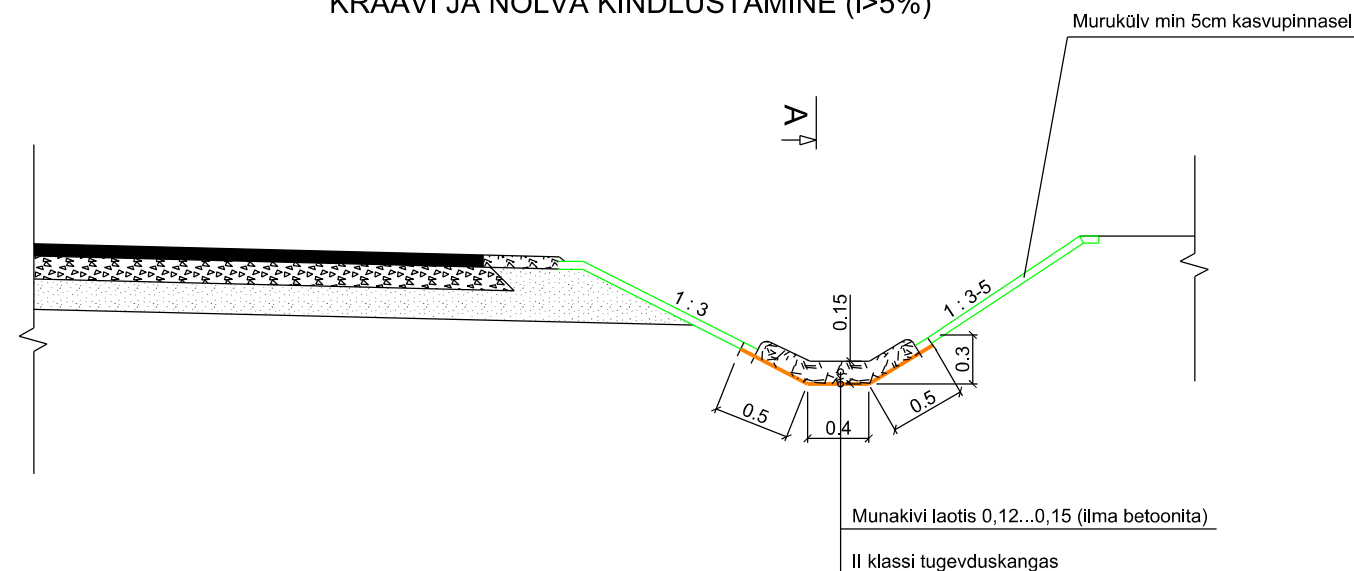


A-A

PIKIKRAAVI KINDLUSTAMINE

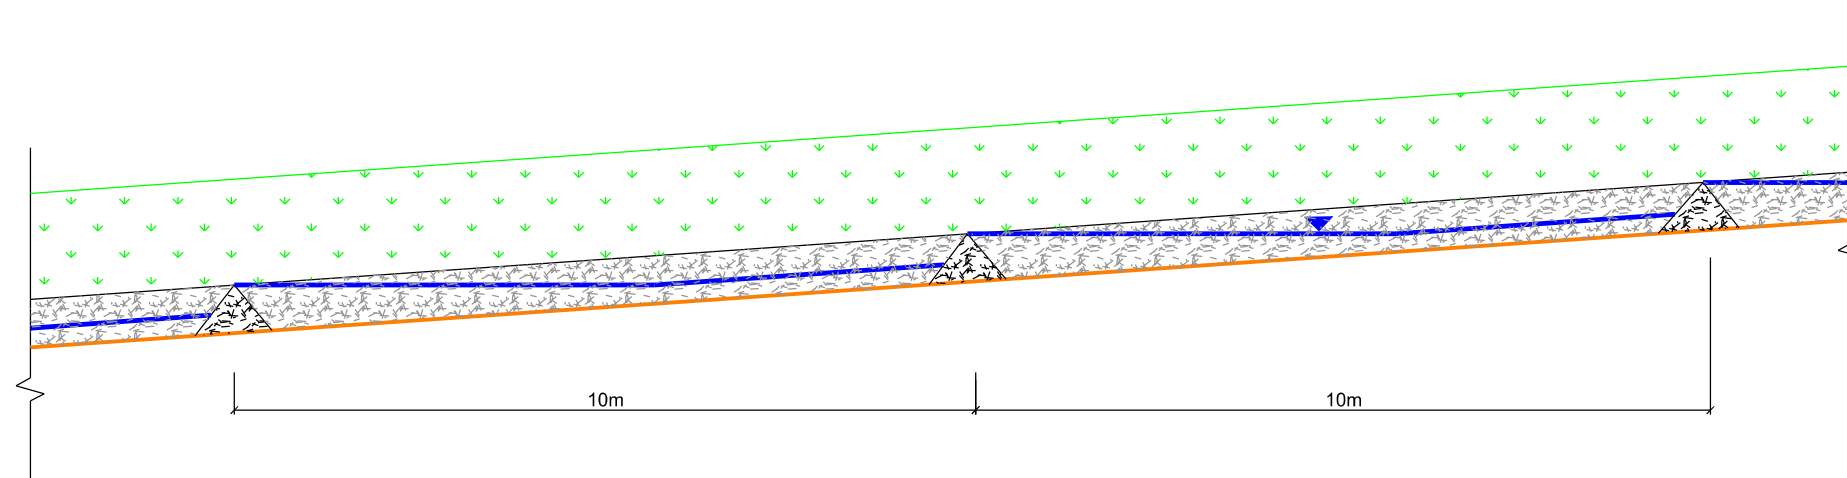

Ehitada ca 10m tagand kiviprisma (lābivooluga).
Ei tohiks olla kõrgemad kui nōlva kivikindlustus!
Suurvete korral kiviprisma toimivad rahustitena.

 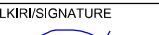Nr.															
Teelahendused OÜ		TELLUJA/CLIENT AS Projekteerimisbüroo Maa ja Vesi													
		OBJEKT/OBJECT Rapla maakond, Kehtna vald, Mukri küla, 20158 Eidapere - Mukri tee													
		LÕIK/SECTION Mahasõidukoht Selja mägede teele, km 7,430													
MTR ELK000135, EEP004085, EPE001377															
PROJ/DESIGNED		ALLKIRI/SIGNATURE		KUUPÄEV/DATE		JOONISE NIMETUS/DRAWING NAME									
A. Afanasjev				05.04.2021		Kraavide ja nõlvade kindlustustamine (tüüp III)									
KONTR/CHECKED		ALLKIRI/SIGNATURE		KUUPÄEV/DATE		PROJ NR/PROJ NO		JOONISE NR/ DRAWING NO		PROJ ETAP/DESIGN STAGE		MÕÖT/SCALE		REV	
J. Jermoloviš				05.04.2021		PP-21-08		5		Põhiprojekt				0	