


Eesvool 700 / Vommaru1 (TTP-411)

Märkused:
Kõrgused EH2000 süsteemis

Mh 1:50
Mv 1:5000

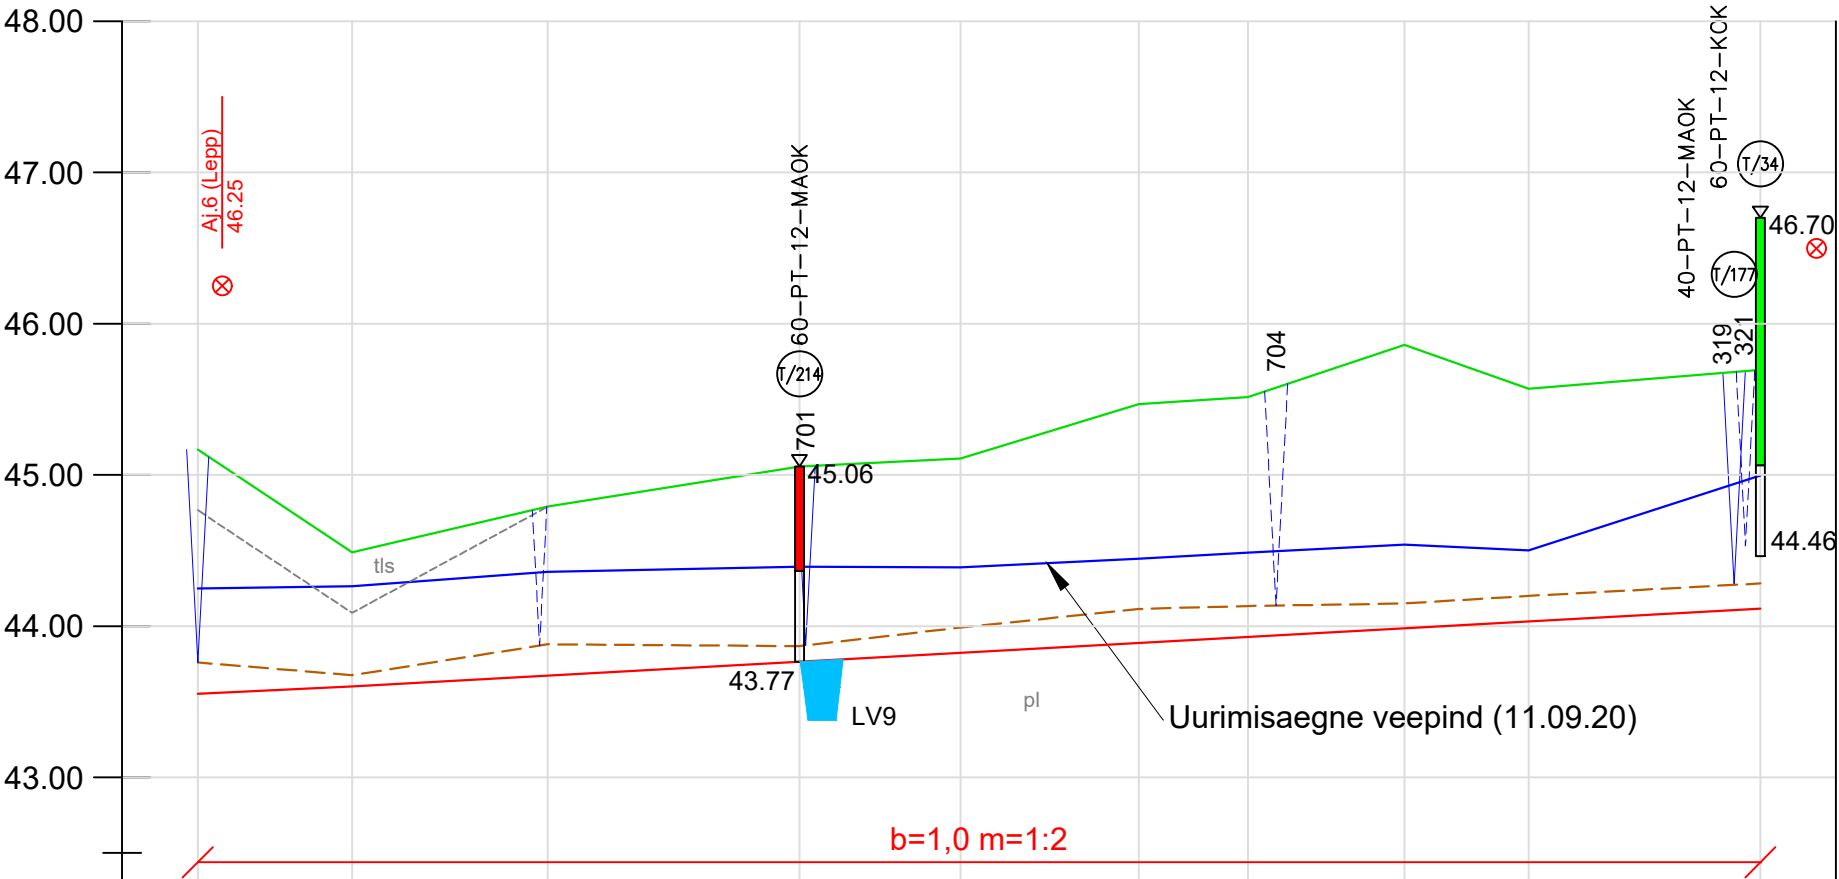

Piketi number	1	0+00	1+02	2+31	3+98	5+04	6+22	6+94	7+98	8+80	10+33
Piketi, (maapinna) kõrgusarv	(m)	2	45.17	44.49	44.79	45.06	45.11	45.47	45.52	45.86	45.69
Olemasolev kraavipõhja kõrgusarv	(m)	3	43.76	43.68	43.88	43.87	43.99	44.11	44.13	44.15	44.28
Projekteeritud veejuhtme	Põhja kõrgusarv (m)	4	43.55	43.60	43.67	43.77	43.82	43.89	43.93	43.99	44.12
	Lang (‰)	5	0.48‰	0.55‰							
	Pikkus (m)	5	102								931
	Sügavus (m)	6	1.6	0.9	1.1	1.3	1.3	1.6	1.6	1.9	1.6
	Pealtlaius (m)	7	7.5	4.6	5.5	6.2	6.2	7.3	7.4	8.5	7.3
Kaeve ristlõige (m²)	Piketi kohal (m²)	8	1.2		1.2			2.2			2.2
	Keskmine (m²)	9		1.2		1.7			2.2		
Kaevetööde maht (m³)		10		277		787			746		
Pikettide vahekaugused (m)		11	102	129	167	106	118	72	104	82	153
Mullavall paremale-P, vasakule-V kaldale		12	P		V		P				
Suudmete ja truupeide põhjade kõrgusarvud (m)		13			43.87		43.87		44.14		44.27 44.53 44.46

LEPPEMÄRGID

Maapind

Eesvoolu olemasolev põhjajoon

Veepind

Eesvoolu projekteeritud põhjajoon

r₂3|s₁

Mullaerim eraldusjoonega

a

b

c

100-TT-12-KOK

(T/51)

Aj.4 (Kask)

43.59

a

b

601

603

SB1

Ajutine reeper numbr ja kõrgusarvuga

Eesvoolu suubuv veejuhe numbriga:
a- olemasolev vasakult
b- olemasolev paremalt

Settebassein numbriga

MAA VESI

PROJEKTEERIMISBÜROO

Tulika 19

10613 Tallinn

tel. 6528408

tel. 5070951

maaavesi@maaavesi.ee

MATER reg.nr.MP0008-00

MTR

reg.nr.EP1 0033667-0001

Objekt: Rukkimäe-Tipasilla-Maidema-Vommaru metsakuivendus

Joonise nimi: Eesvoolu 700 pikiprofiil

Joonis 5.3 Leht 3/4 Mõõt 1:50/1:5000 Kuup. 09.2021

Töö number: 201375

Tellija: Riigimetsa Majandamise Keskus

Autor: J.Käsk

Vast.spets: H.D.Ots