


Eesvool 800 / Maidema1 (TTP-411)


Märkused:
Kõrgused EH2000 süsteemis

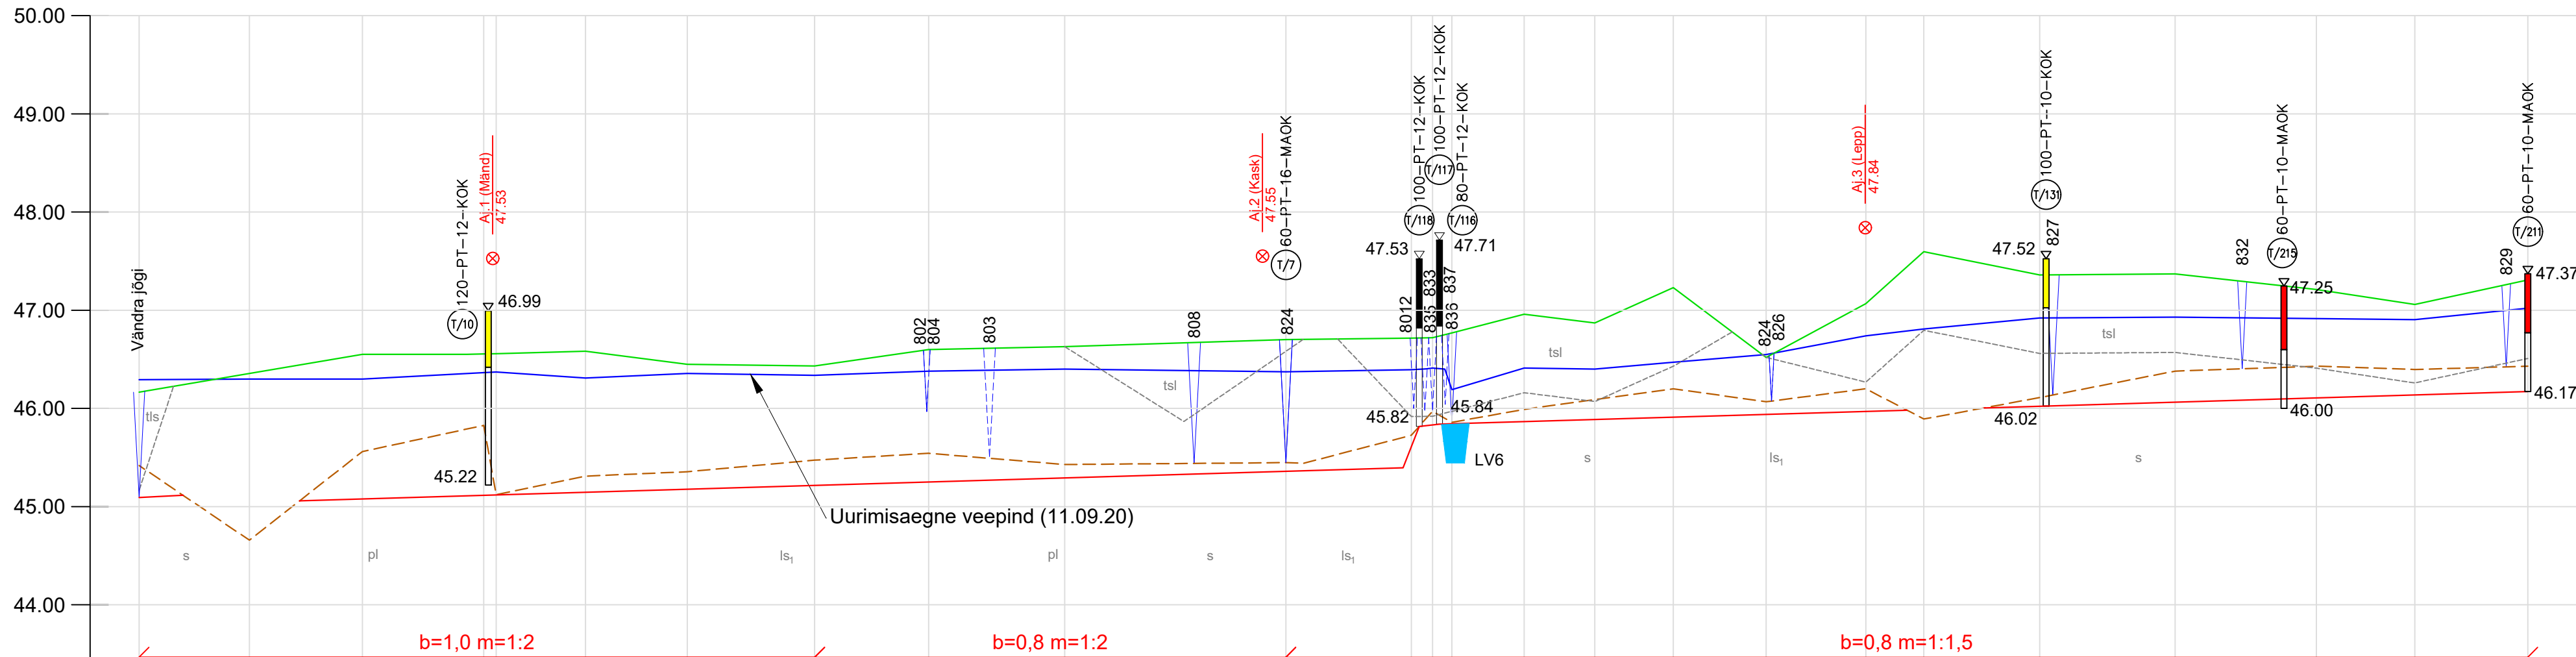

Mh 1:50
Mv 1:5000

Piketi number		1																				
Piketi, (maapinna) kõrgusarv		(m)	2																			
Olemasolev kraavipõhja kõrgusarv		(m)	3																			
Projekteeritud veejuhtme	Põhja kõrgusarv	(m)	4																			
	Lang (%)		5																			
	Pikkus (m)		5																			
	Sügavus	(m)	6																			
	Pealtlaius	(m)	7																			
Kaeve ristlõige (m²)	Piketi kohal	(m²)	8																			
	Keskmine	(m²)	9																			
Kaevetööde maht		(m³)	10																			
Pikettide vahekaugused		(m)	11																			
Mullavall paremale-P, vasakule-V kaldale			12																			
Suudmete ja truupide põhjade kõrgusarvud		(m)	13																			

LEPPEMÄRGID

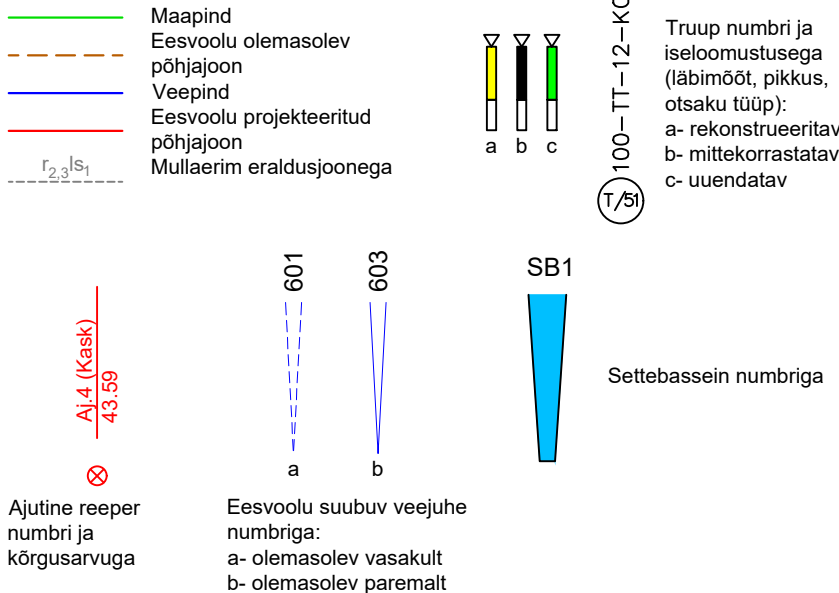

Tulika 19
10613 Tallinn
tel. 6528408
tel. 5070951
maa@vesi.ee

MATER reg.nr. MPO008-00
MTR reg.nr. EP10033667-0001

Töö number:
201375

Objekt: Rukkimäe-Tipasil-Maidema-Vommaru metsakuivendus

Joonise nimi: Eesvoolu 800 pikiprofiil

Joonis 5.4 | Leht 4/4 | Mõõt 1:50/1:5000 | Kuup. 09.2021

Tellija: Riigimetsa Majandamise Keskus

Autor: J.Käsk

Vast.spets: H.D.Ots