



Pikett 2+31 / Pk-34

Eesvool 700

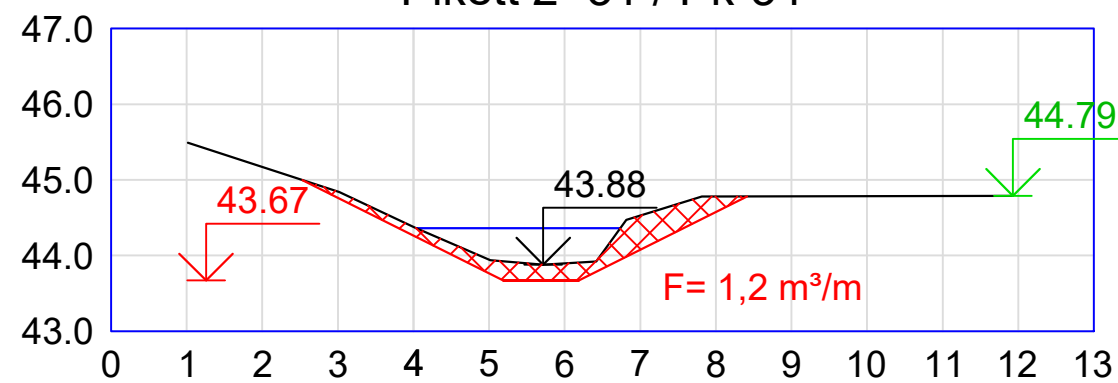


Pikett 6+94 / Pk-38

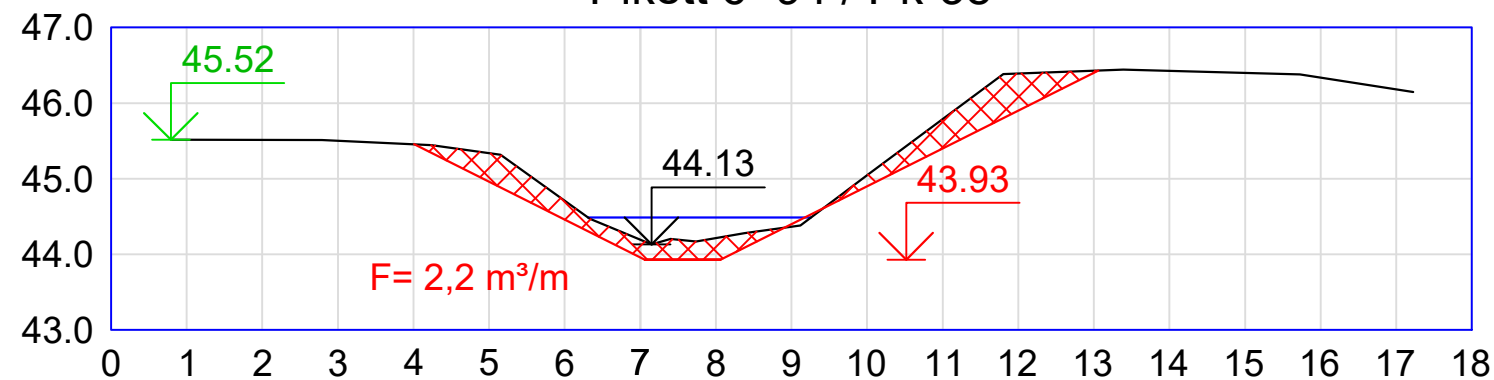


Pikett 0+00 / Pk-1

Eesvool 800

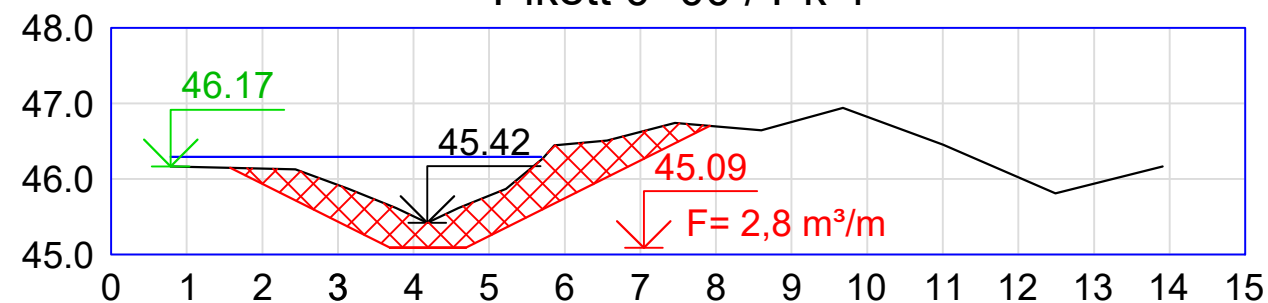


Pikett 2+27 / Pk-2

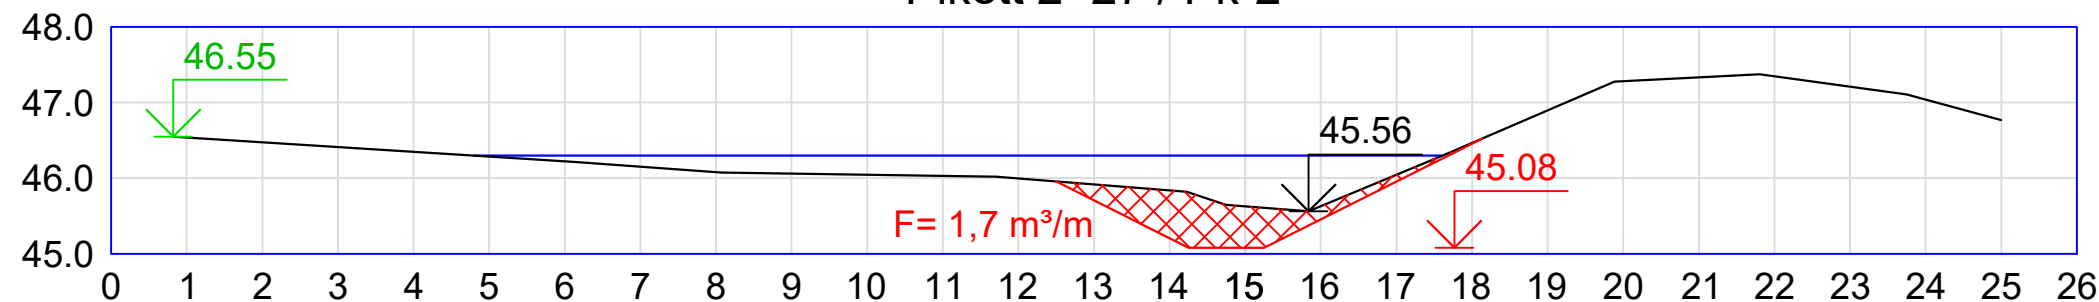

LEPPEMÄRGID

— Maapind  
— Veepind  
▨ Kaeve ristlõige  
F = 1,3 m³/m ja maht

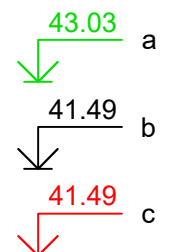

**MAA VESI**  
PROJEKTEERIMISBÜROO

Tulika 19  
10613 Tallinn  
tel. 6528408  
tel. 5070951  
maajavesi@maajavesi.ee

MATER reg.nr. MP0008-00  
MTR reg.nr. EP10033667-0001

Töö number:  
**201375**

Tellija:  
Riigimetsa Majandamise Keskus

Autor:  
J.Käsk

Vast.spets:  
H.D.Ots

Objekt: Rukkimäe-Tipasilla-Maidema-Vommaru  
metsakuivendus

Joonise nimi: Eesvoolude 700 ja 800 ristprofiilid

Joonis 6.2 Leht 3/3 Mõõt 1:100 Kuup. 09.2021