


# Pikett 6+88 / Pk-6


Eesvool 800

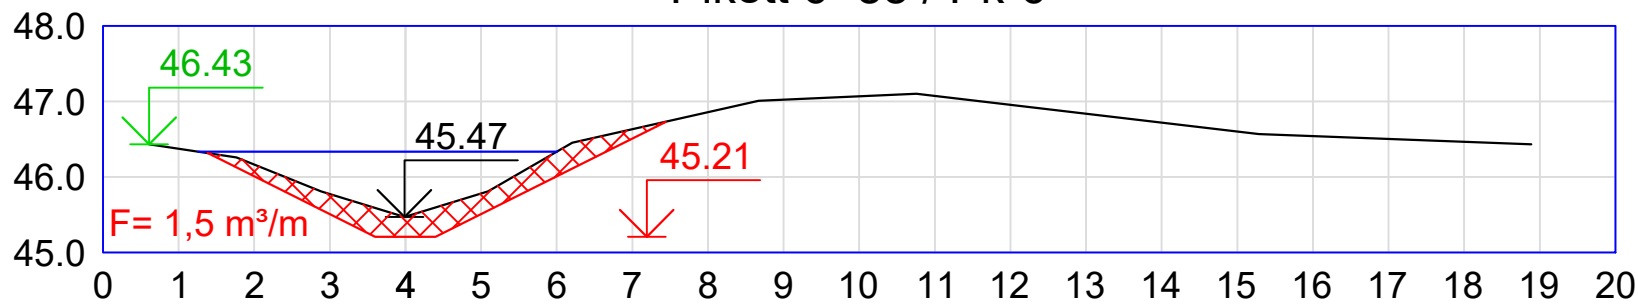


# Pikett 11+69 / Pk-9




# Pikett 14+11 / Pk-11

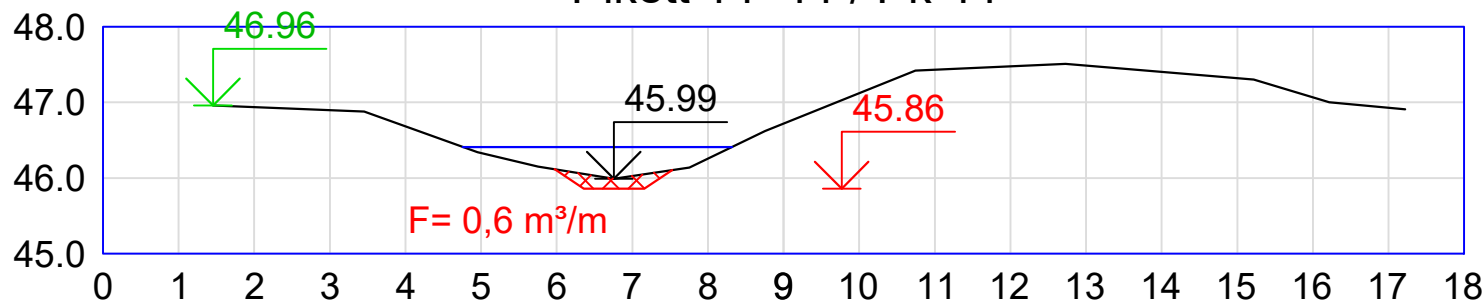

# Pikett 17+60 / Pk-14

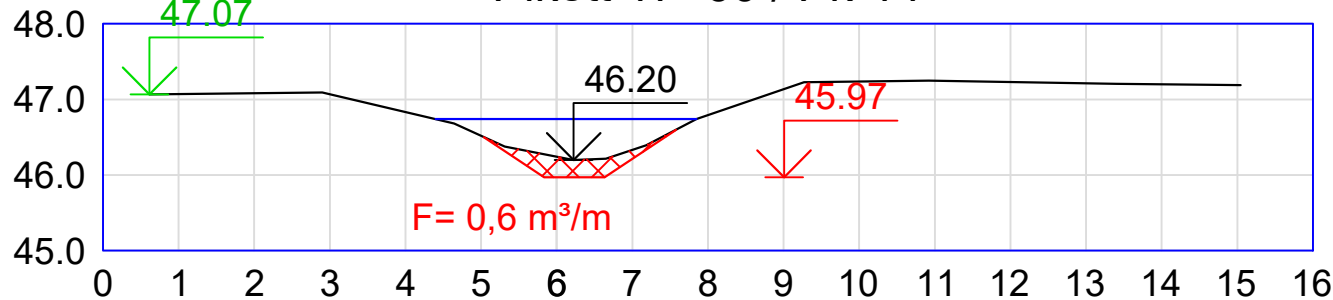


# Pikett 22+19 / Pk-18

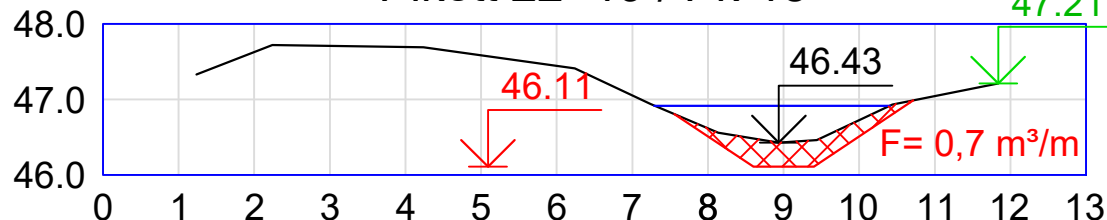

## LEPPEMÄRGID

- Maapind
- Veepind
- Kaev ristlõige ja maht

F= 1,3 m³/m

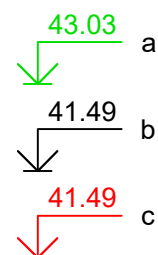

Tulika 19  
10613 Tallinn  
tel. 6528408  
tel. 5070951  
maajavesi@maajavesi.ee

MATER reg.nr.MP0008-00  
MTR reg.nr.EP10033667-0001

Töö number:  
201375

Tellija:  
Riigimetsa Majandamise Keskus

Autor:  
J.Käsk

Vast.spets:  
H.D.Ots

Objekt: Rukkimäe-Tipasilla-Maidema-Vommaru  
metsakuivendus

Joonise nimi: Eesvoolu 800 ristprofiilid

Joonis 6.3 Leht 3/3 Mõõt 1:100 Kuup. 09.2021