



T11 vaade väljavoolu poolt

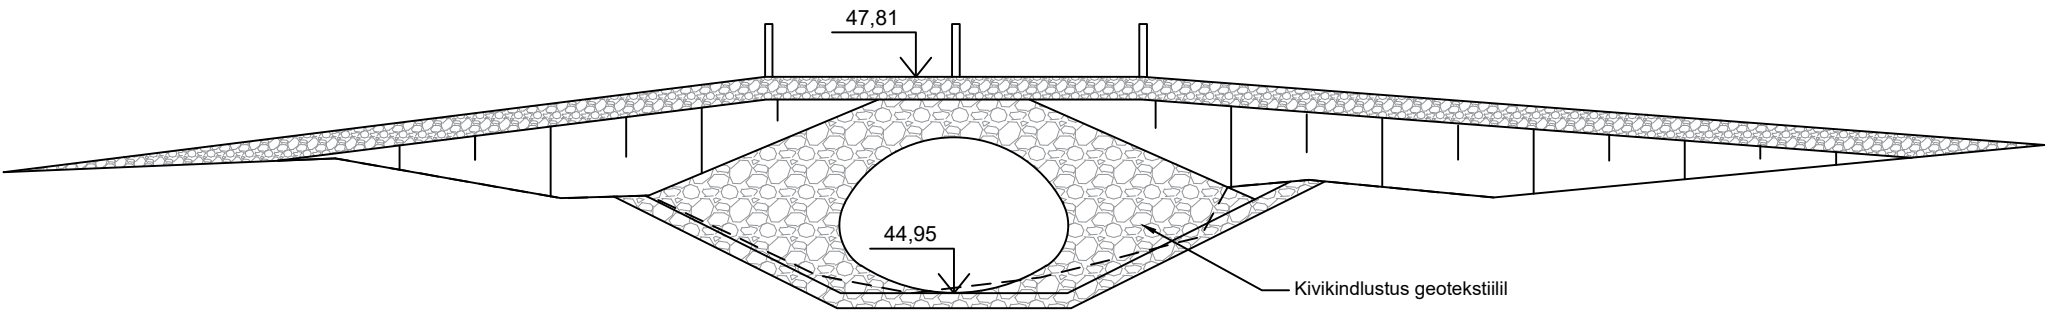


T11 ristlõige

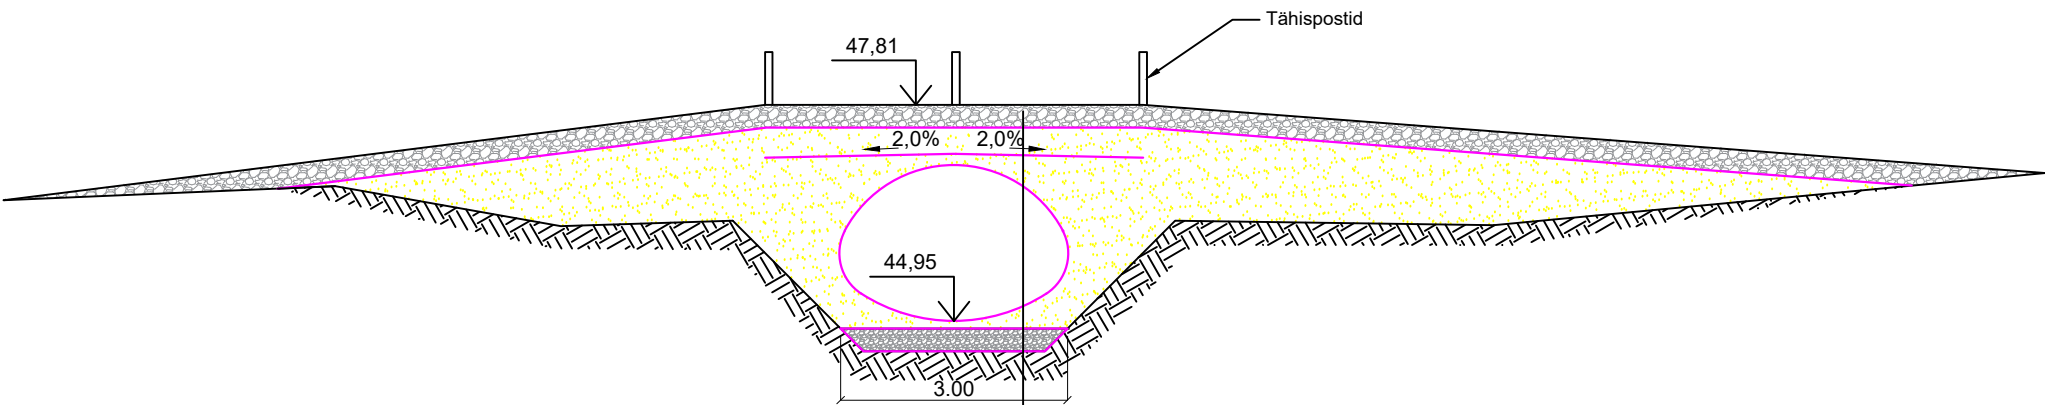

Purustatud kruus fr. 0–32 mm; 10 cm
Purustatud kruus fr. 0–63 mm, 20 cm
Geotekstiil NGS3; 5,0 m lai
Sõelutud liiv fr. 0–8mm
Geomembraan; 5,0 m lai
Sõelutud liiv fr. 0–8mm
Terastoru Hamco MB 04 (või samaväärne)
übritsetuna geotekstiiliga NGS2
Sõelutud liiv fr. 0–8mm 10 cm
Geotekstiil NGS3; 5,0 m lai
Purustatud kruus fr. 0–32mm; 30 cm
Geotekstiil NGS3; 5,0 m lai
Olemasolev pinnas

T11 pikilõige

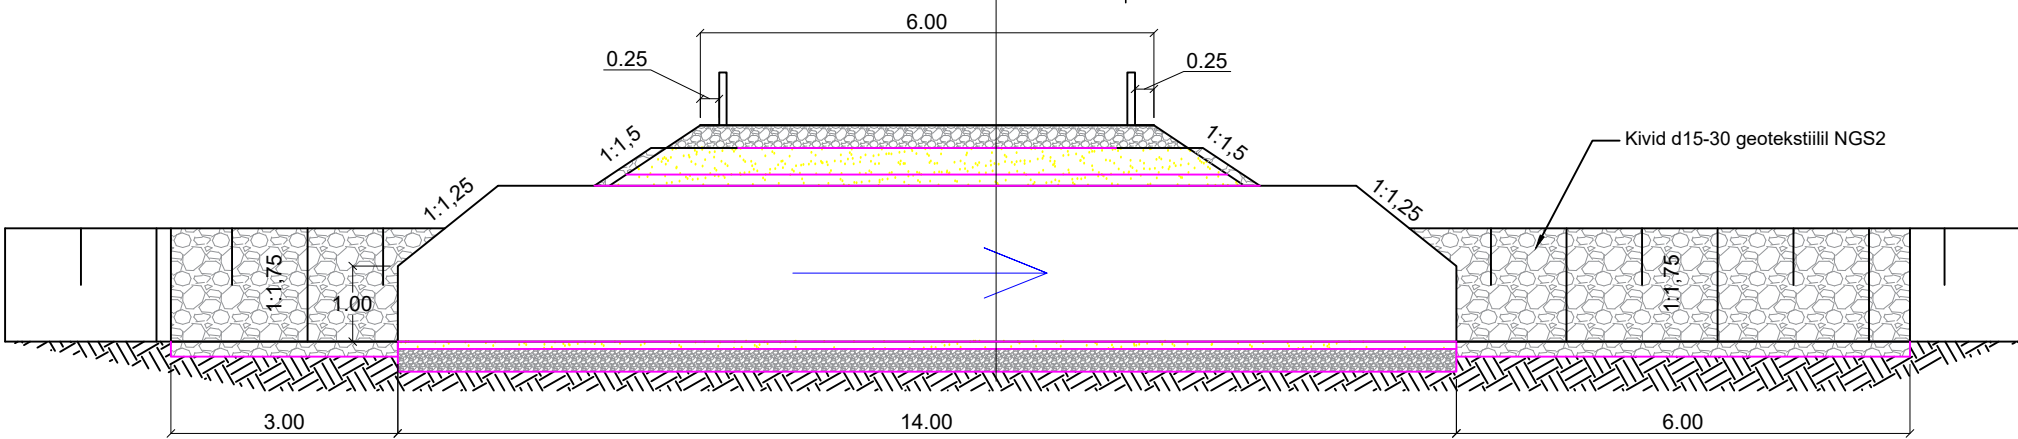

Märkused:
1. Kõik ühikuta mõõdud on meetrites



Tulika 19
10613 Tallinn
tel. 6528408
tel. 5070951
maajavesi@maajavesi.ee

MATER reg.nr. MP0006-00
MTR reg.nr. EP10033667-0001

Töö number:
201375

Tellijä:
Riigimetsa Majandamise Keskus

Autor:
H.D.Ots

Vast.spets:
H.D.Ots

Objekt: Rukkimäe-Tipasilla-Maidema-Vommaru
metsakuivendus

Joonise nimi: Truubi T11 lõiked

Joonis 8 Leht 1/1 Mõõt 1:100 Kuup. 09.2021