




T31 vaade väljavoolu poolt

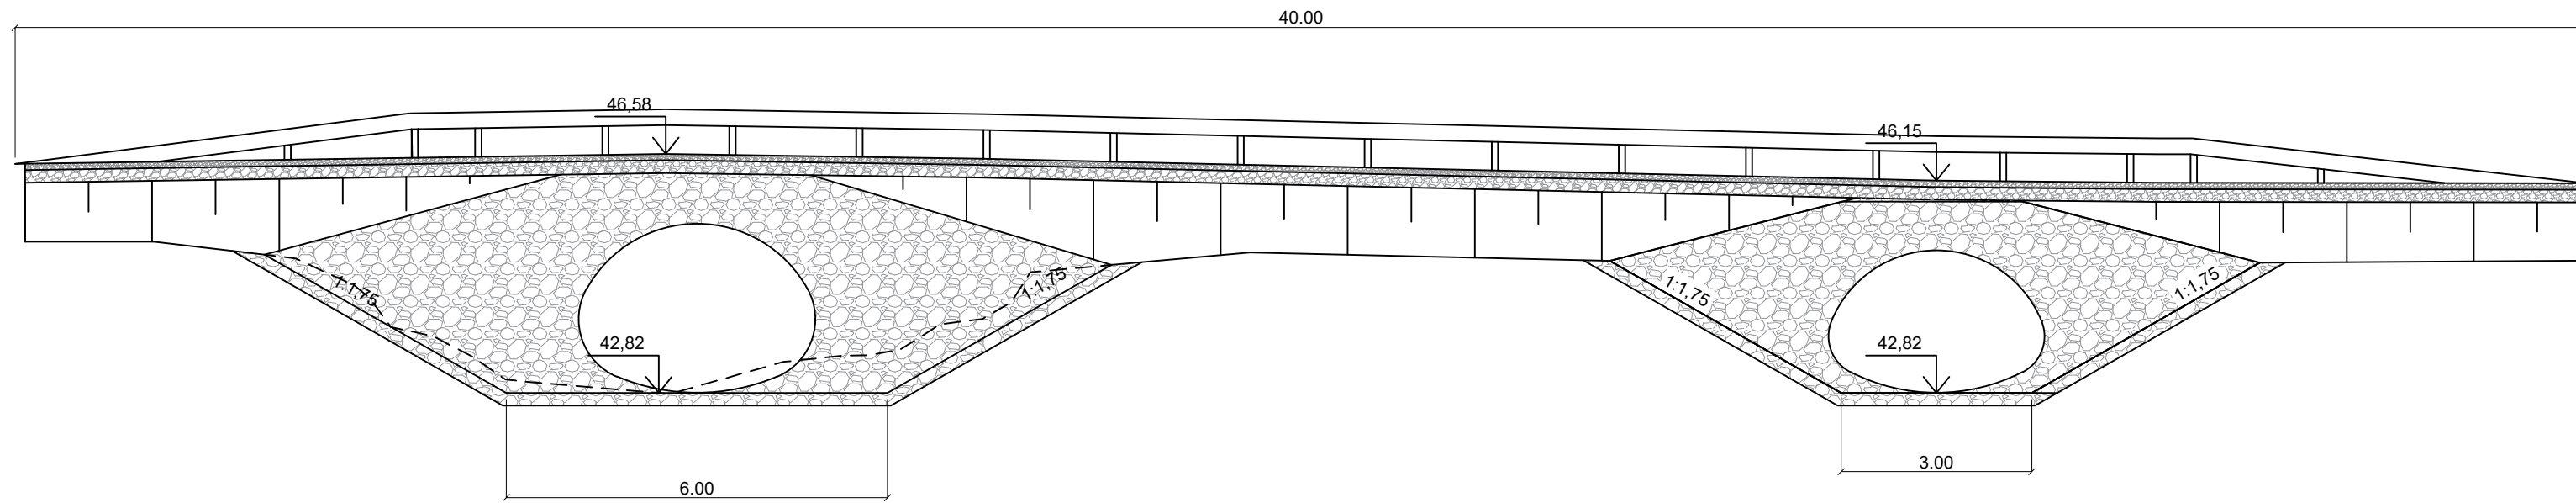


T32 vaade väljavoolu poolt

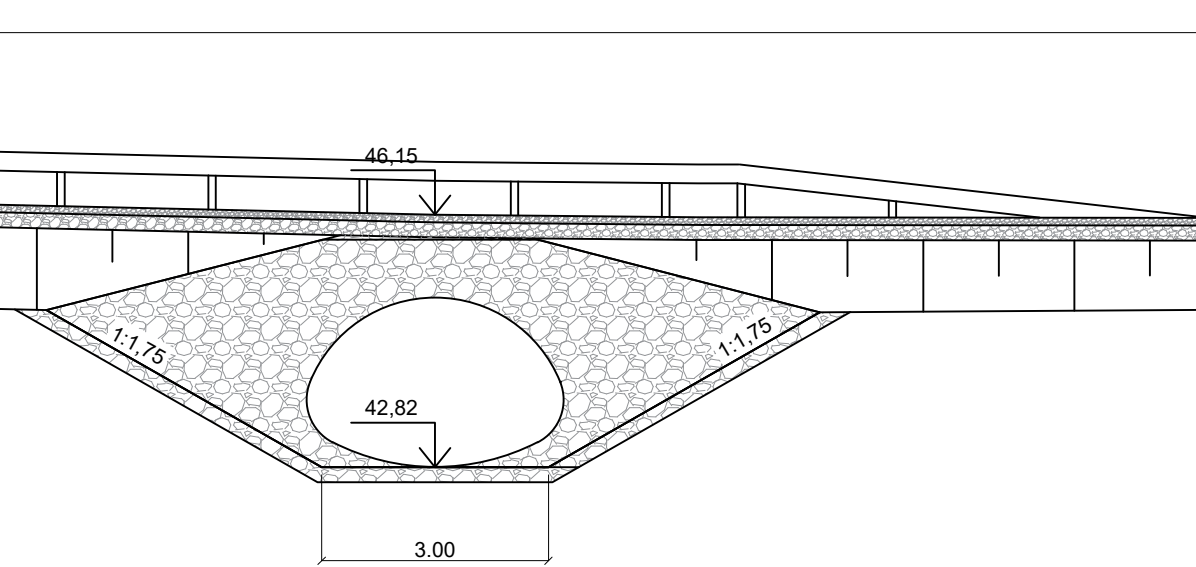


T31 ristlõige

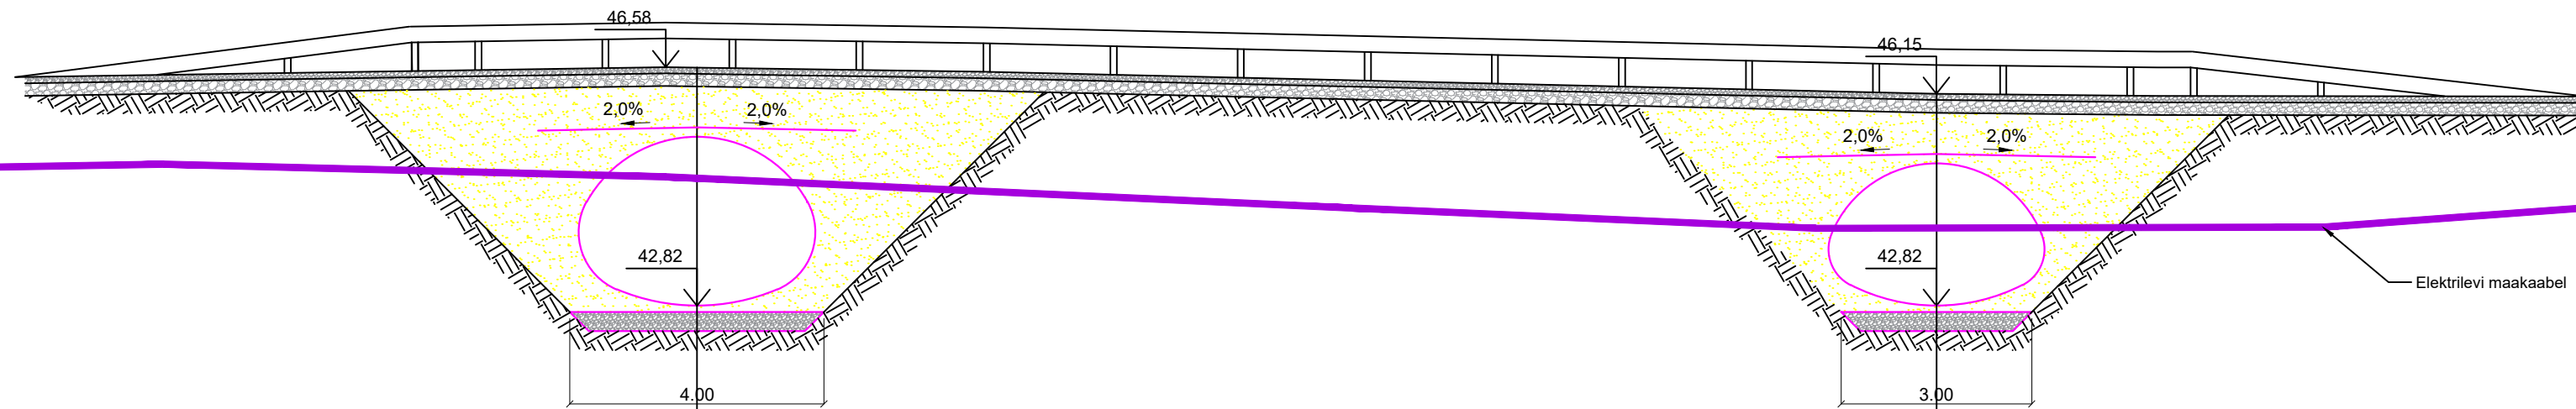

T32 ristlõige

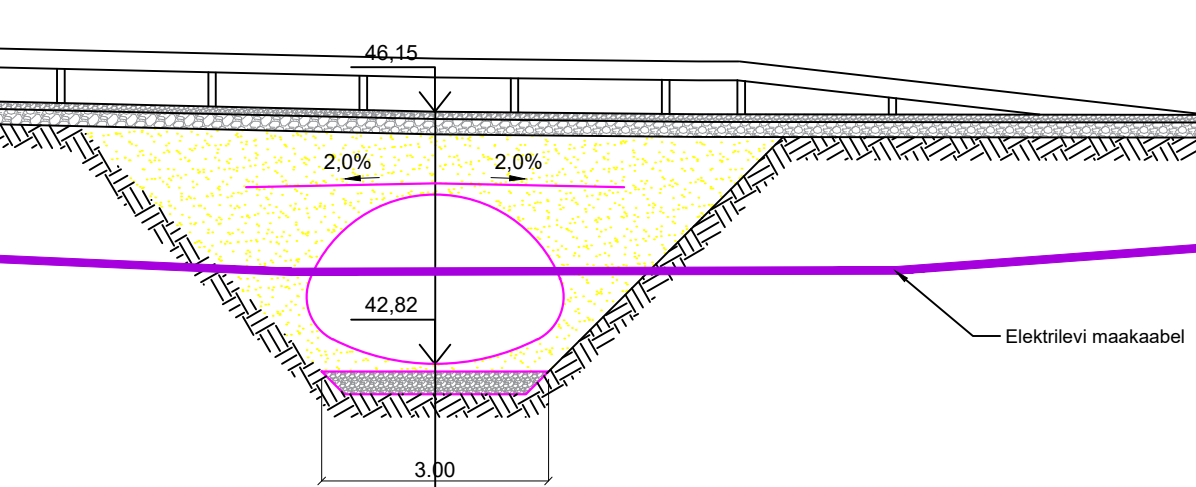


T31 pikilõige

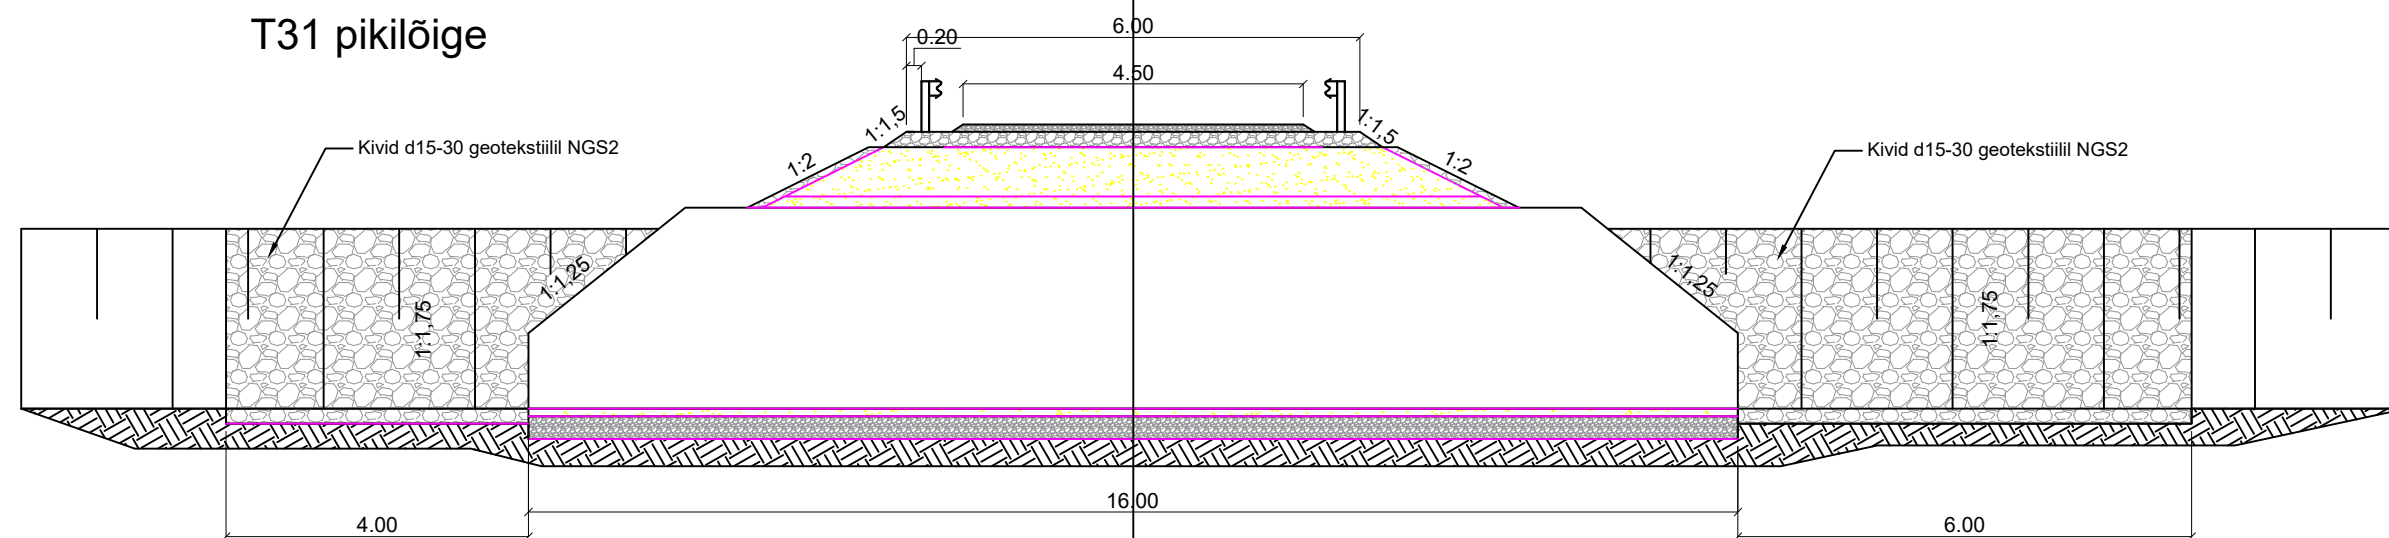

Purustatud kruus fr. 0–32 mm; 10 cm
Purustatud kruus fr. 0–63 mm, 20 cm
Geotekstiil NGS3; 5,0 m lai
Sõelutud liiv fr. 0–8mm
Geomembraan; 5,0 m lai
Sõelutud liiv fr. 0–8mm
Terastoru Hamco MB 06 (või samaväärne)
Übritsetuna geotekstiiliga NGS2
Sõelutud liiv fr. 0–8mm 10 cm
Geotekstiil NGS3; 5,0 m lai
Purustatud kruus fr. 0–32mm; 30 cm
Geotekstiil NGS3; 5,0 m lai
Olemasolev pinnas

Purustatud kruus fr. 0–32 mm; 10 cm
Purustatud kruus fr. 0–63 mm, 20 cm
Geotekstiil NGS3; 5,0 m lai
Sõelutud liiv fr. 0–8mm
Geomembraan; 5,0 m lai
Sõelutud liiv fr. 0–8mm
Terastoru Hamco MB 05 (või samaväärne)
Übritsetuna geotekstiiliga NGS2
Sõelutud liiv fr. 0–8mm 10 cm
Geotekstiil NGS3; 5,0 m lai
Purustatud kruus fr. 0–32mm; 30 cm
Geotekstiil NGS3; 5,0 m lai
Olemasolev pinnas

T32 pikilõige

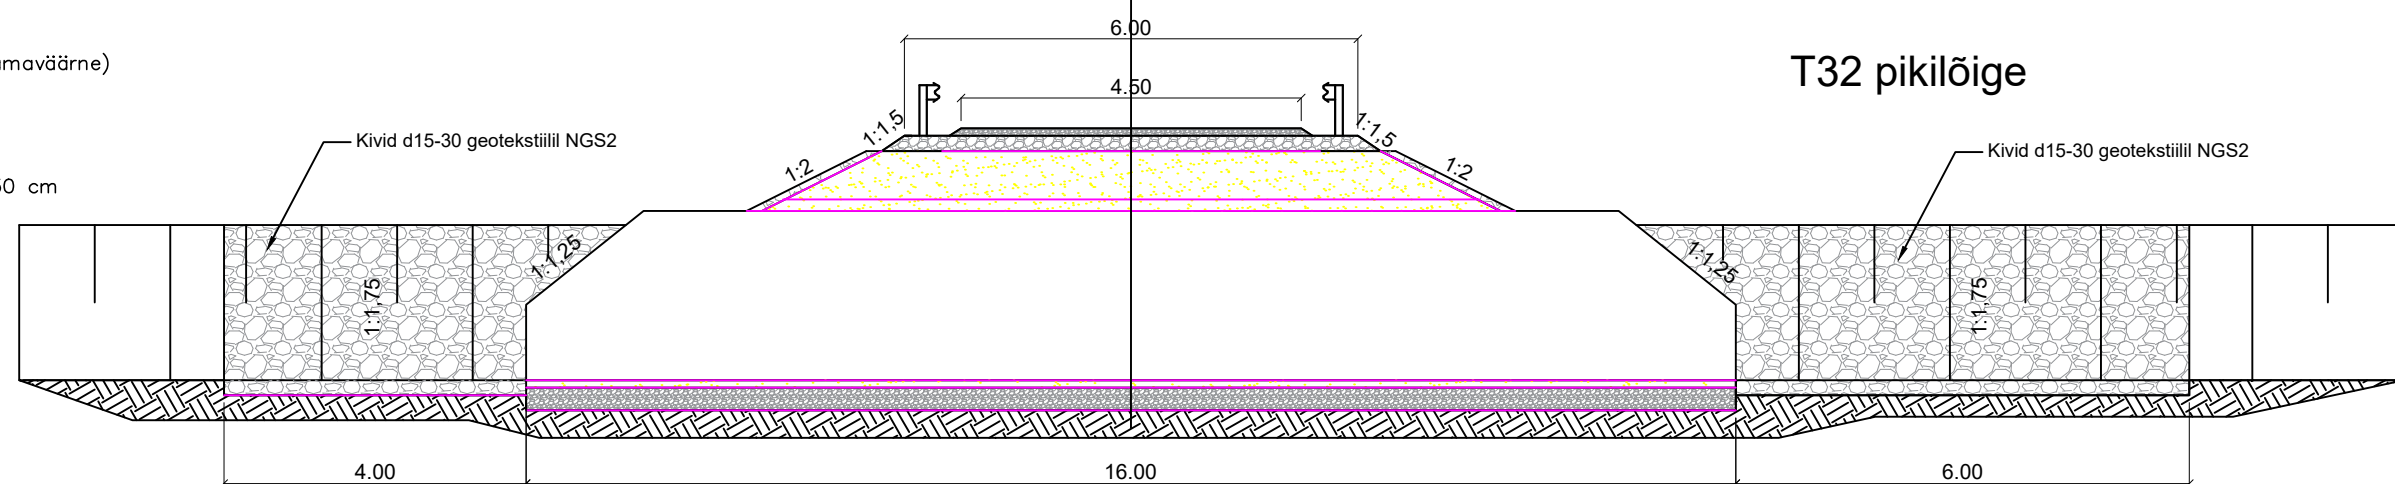

Märkused:

- Kõik ühikute mõõdud on meetrites.
- Teekatendi materjalide mahud on arvestatud tee rekonstrueerimise mahutades.
- Elektrilevi OÜ elektrivõrgu ümberpaigutamiseks tellida eraldi projekt, vajadusel kaabel kaitsta kaablikaitsetoruga.

MAA VESI PROJEKTEERIMISBÜROO		Tulika 19 10613 Tallinn tel. 6528400 tel. 5070951 maajavesi@maajavesi.ee	MATER reg.nr. MPO008-00 MTR reg.nr. EP10033667-0001	Töö number: 201375
Objekt: Rukkimäe-Tipasilla-Maidema-Vommaru metsakuivendus		Tellija: Riigimetsa Majandamise Keskus		
Joonise nimi: Truubi T/31 ja T/32 lõiked		Autor: H.D.Ots		
Joonis 9 Leht 1/1 Mõõt 1:100 Kuup. 09.2021		Vast.spets: H.D.Ots		