

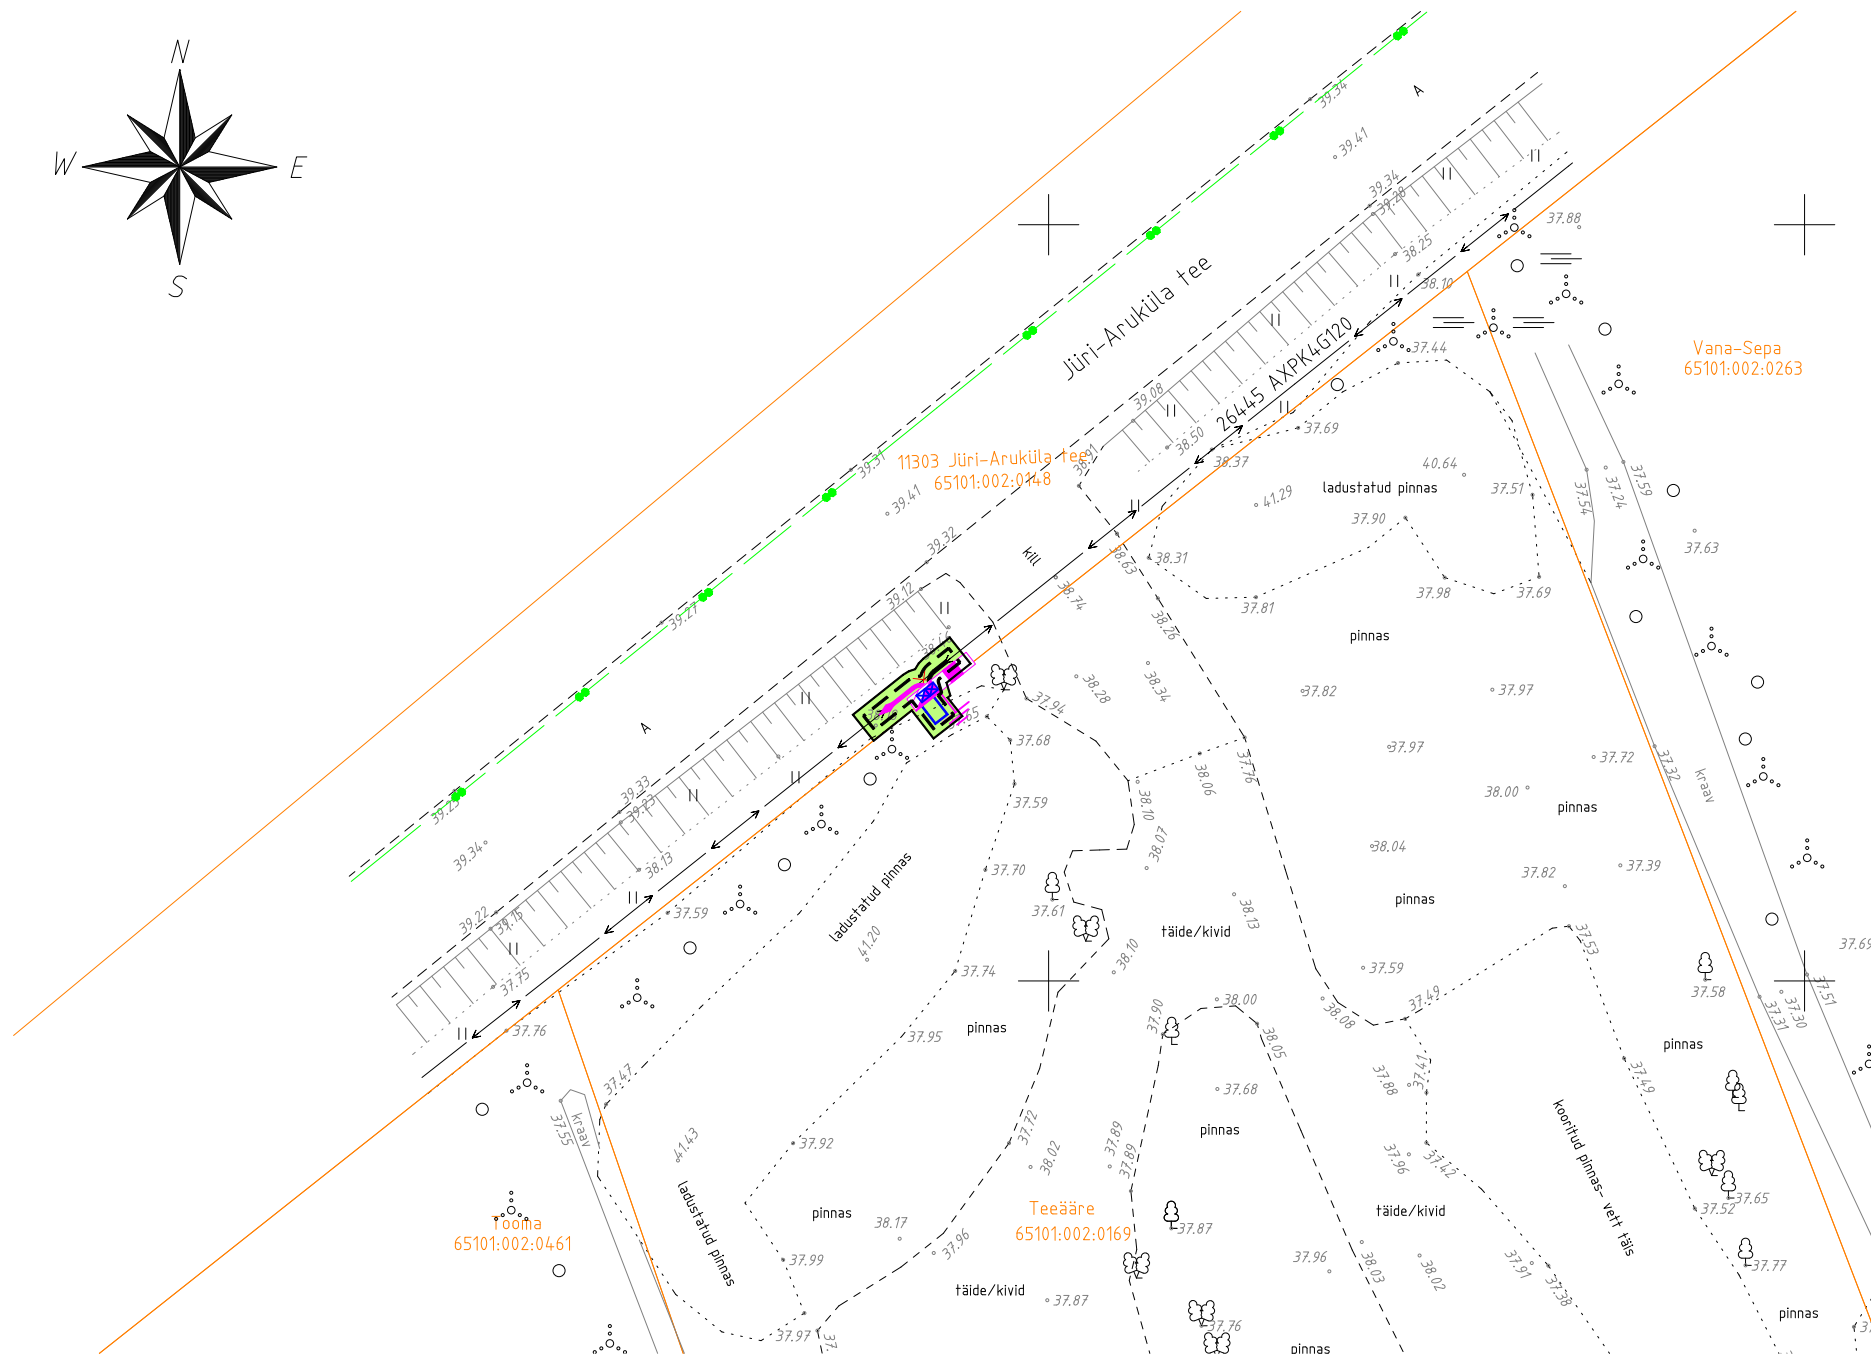


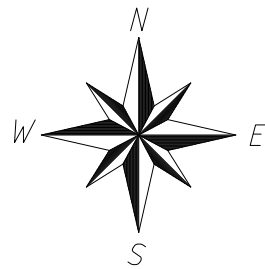

LÕIGE 1-1 M 1:50
Haljasala ristlõige

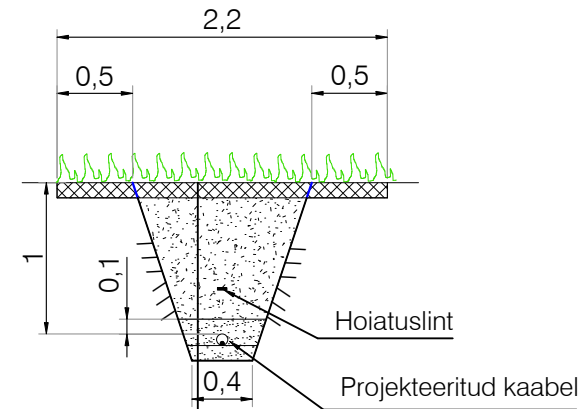

MURU	
KASVUPINNAS	10 cm
TAGASITÄIDE (Kt=0.92)	
LIIV (Kt=0.92, Kf≥0.5 m/ööp)	
LIIV Kf≥0.5 m/ööp	10 cm
OLEMASOLEV PINNAS Kt=0.92	

TINGMÄRGID:

- Projekteeritud kuni 1 kV maakaabelliin (x-kaablite arv) PVC kaitsetorus
- Projekteeritud PVC reservkaitsetoru
- Projekteeritud jätkumuhv kuni 1 kV kaablii
- Projekteeritud jaotuskilp
- Projekteeritud liitumiskilp kordusmaandusega
- Projekteeritud kilbi reaalsuurus ja täpne asukoht
- Projekteeritud maanduspaigaldis (potentsiaalitasandusrõngas)
- Demonteeritav MP kaabelliin
- Olemasolev MP kaabelliin
- Olemasolev sidevalguskaabel
- Krundi piir

TEE-EHITUSLIK OSA:

- Taastatav haljasala, 24m²
- Kaeviku tsoon

MÄRKUSED:

- Kaablite paigaldamisel juhinduda Raasiku valla kaevetööde eeskiri eeskirjast (Raasiku Vallavolikogu määrus nr 18, 25.oktoobri 2019.a.). Ristumisel kommunikatsioonitrassidega, tagada normikohased vahekaugused (vt. seletuskiri). Tehnovõrkude kaitsetsoonides kaevatakse käsitsi. Tööde teostamisel tuleb lähtuda liinirajatiste kaitsevööndis tegutsemise eeskirjast.
- Kõlvikult koristada tööde käigus tekkinud ehitusjäätmekid.
- "Tee ehitamise kvaliteedi nõuded", MTM 03.08.2015, määrus nr. 101, lisa 10.
- Täitematerjal ei tohi sisaldada suuri kive (≥ 15 cm), kõrvalisi esemeid, turvast, pehmet savi, puidu- või raadamisjäätmekid, jääd, lund ja külmunud pinnast (pinnasekamakaid), muid kahjustavaid ained ning jäätmekid. Talvetingimustes kasutada tagasitäitena ainult sulasid ja kergesti tihendatavaid materjale.
- Mulla huumuse sisaldus peab olema vähemalt 3%. Kasvumuld peab olema mineraalmuld nõrgalt happelise või neutraalse reaktsiooniga (pH 4.0...7.5). Võimalik on kasutada olemasolevat kooritavat kasvupinnast, mis võib sisaldada huumust, kuid ei sisalda suuri kive ja taimede kahjulikke jäätmekid ning tihendada nii, et ei tekiks vajumisi ja vee kogunemise lohkusid. Ei tohi kasutada külmunud pinnast ja turvast.
- Tööde teostamise käigus lähtuda olemasolevatest katete kõrgusarvudest. Olemasoleva ja taastava katendipiiri ühtlustada, vertikaalplaneering täpsustatakse kohapeal. Jälgida olemasoleva katte piki- ja põikkaldeid.
- Taastatavad katted viia sujuvalt kokku olemasolevaga.
- Katete taastamise ulatused vastavalt plaanile. Kaeviku laius täpsustatakse ehituse käigus.
- Kui kaevetööde käigus rikutakse suuremat ala kui joonisel näidatud tuleb ka see nõuetekohaselt taastada.

Töö nimetus: Teeääre kinnistu liitumine madalpingel				Objekti aadress: 11303 Jüri-Aruküla tee, Kulli küla, Raasiku vald, Harju maakond			
Tellija Elektrilevi OÜ				Joonise nimetus: KATETE TAASTAMISE PLAAN JA RISTLÕIGE			
Kontrollis	I. Miljajeva	04.09.26		MTR nr. TEL003705			
Koostas	I. Miljajeva	04.09.26					
Töö nr: PL25-60-36		Stadium: TP	Version: -	Joon. nr: TL-5	Mõõtkava: 1:500	Faili nimi: PL256036_TP_EL-4-02_TL-5-Taastamine.dwg	Leht: 1/1