



VEETORUSTIKU PIKIPROFIIL

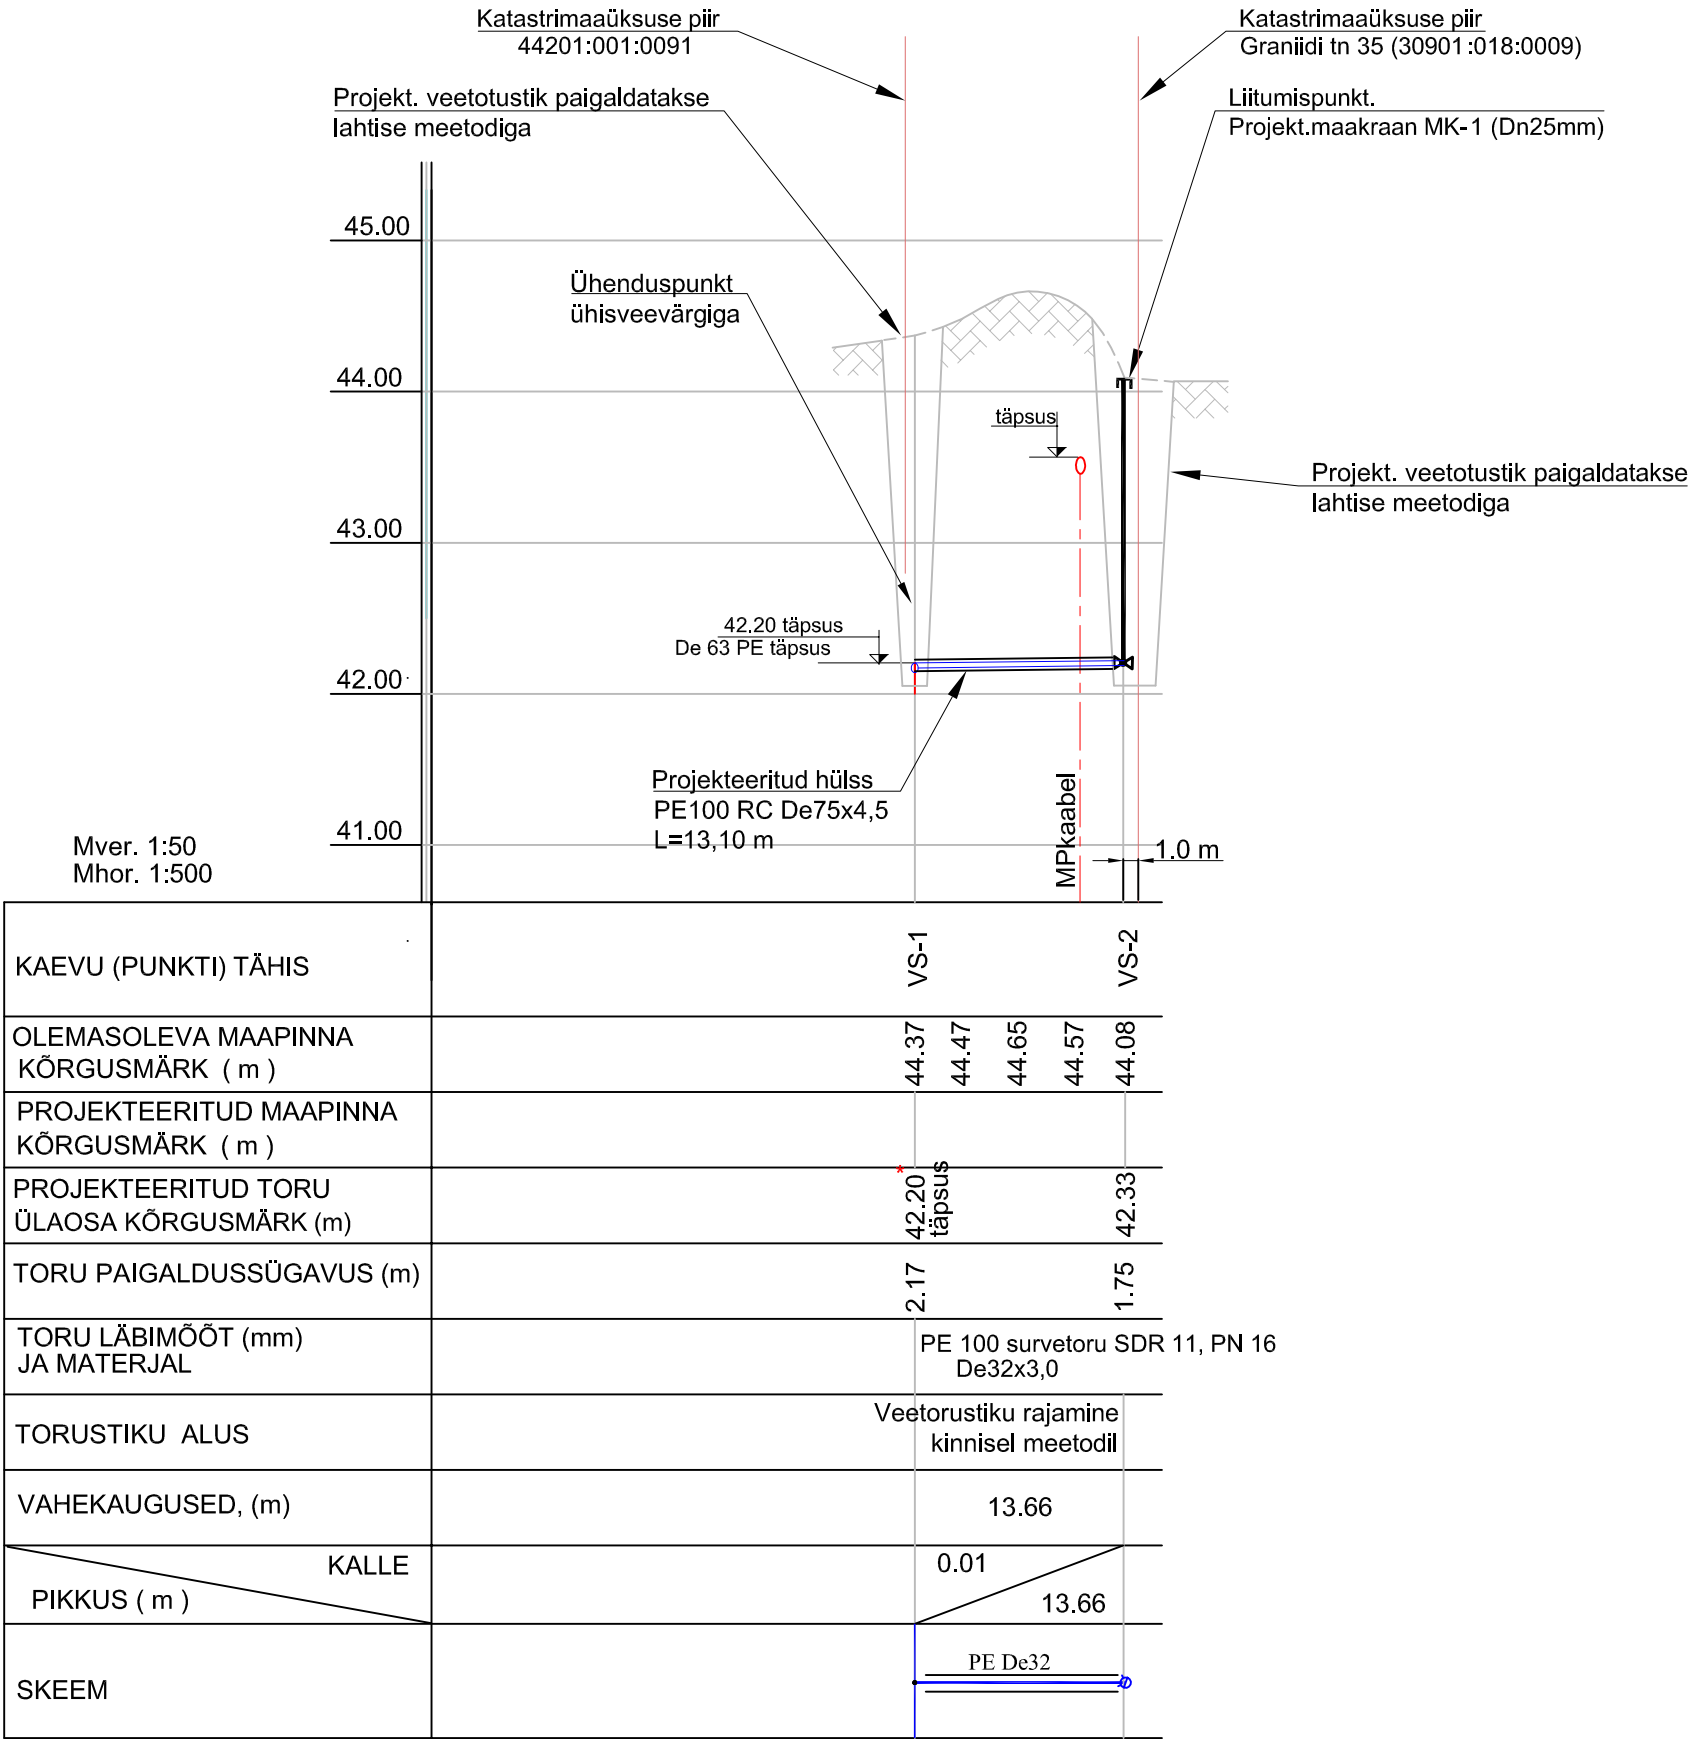

MÄRKUSED

- *Olemasoleva veetorustiku kõrgusmärgid täpsustada ehituse käigus.
- Torujuhtme rajamine on ette nähtud kinnisel meetodil.
Veetoru De32x3.0 mm paigaldatakse kaitsehülssi PE100 RC De75x4,5 mm sisse.
- Kaitsehülssi otsad tihendada elastsete tihendusmansettidega, vältimaks pinnasevee ja pinnase sattumist hülssi sisse.

Muudatus		Muudatuse kirjeldus		Teostas	Kuupäev
Töö nimetus: Kinnistu Graniidi tn 35 ühisveevärgi liitumispunkti projekteerimine ja rajamine		Juhataja:	/digiallkirjastatud/	I.Volkova	25.05.2026
		Diplom.spets.:	/digiallkirjastatud/	Ivi Arop	25.05.2026
Aadress: 13103 Lüganuse-Oandu-Tudu tee lõik 4, Kiviõli linn, Lüganuse vald, Ida-Viru maakond		Teostas:	/digiallkirjastatud/	Jel.Dikun	25.05.2026
Tellija: Terre Ehitus OÜ					
Objekt: Ühisveetorustik					
Projekti nr: 26013_PP		Joonis: VEETORUSTIKU PIKIPROFIIL		<div><div>OÜ ARGROV PROJEKT Tartu pk 2a-46 41537 Jõhvi GSM 52 084 02 e-post: argrov@argrov.ee</div></div>	
Staadium: Põhiprojekt (PP)					
Osa: Vee-kanalisatsioon (VK)	Leht: VKV-6-01	Mõõt: Mver. 1:50 Mhor. 1:500			
Fail: 26013_PP_VKV-6-01_v01_veetor-pikiprofiil.pdf					