


Isikliku kasutusõiguse seadmise plaan

IKÕ ala pos nr	Registriosaka nr, KV kood	Katastriüksuse tunnus, nimi ja sihtotstarve	Ala pindala (m2)
1	2946035, KV48753	81001:003:0213; 17192 Simuna-Vaiatu tee transpordimaa	13

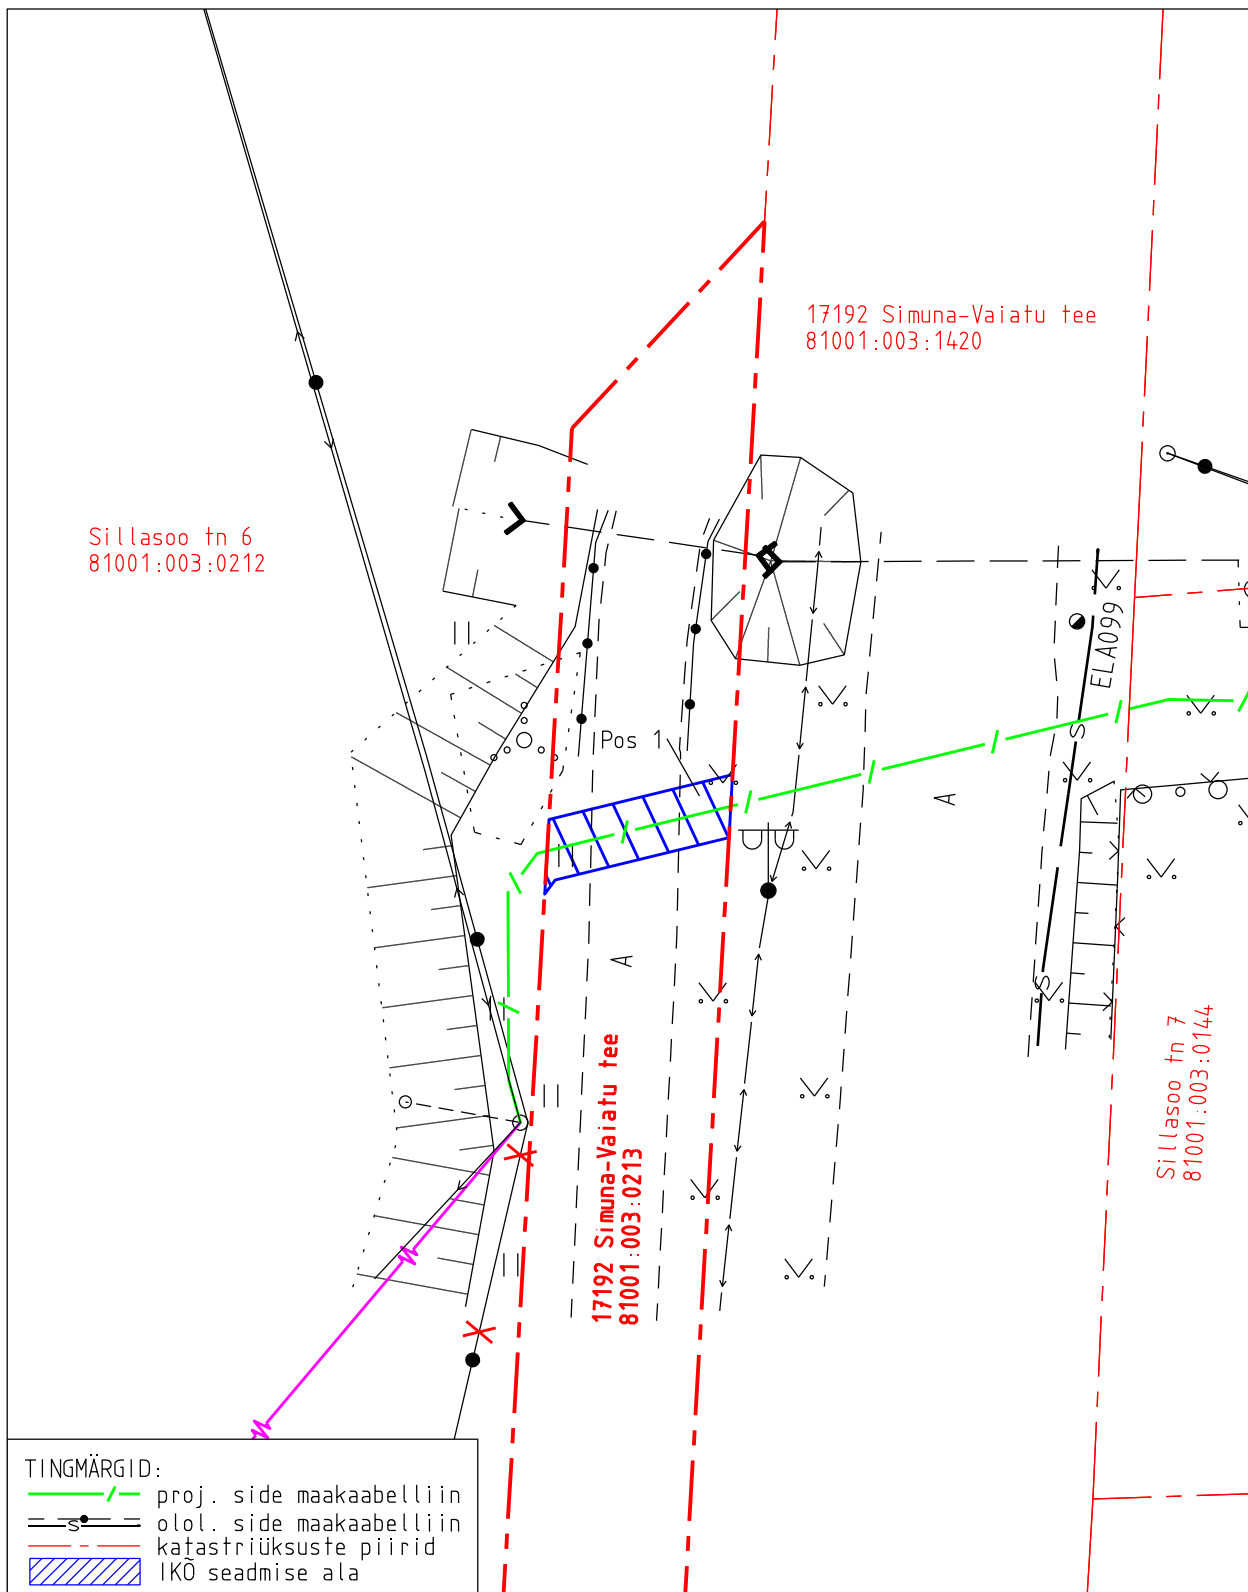

Projekti nimetus Sadala alevik Enefit OÜ sidevõrgu ümberehitus				Töö nr 15267P / VT1155	
Projekti koostaja Kirjanurk OÜ	Plaani koostaja A. Jankovskaja	Mõõtkava 1:250	Leht 2-1	Kuupäev 17.08.2026	