
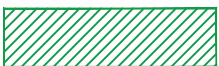


Isikliku kasutusõiguse ala plaan  
Paldiski maantee T1  
Harjumaa, Kelia linn  
29601:001:0097  
M1:500

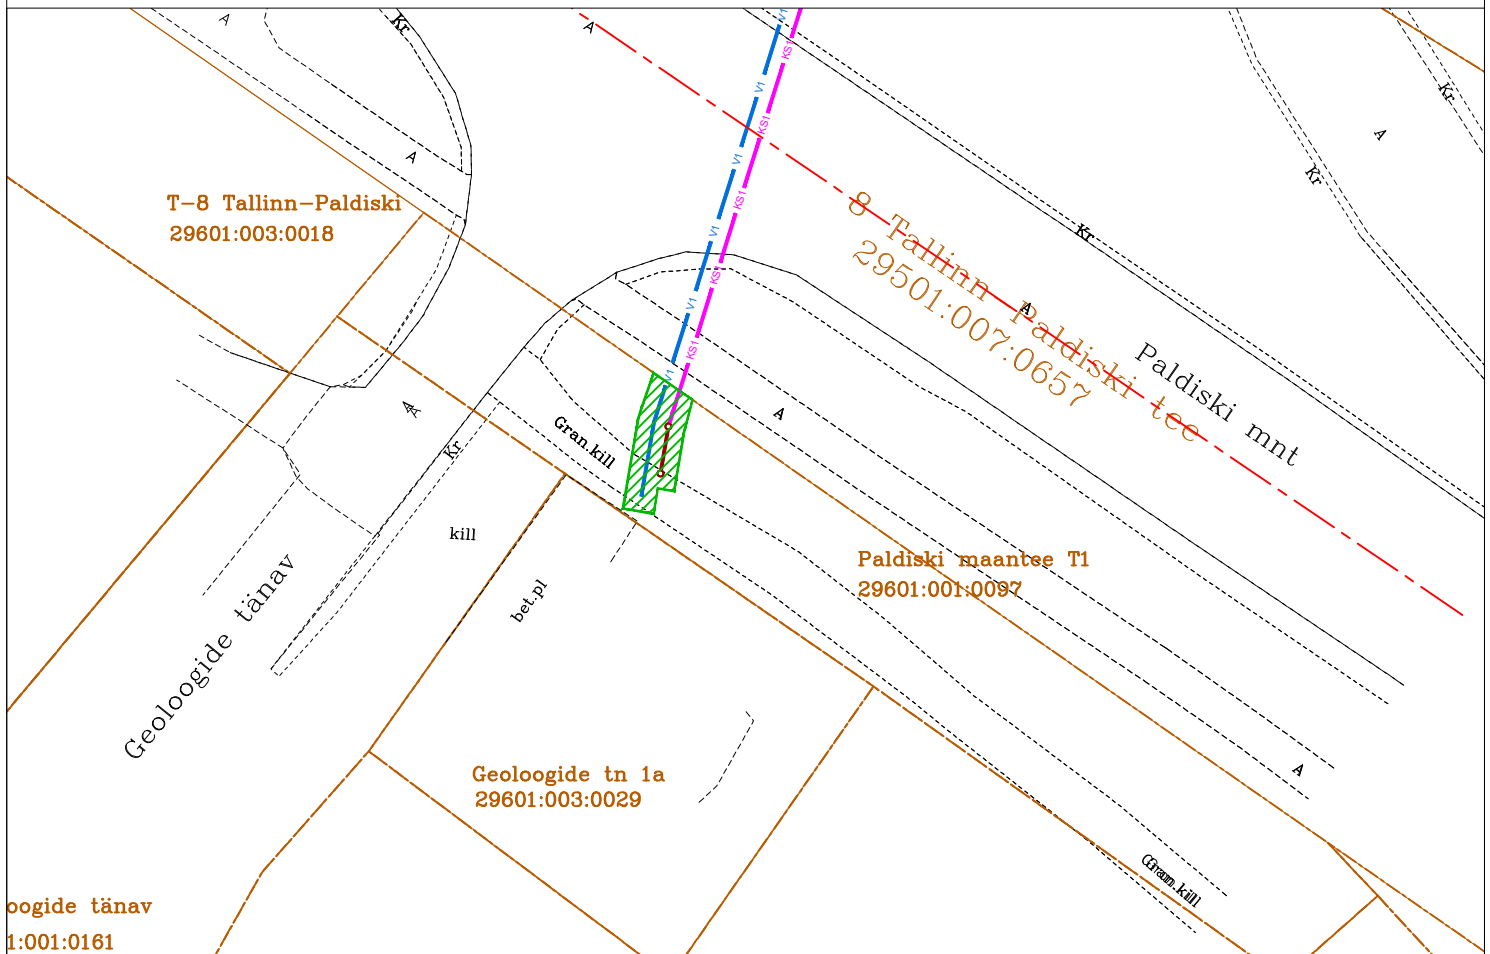

KASUTUSÕIGUSEGA ALA

Rajatise tehnilised andmed:  
Kasutusõigusega ala: 25,0 m<sup>2</sup>

Projekteeritavate torustike pikkus:

- veetoru 7,8 m
- kanalisatsiooni toru 3,1 m
- survekanalisatsiooni toru 2,5 m

Kasutusõigusega ala laius:

- veetorustiku välisprojektsioonist mõlemale poole 1m
- kanalisatsiooni torustiku välisprojektsioonist mõlemale poole 1m
- survekanalisatsiooni torustiku välisprojektsioonist mõlemale poole 1m

TINGMÄRGID:

- KATASTRIÜKSUSE PIIR
- V1 — PROJEKTEERITUD VEETORU
- K1 — PROJEKTEERITUD KANALISATSIOONI TORU
- KS1 — PROJEKTEERITUD SURVEKANALISATSIOONI TORU