



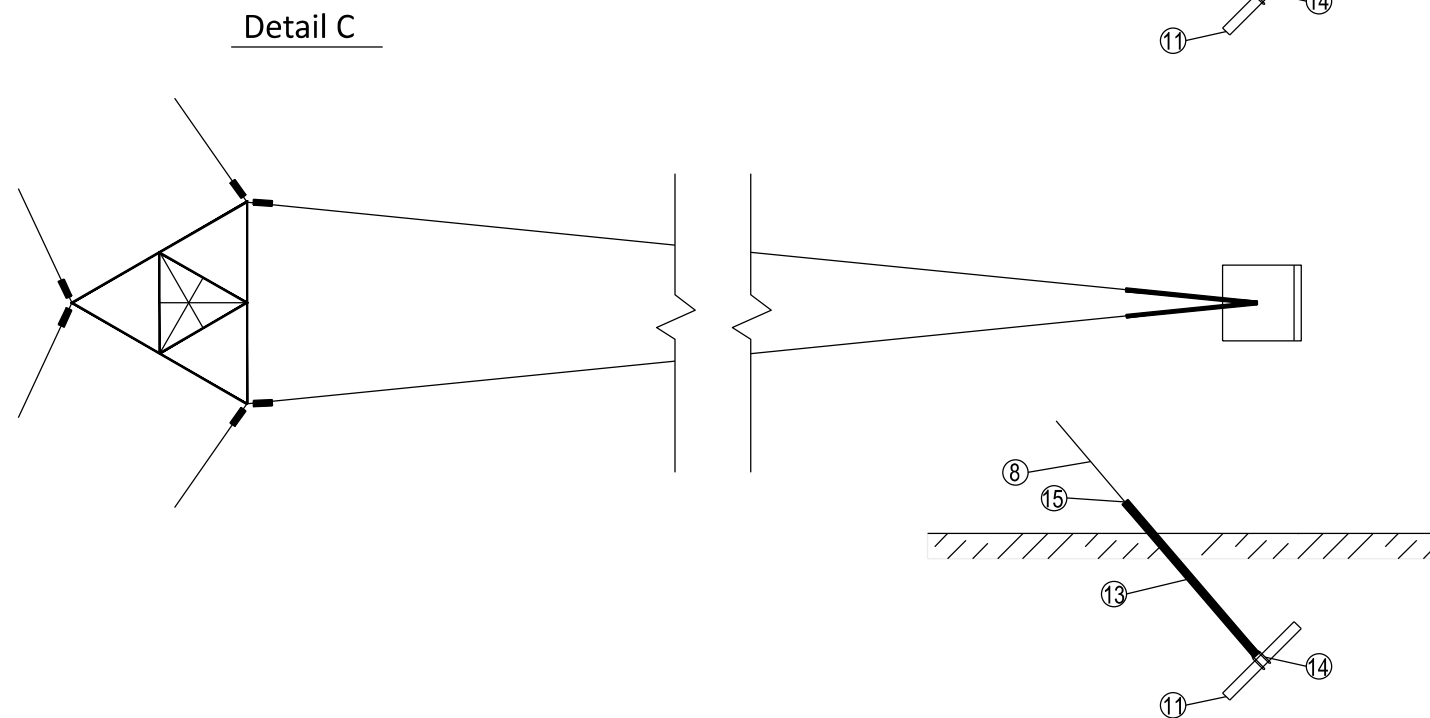

TÖÖ NR	13891P	OBJEKT	Pärnu maakond, Tori vald, Kurena küla ELASA 80m mobiilsidemast		
TÖÖ KOOD		AADRESS	Pärnu maakond Tori vald Kurena küla		
KOOSTAS	L. Jänes	FAIL	13891_PP_EN-5-01_MastiVaadeDetailid		
KONTROLLIS	H. Jürmann	MÕÕTKAVA	LEHT	JONIS	Masti vaade ja detailid, mobiilsidemast h=80m
KOOSTATUD	04.08.2026	1:300	1 / 1		

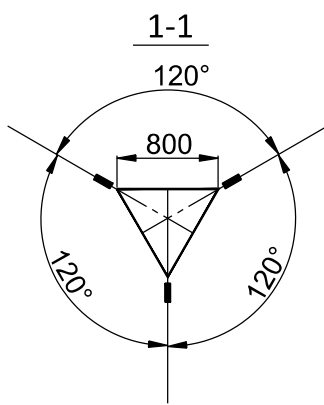