
 


Tingmärgid:	
	Kinnistu piir
	Ol.olev tehnovõrgud
	Proj. keskpinge maakaabel (x-kaablite arv)
	Proj. jätkumuhv keskpinge maakaablile
	Tööst välja viidav maakaabel (jääb maasse)
	Demonteeritav objekt
	Proj. suundpuurimine
	Proj. suundpuurimise stardi-/lõppkaevik
	Proj. reservtoru
	Ol.ol. reservtoru
	Orienteeruv ümberisoleerimine gaasitorustikule
	Haljasala taastamine
	Kruuskatte taastamine
	Killustikkatte taastamine
	Jalg- ja jalgrattatee asfaltkatte taastamine
	2-kihilise sõidutee asfaltkatte taastamine
	Sillutiskivi taastamine
	Betoonkatte taastamine
	Proj. sõidutee äärekivi taastamine
	Proj. kõnnitee äärekivi taastamine

MÄRKUSED:

1. Reaalprojekt OÜ topo-geodeetiline alusplaan, töö G24002, 03.2024 a. Koordinaadid L-Est 97 ja kõrgused EH2000 süsteemis.
2. Kaabelliin paigaldatakse sõidutee all min 1,0m sügavusele. Muudes kohtades min 0,7m sügavusele.
3. Kaabel paigaldada terves ulatuses kaitsetorudesse Ø160mm. Puurimisel kasutada Ø160 kaitsetoru tugevusega 1250N.
4. Enne suundpuurimist kutsuda kohale võrguvaldajate esindajad täpsustamaks tehnovõrkude täpseid kõrguseid. Vajadusel surfida ol.olevate trasside kõrgused.
5. Tehnoloogiliste abikaevikute suurused täpsustada ehitusekäigus sõltuvalt vajadusele.
6. Kitsades kohtades teostada kaevetööd käsitsi, vajadusel kaitsta ja toetada teisi tehnovõrke.
7. Puude kaitsevööndis teostada kaevetööd käsitsi.
8. Kaevetööde ajal vältida betoonkivide ja äärekivide vigastamist, võimalusel taas kasutada.
9. Kaabelliini ristumisel gaasitorustikuga tuleb teostada gaasitorustiku ümberisoleerimine kogu kaeviku ulatuses, kuid mitte vähem, kui ristuva kaabelliini väliseinast mõlemale poole 0,5 meetrit.

 Reaalprojekt OU Vabaduse pst 174b 10917 Tallinn Estonia tel +372 608 11 00 www.reaalprojekt.ee reaalprojekt@reaalprojekt.ee			Töö nimetus				
Tellija			Asukoht				
VKG Elektrivõrgud OÜ			Narva linn, Ida-Viru maakond				
Insener:	Jelena Kelvet		Joonise nimetus			Mõõtkava	
Vastutav:	Jelena Kelvet						
Projekti juht:	Peeter Turnau		Tingmärgid			M -	
Fail / Kuupäev: P24002A_TP_EL-4-02_asend.dwg			Töö nr	Staadium	Projekti osa:	Versioon:	Joonise nr
15.01.2024			P24002A	TP	EL	v01 07.03.2024	4-02-00

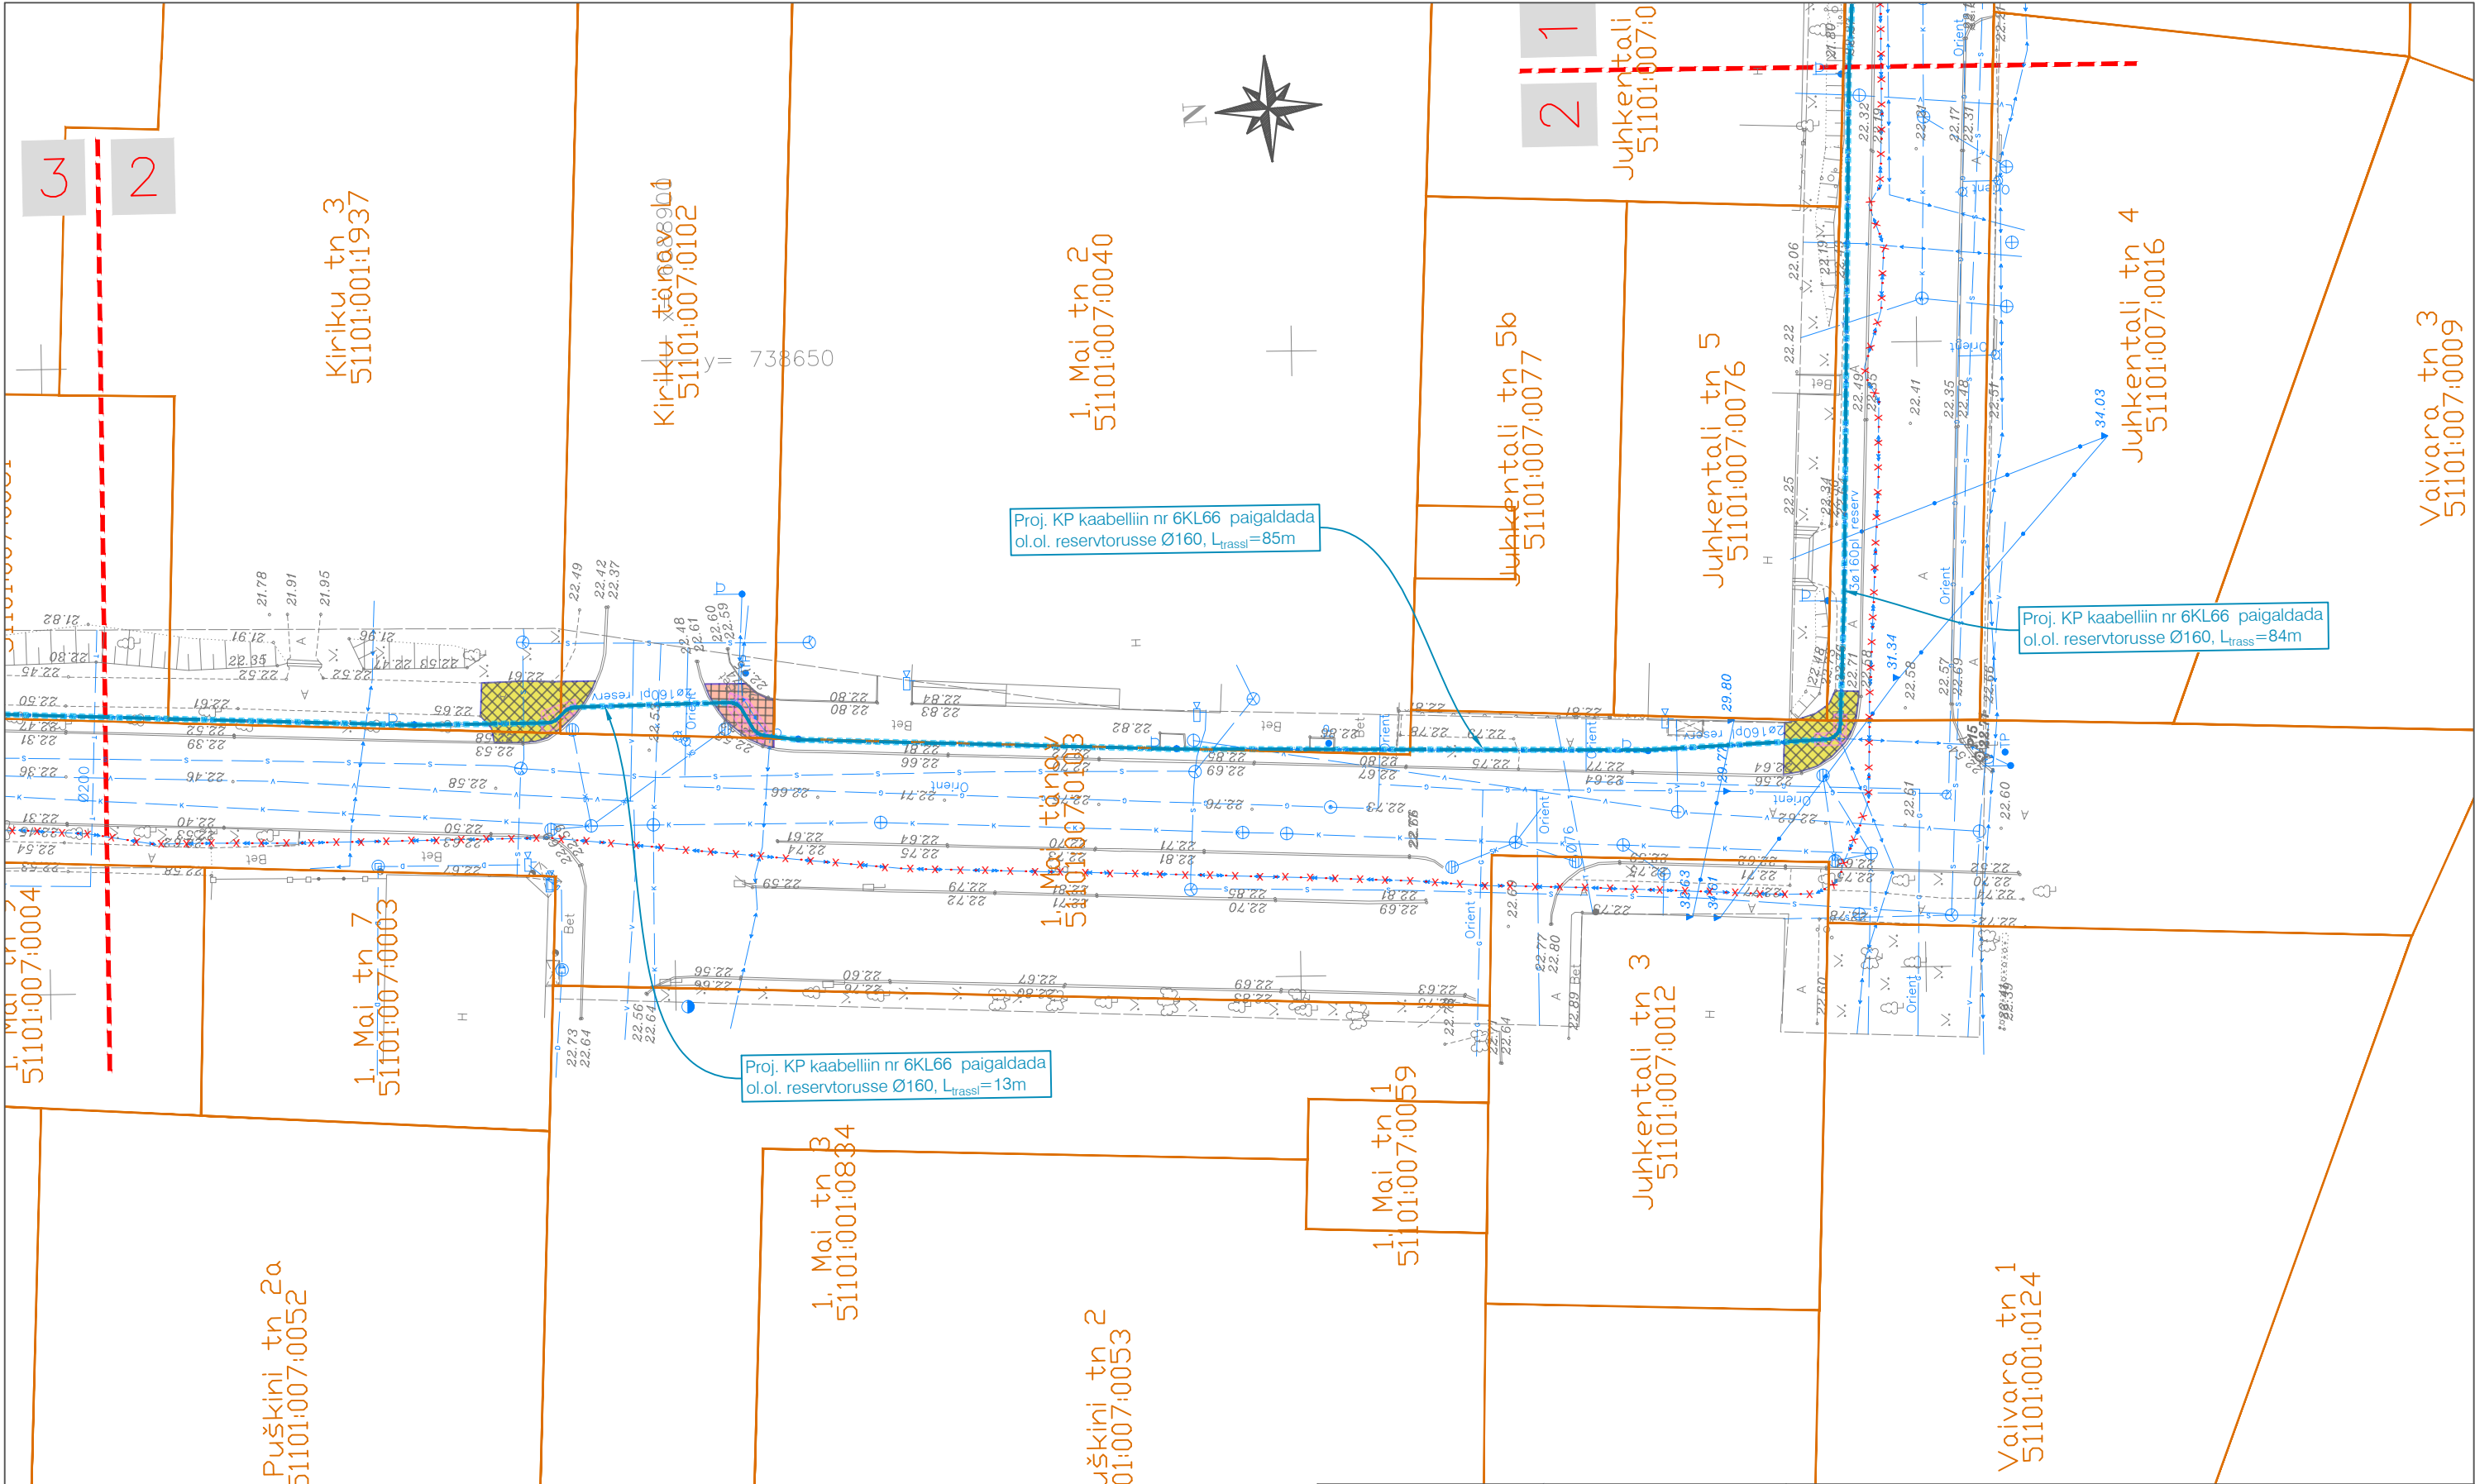

 Reaalprojekt Reaalprojekt OU Vabaduse pst 174b 10917 Tallinn Estonia tel +372 608 11 00 www.reaalprojekt.ee reaalprojekt@reaalprojekt.ee			Töö nimetus Narva linnas 6kV maakaabelliinide nr 24, 31, 41, 66, 67,156 ja 160 rekonstrueerimine				
Tellija VKG Elektrivõrgud OÜ			Asukoht Narva linn, Ida-Viru maakond				
Insener:	Jelena Kelvet		Joonise nimetus Asendiplaan			Mõõtkava M 1:500	
Vastutav:	Jelena Kelvet						
Projekti juht:	Peeter Turnau		Töö nr P24002A	Stadium TP	Projekti osa: EL	Versioon: v01 07.03.2024	Joonise nr 4-02-02
Fail / Kuupäev: P24002A_TP_EL-4-02_asend.dwg 15.01.2024							