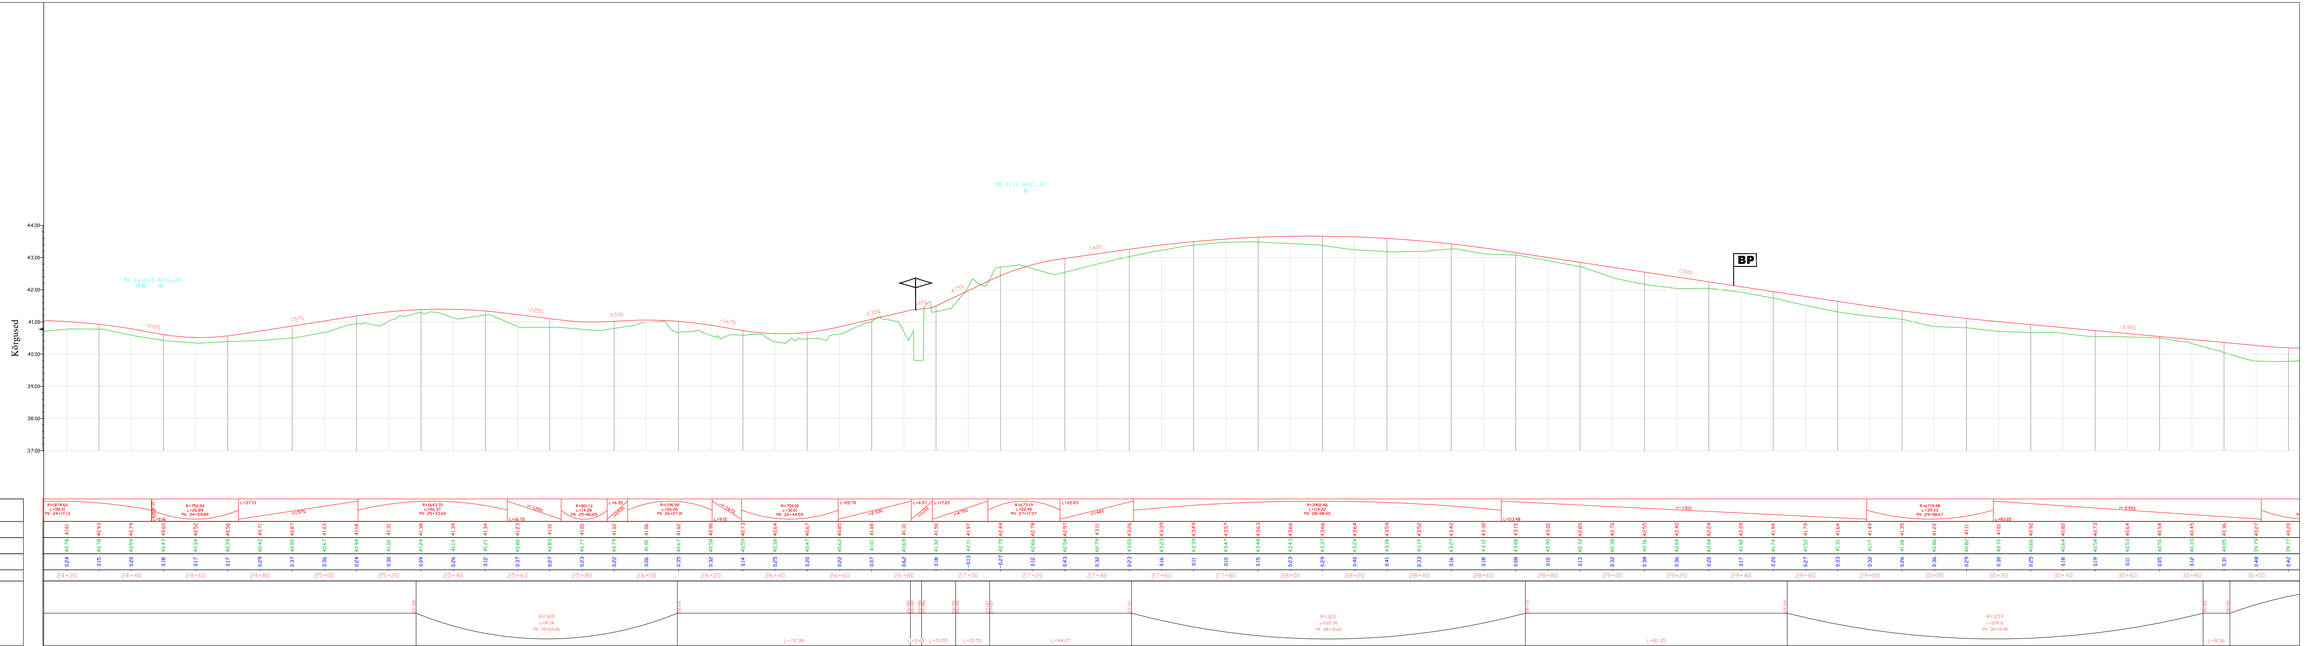

TINGMÄRGID

projekteeritud sõidutee pikiprofiil

olemasoleva maapinna pikiprofiil

mahasõit

ADETEX OÜ
TEEDE JA TÄNAVATE PROJEKTEERIMINE

E-mail: info@adetex.ee
Reg. nr. 10717006
MTR reg. nr. EEP003726, ELK000099

Tellija	SAUE VALLAVALITSUS
Projekt	Ääsmäe-Hageri teega(tee nr 11247) (km 0,41-4,06) külgneva jalgratta ja jalgtee rajamise ehitusprojekt, II etapp
Objekti aadress	11247 Ääsmäe-Hageri tee, Ääsmäe küla, Saue vald, Harju maakond
Projekteeris: Andrei Grigorjev	Allkiri
Kuupäev: 17.04.2024	Joonise nimetus: Pikiprofiil PK 24+20 ... PK 31+00
Kontrollis: Andrei Grigorjev	Allkiri
Kuupäev: 17.04.2024	Proj nr: 231101-2 / Joonise nr: TL-6-03 / Proj etapp: EP / Mõõtkava: 1:1000 / REV: REV0